


NORDESTE

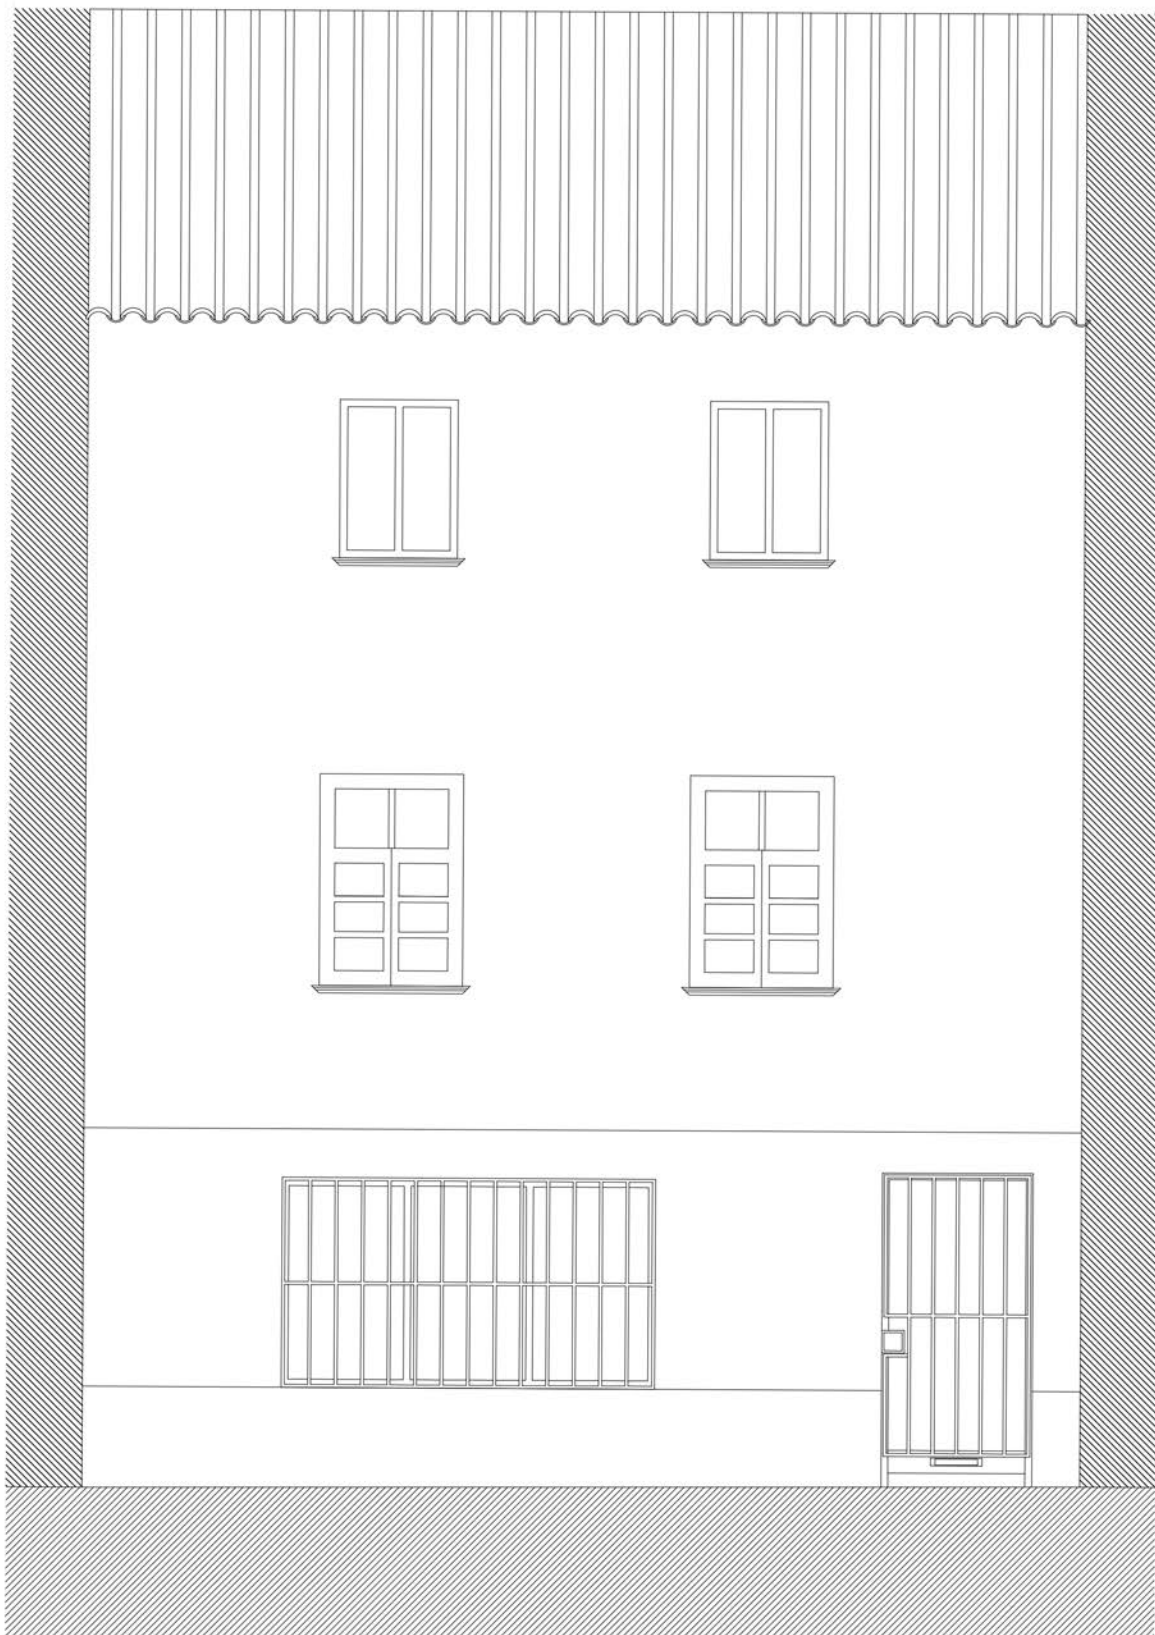

DISSERTAÇÃO PARA A OBTENÇÃO DE GRAU DE MESTRE EM ARQUITETURA - UNIVERSIDADE DA BEIRA INTERIOR

Fevereiro de 2018

Operação de Reabilitação Urbana na ARU do Fundão
Proposta de Reconversão de Lojas em Habitação

Discente: Raquel Rafaela dos Santos Carinha da Silva
Orientadora: Prof. Doutora Inês Daniel de Campos

Anexo 4.3

LOJA 3 | ALÇADO | EXISTENTE

Escala 1:50