



CORTE ALÇADO 09

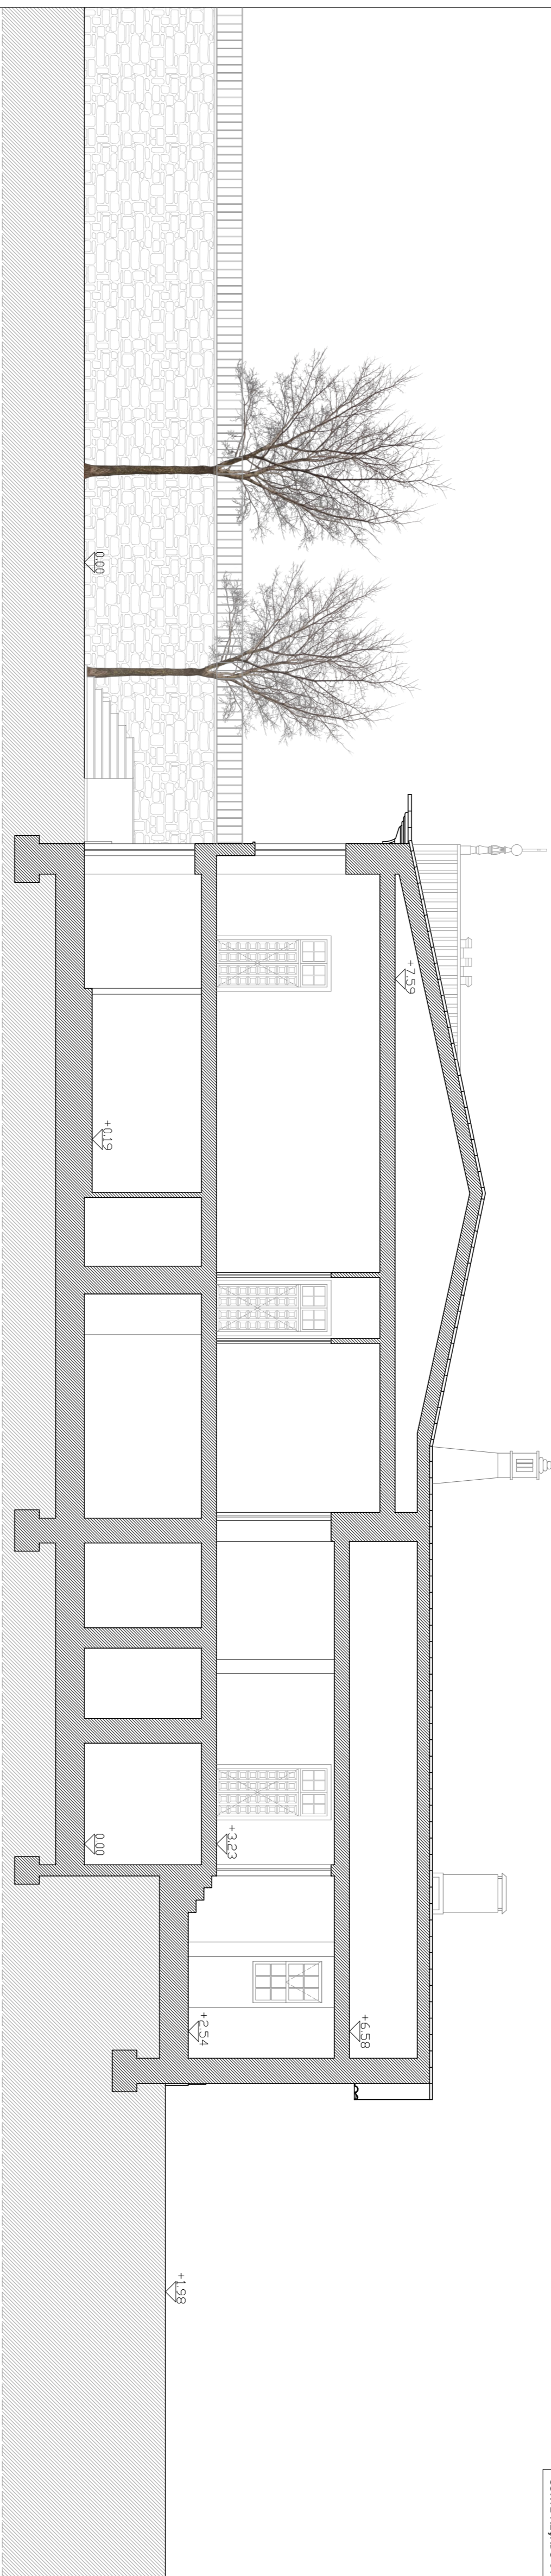


CORTE ALÇADO 10

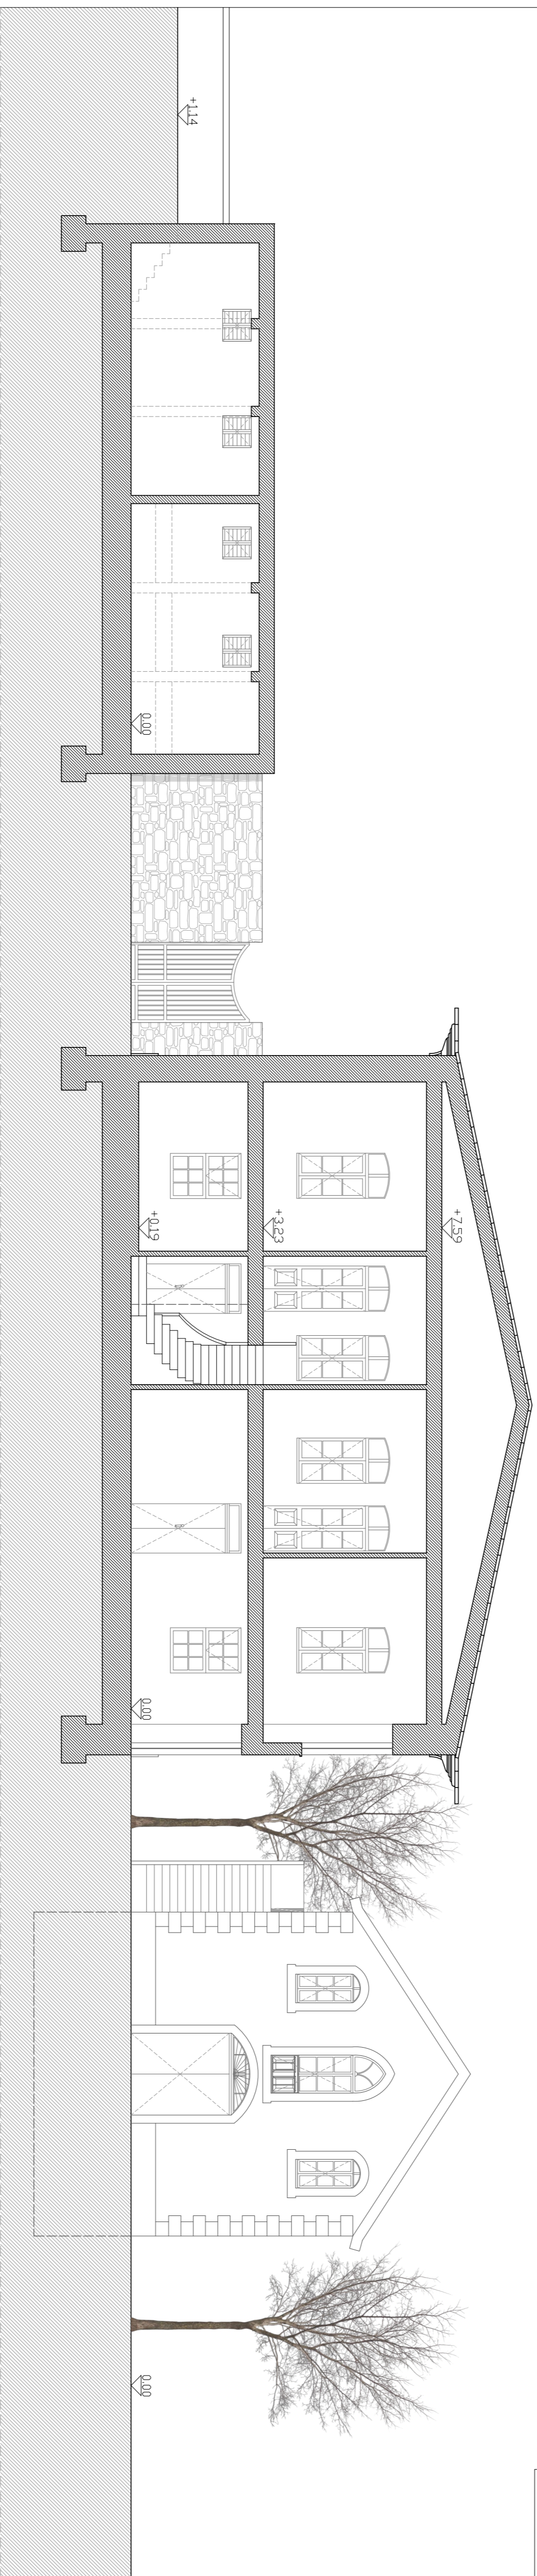

CORTE ALÇADO 11



CORTE ALÇADO 12

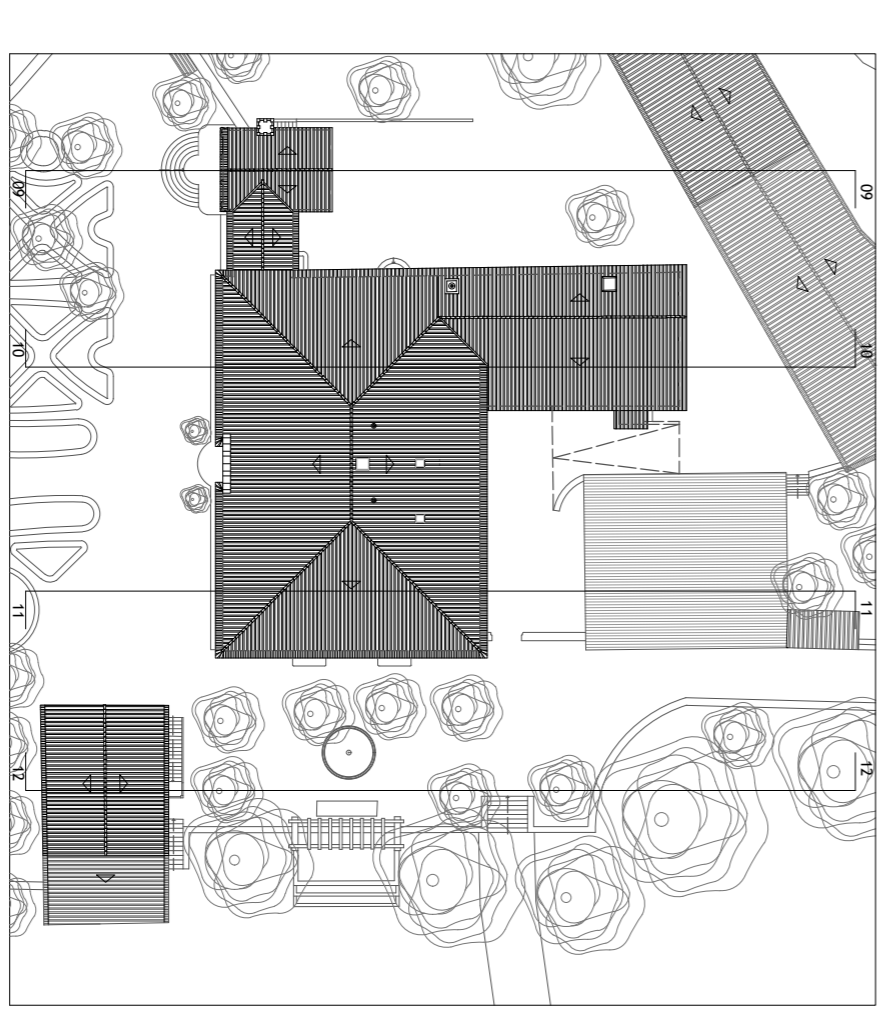

PLANTA ESQUEMÁTICA COBERTURA  
ESCALA 1:500


PROJETO:  
EDIFÍCIOS COM VALOR PATRIMONIAL | PROPOSTA DE REABILITAÇÃO  
DO SOLAR DA FAMÍLIA PESSANHA NA QUINTA DOS SIDERIOS

OBJETO:  
LEVANTAMENTO ARQUITETÓNICO  
CORTE ALÇADO 09 - 10 - 11 E 12 | EXISTENTE

NOTA:  
COTA DE OCEANO = 40,07  
BARRILHOS EM AMARELO SOMBIO

LOCAL:  
RUA NOVA S/A, SA COMERCIAL  
FRENTE VISTA

FECHA:  
ARQ\_LA\_09

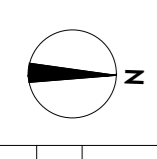

ESCALA: ESCALA 1:100

DATA:  
JANHO 2017