


**Corte DD'**

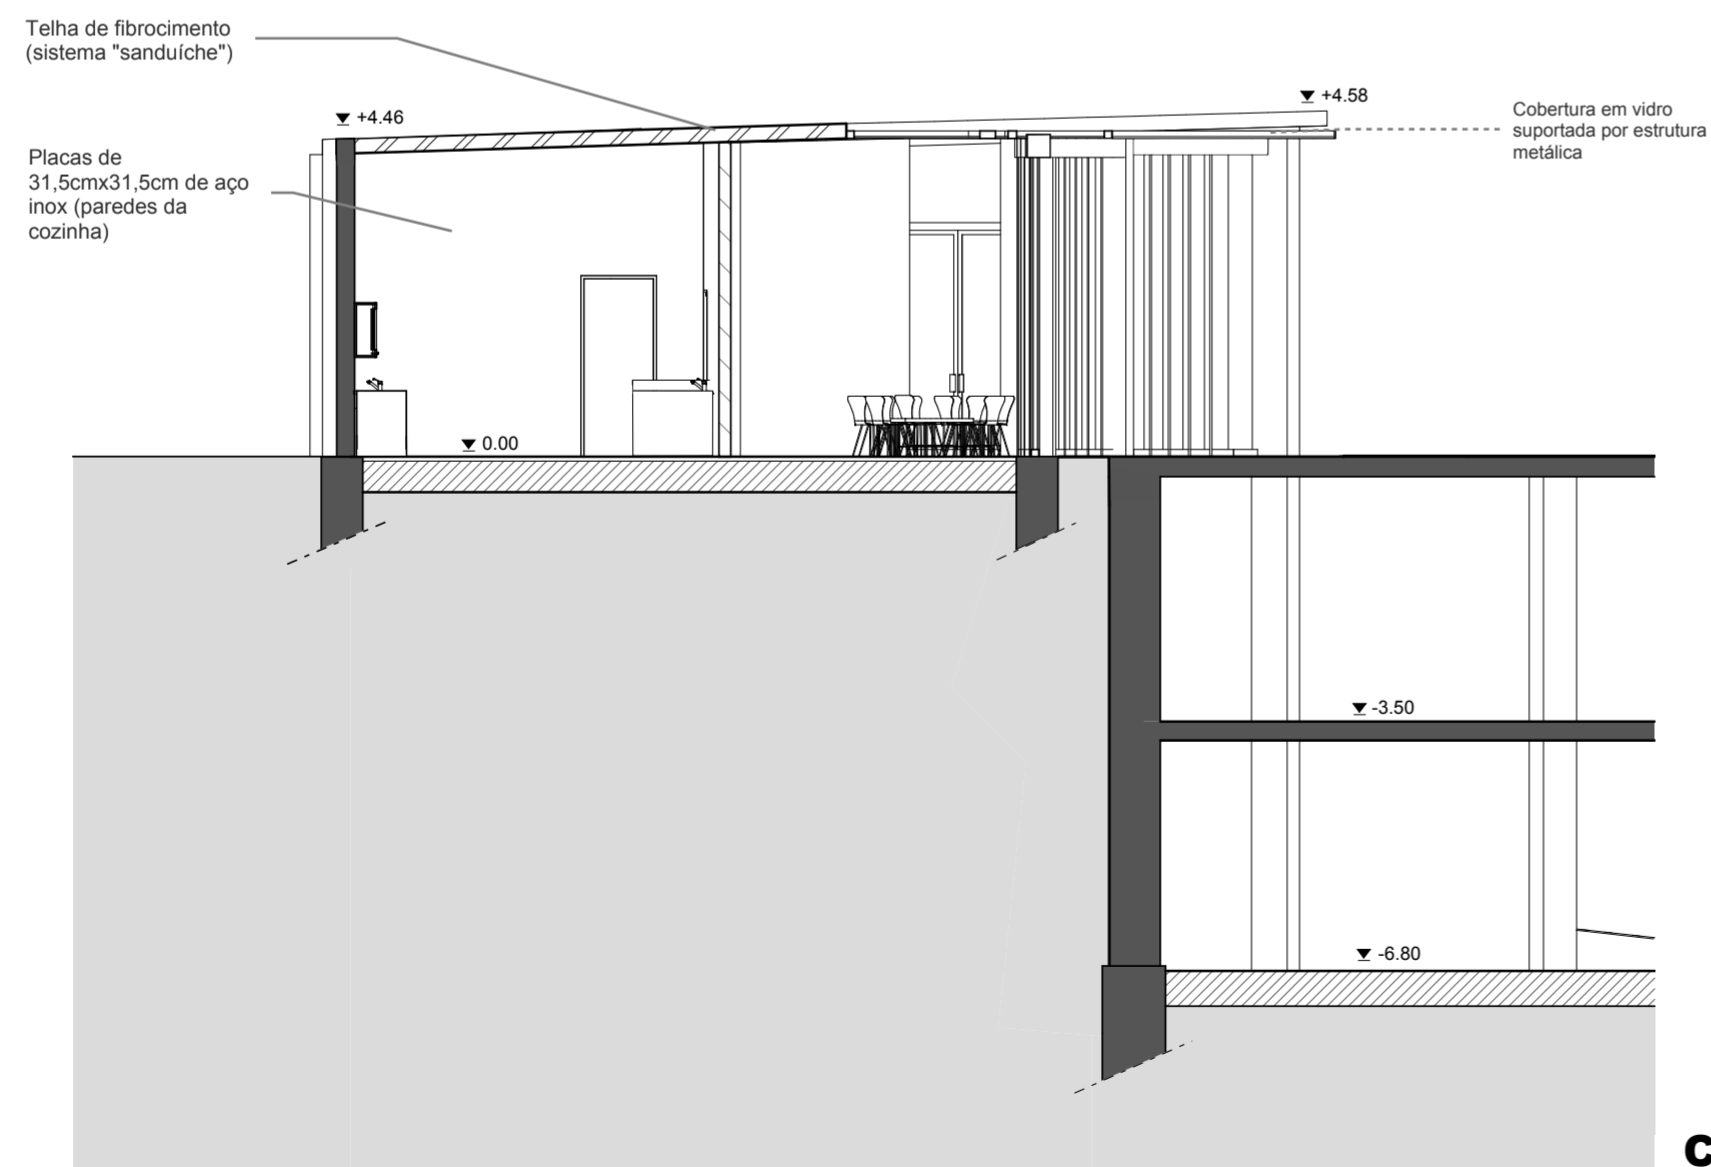

**Corte EE'**

Universidade da Beira Interior	
Orientando: Patrícia Martins Nº 18565	
<b>Projecto: <i>New York Theater City</i>, proposta para o concurso internacional de ideias</b>	
Local: Nova Iorque	
Designação:	
<b>Cortes DD' e EE', edifício 3 (bar)</b>	
Desenho:	<b>27</b>
Escala:	Outubro 2011
1 : 100	