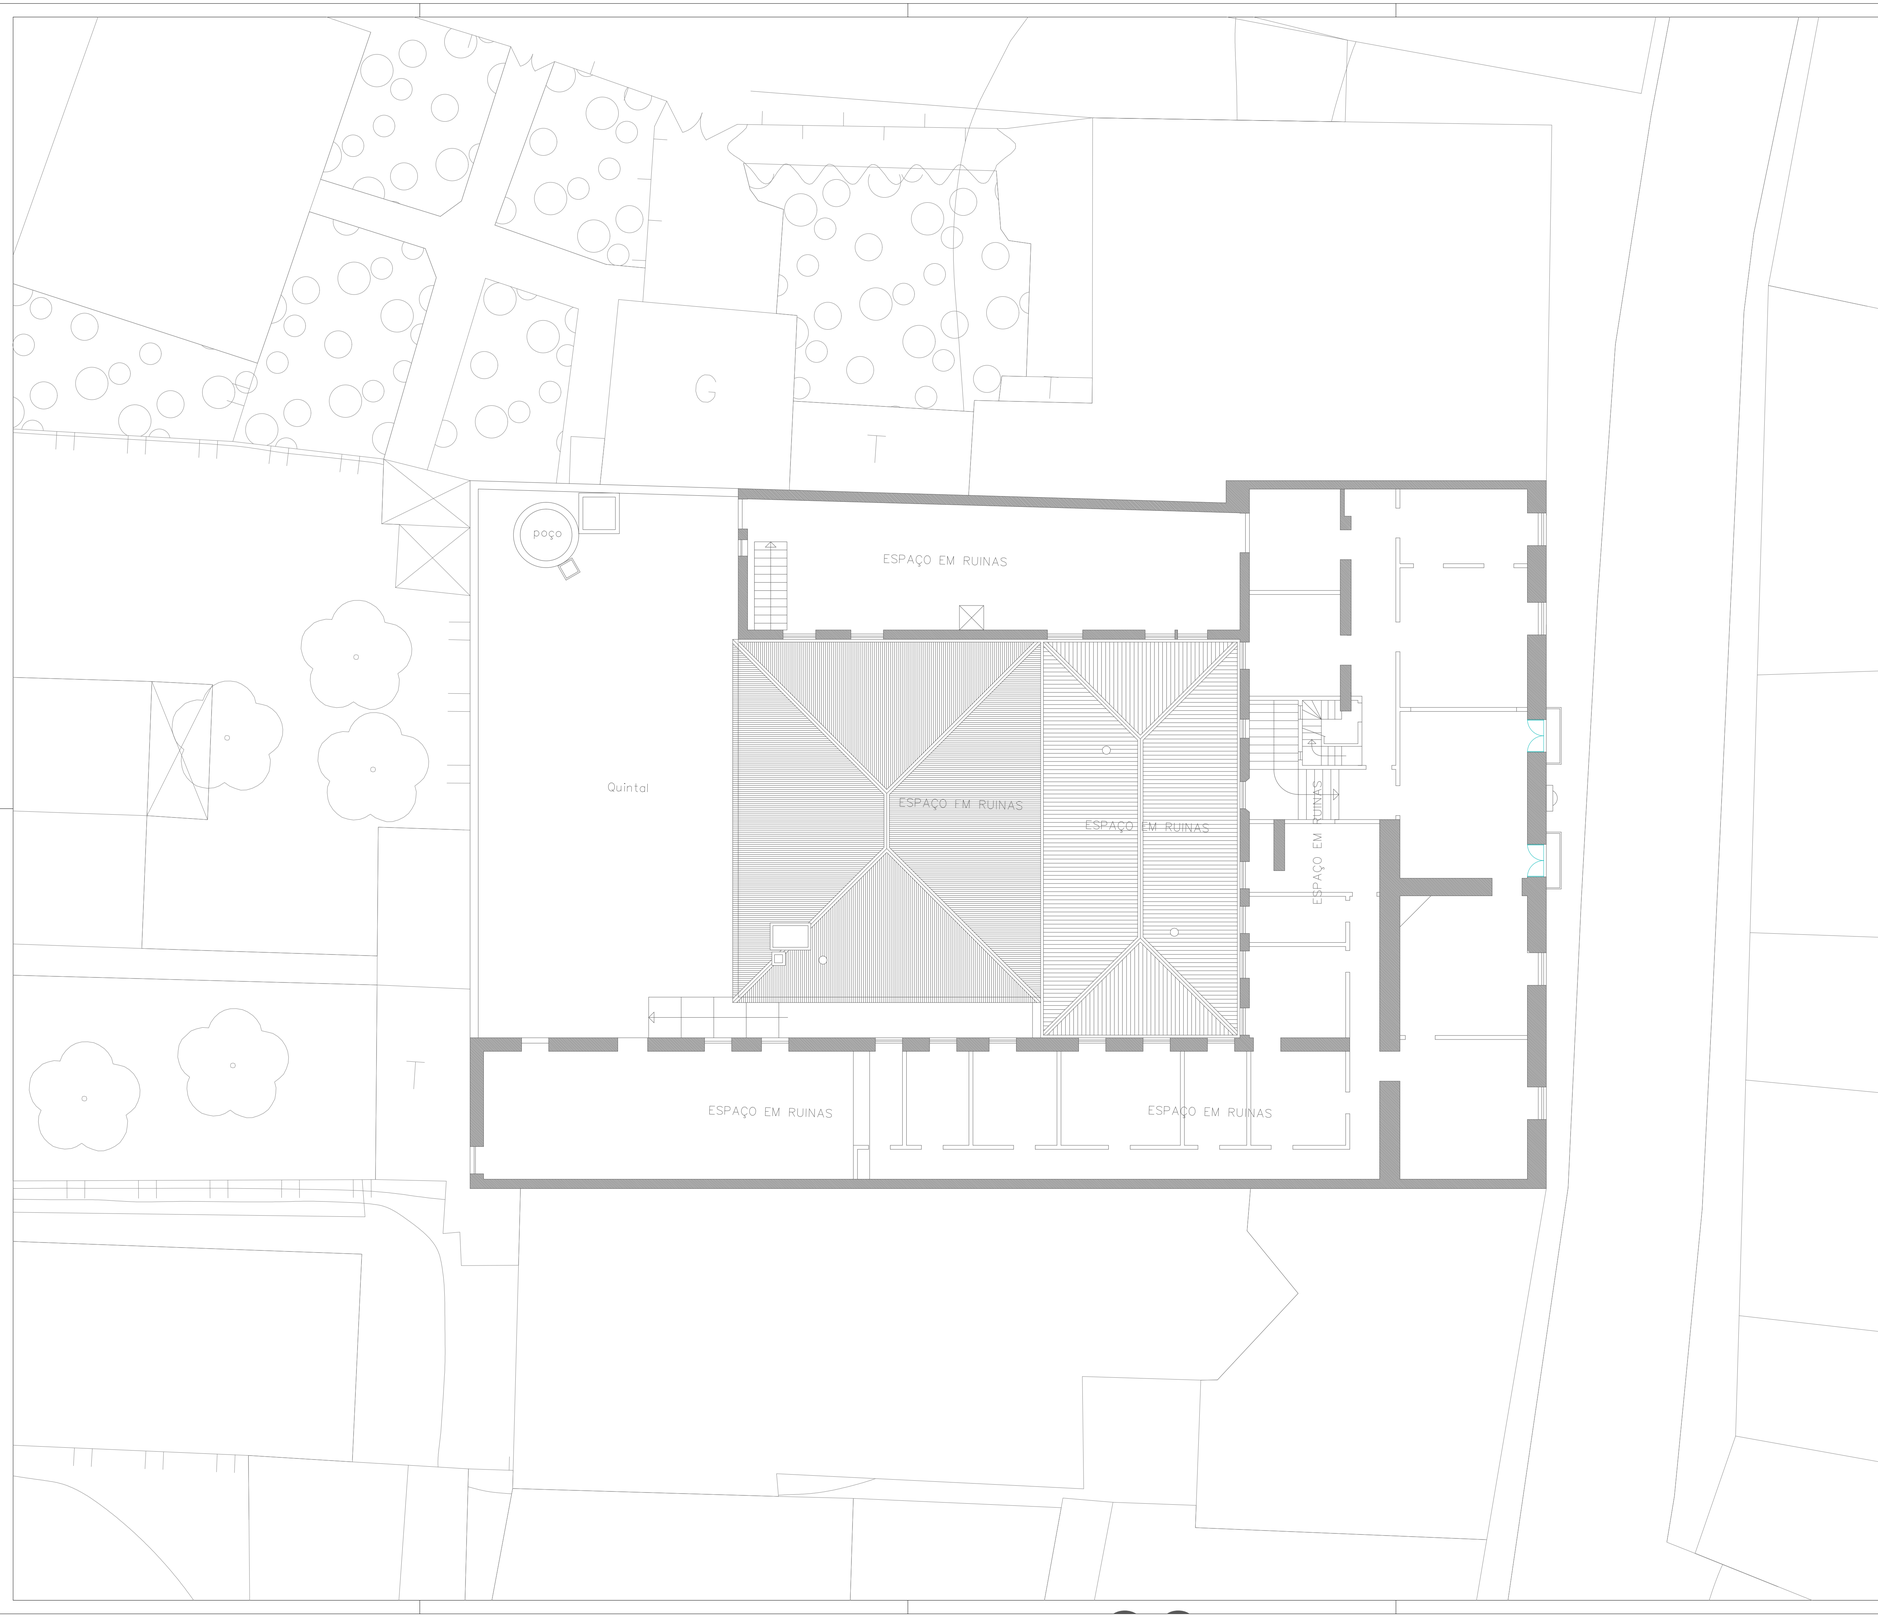

Universidade da Beira Interior	Dissertação para obtenção do grau de Mestra em Arquitetura	
Projeto: Casa de Sequeira Monterroso -Das Ruínas para o Presente	Desenho: Levantamento Arquitetónico Existente - Piso 1	Painel: 3
Aluno: Leonardo Tavares Valente 29417	Escala: 1:100	
Orientador: Prof. Dr. Fernando Manuel Leitão Diniz	Data: Maio 2021	