



PLANTA PISO -1

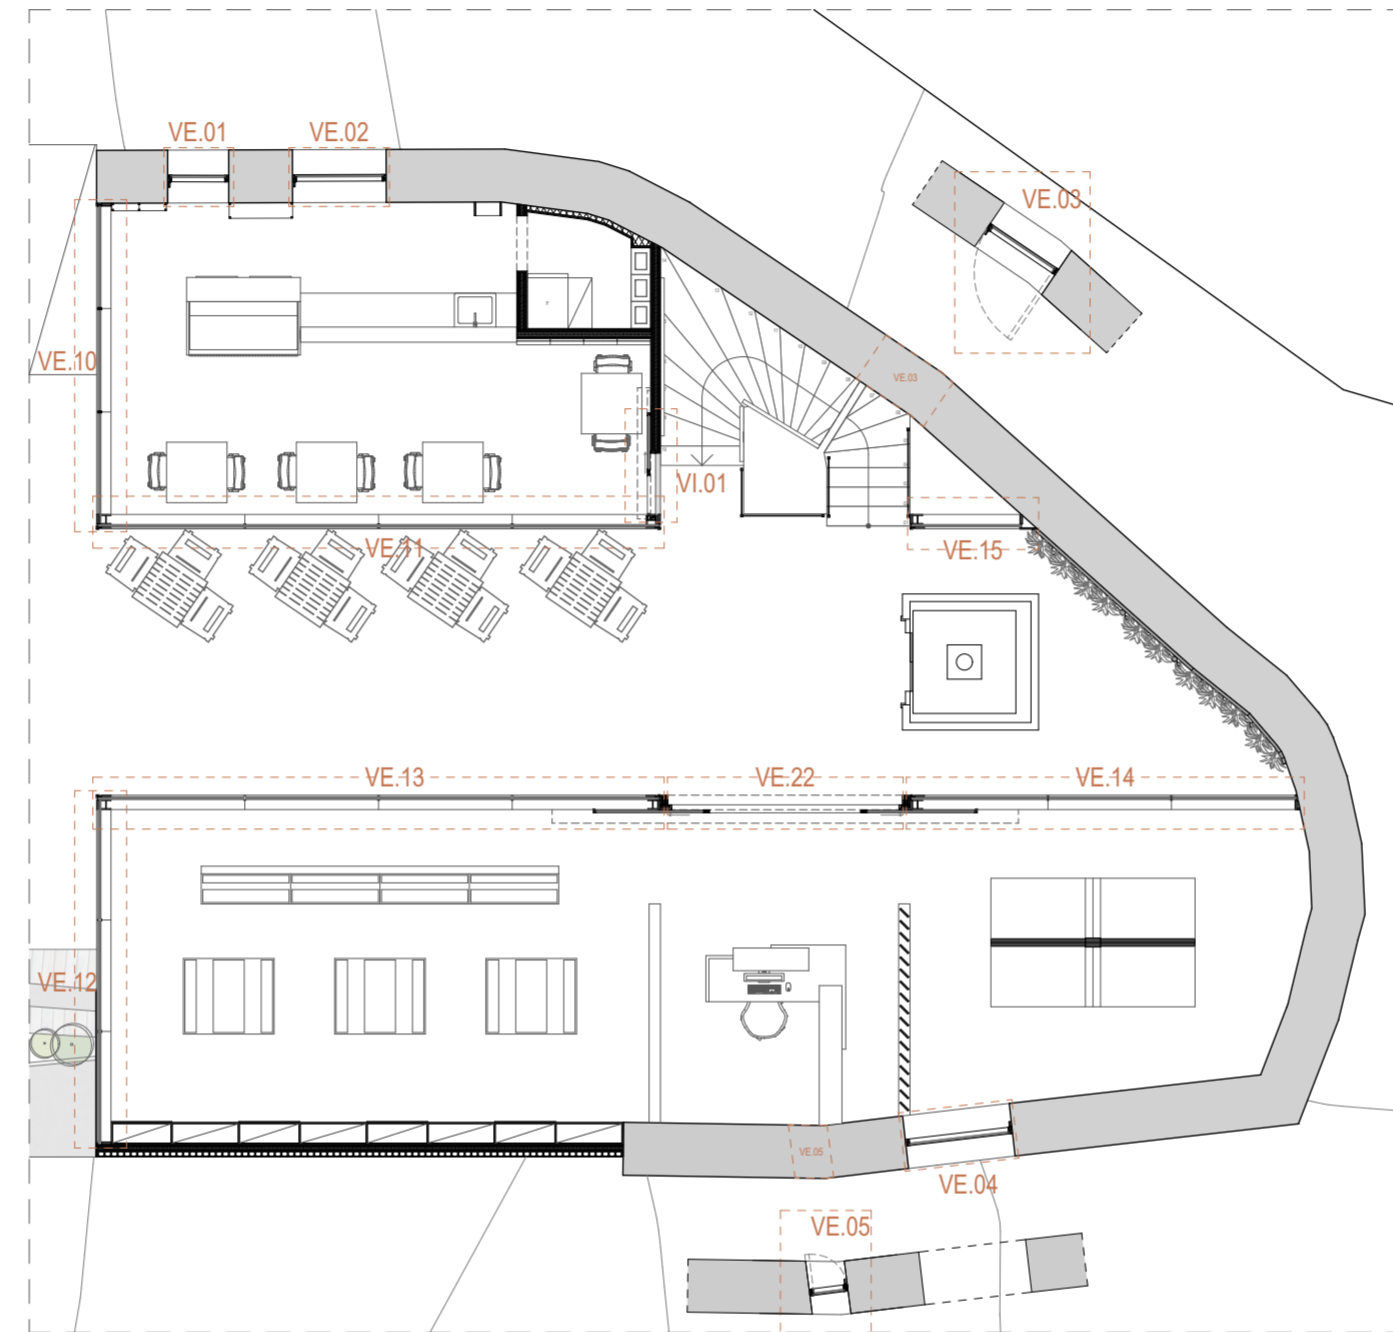

PLANTA PISO 0

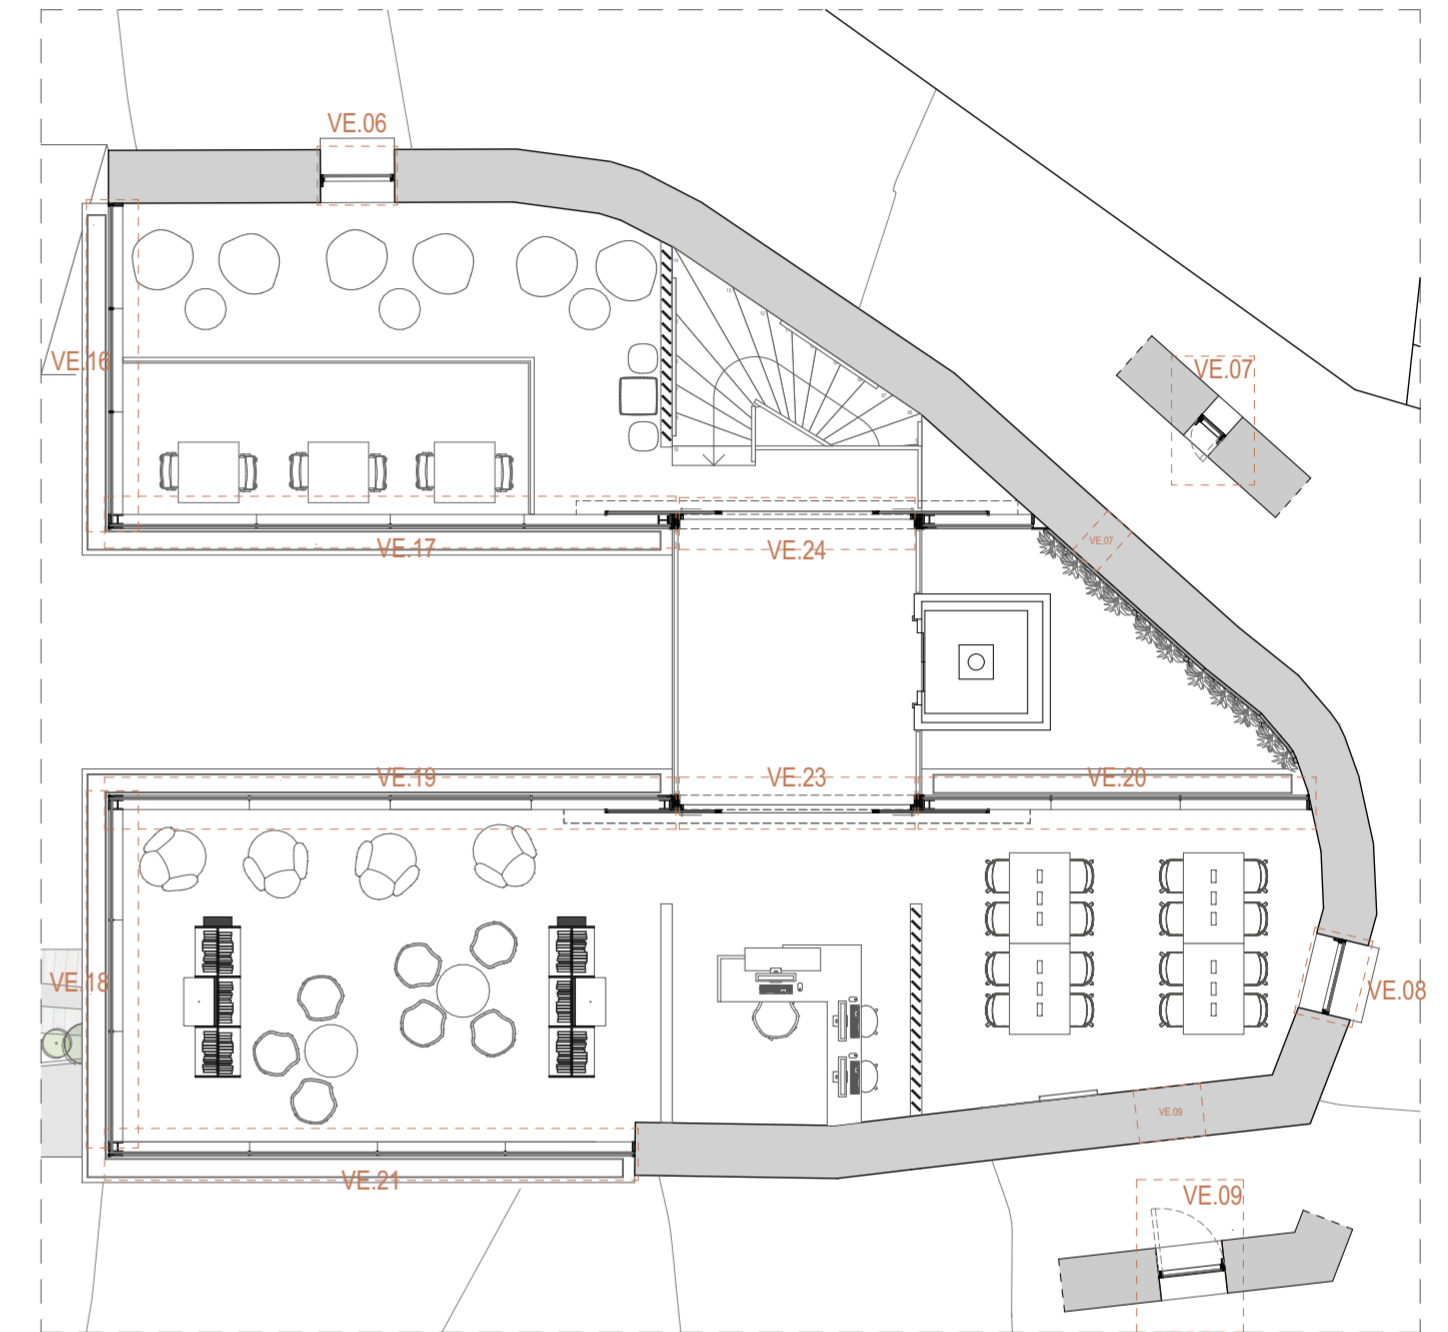

PLANTA PISO 1

LEGENDA

VE - VÃOS EXTERIORES

VI - VÃOS INTERIORES

LOCALIZAÇÃO DOS VÃOS



CASA DAS GERAÇÕES  
REQUALIFICAÇÃO DO CASARIO DO LARGO DO CHAFARIZ

LOCAL LARGO DO CHAFARIZ, PÉRO VISEU, FUNDÃO

OBJETO PLANTA LOCALIZAÇÃO DE VÃOS  
PROJETO DE EXECUÇÃO

24\_PE

ESCALA 1:100  
DATA JUNHO / 2020