


+8.60
COBERTURA ▽

+4.30
PISO 1 ▽

0.00
PISO TERREO ▽

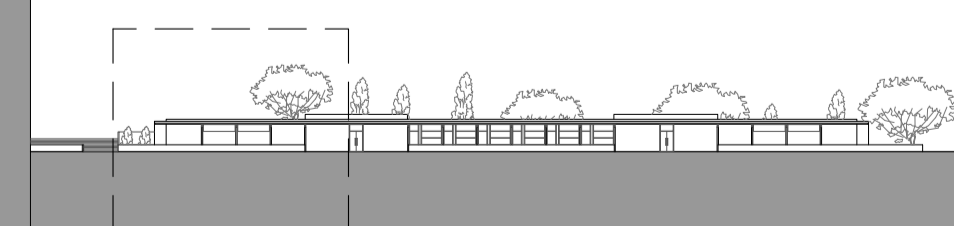

<p>▽ DIMENSÕES EM METROS LINEARES</p> <p>□ ECOBLOQS</p> <p>▨ LÁMITAS DE BETÃO</p> <p>▤ MADEIRA DE PINHO</p> <p>▧ CHAPA DE ALUMÍNIO ONDULADO</p>	<p>APLICAÇÃO DE SOLUÇÕES BIOLÓGICAS EFICIENTES EM ARQUITECTURA</p> <p>OBJEITO: MARVILA-LISBOA</p> <p>PROJETO DE EXECUÇÃO</p> <p>SETEMBRO 2019 PEÇA:</p> <p>ESCALA 1/50 ALÇADO NORDESTE</p>	<p>13</p>
---	--	-----------