



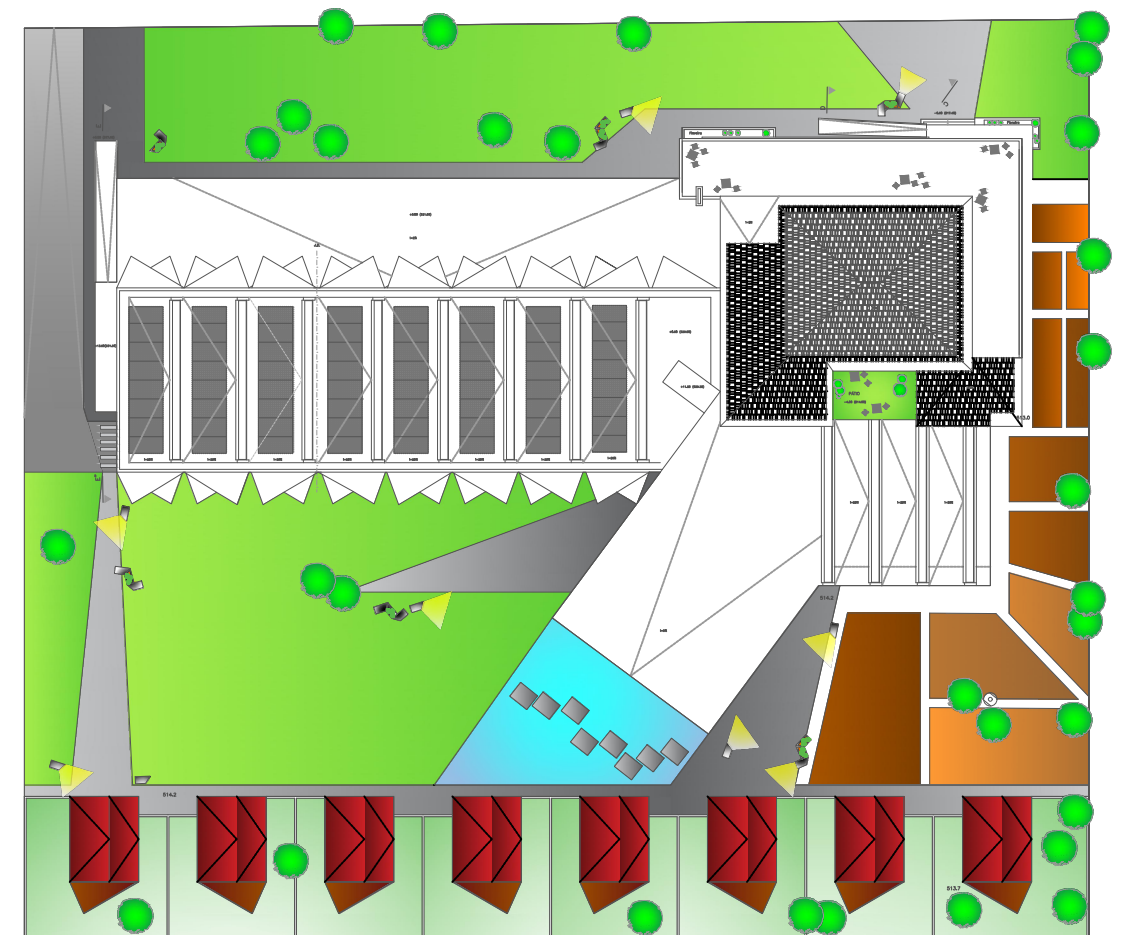


ESC. 1:800



ESC. 1:800

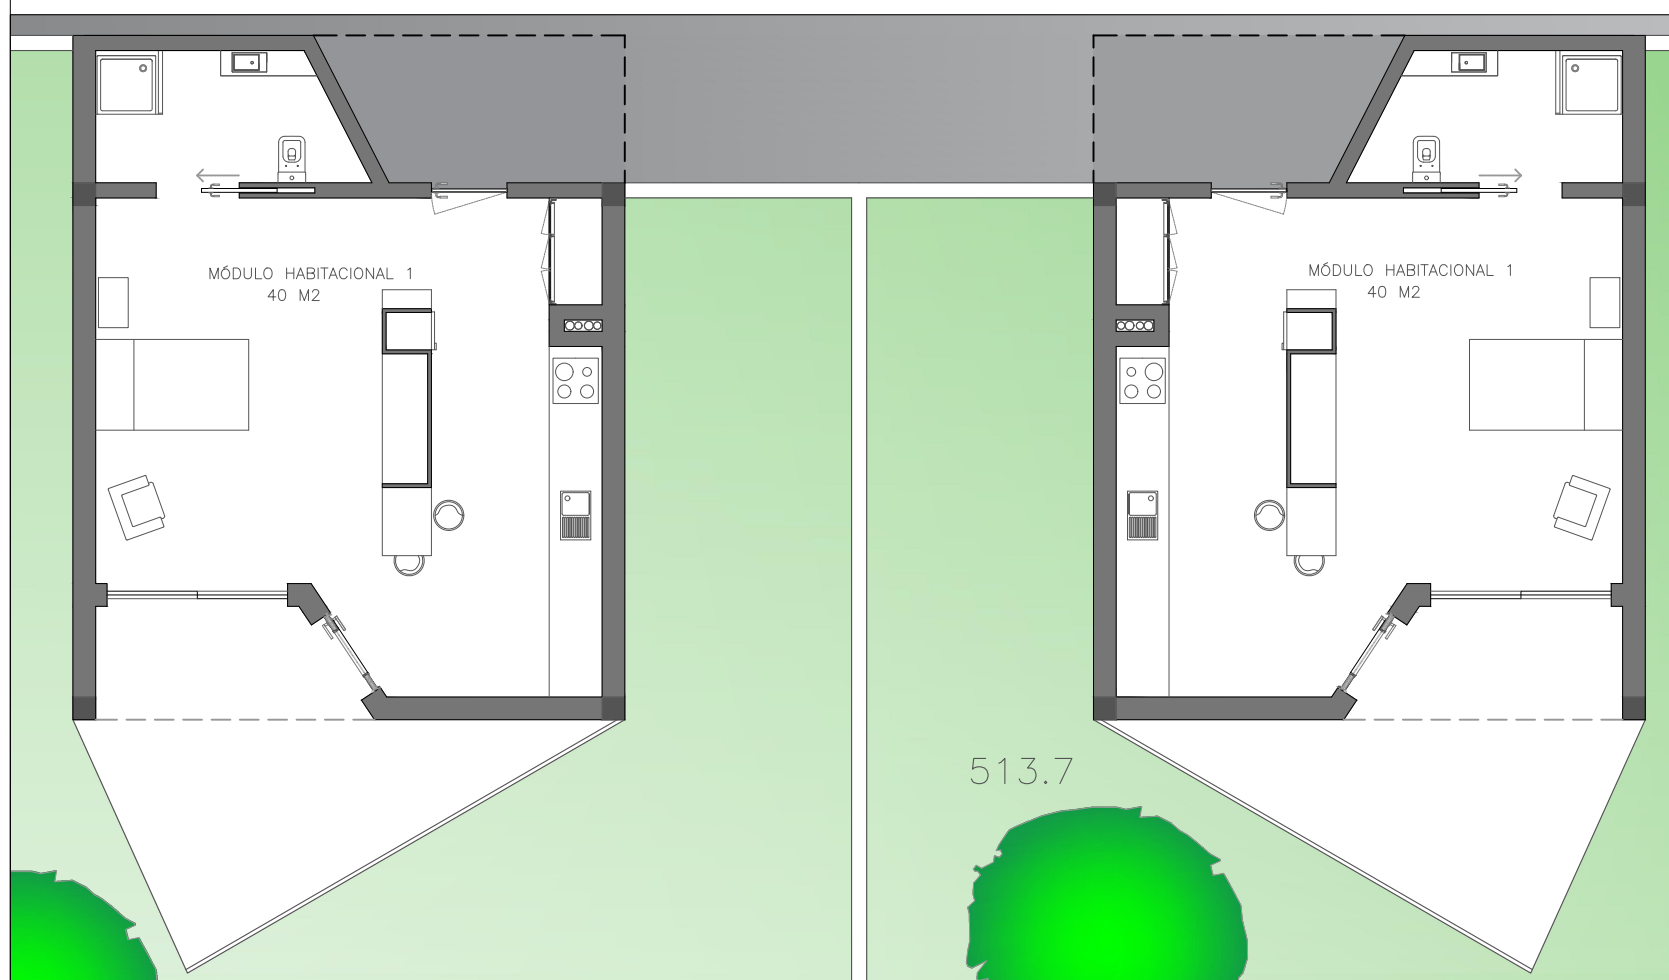

TÍTULO: Reabilitação de Edifício Industrial para Residência Sénior	DESENHO: Planta Módulo Habitacional	FOLHA: A33
DISCENTE: Tânia Filipa Sousa Caetano	DISSERTAÇÃO: MIA - Mestrado Integrado Arquitetura	ESCALA: 1:100
ORIENTADOR: João Carlos Gonçalves Lanzinha	Data: outubro 2016	ORIENTAÇÃO:  N
CO-ORIENTADOR: Miguel João Mendes do Amaral Santiago Fernandes	Ano Letivo: 2015/2016	
OSERVAÇÕES: Plantas de Intervenção		