


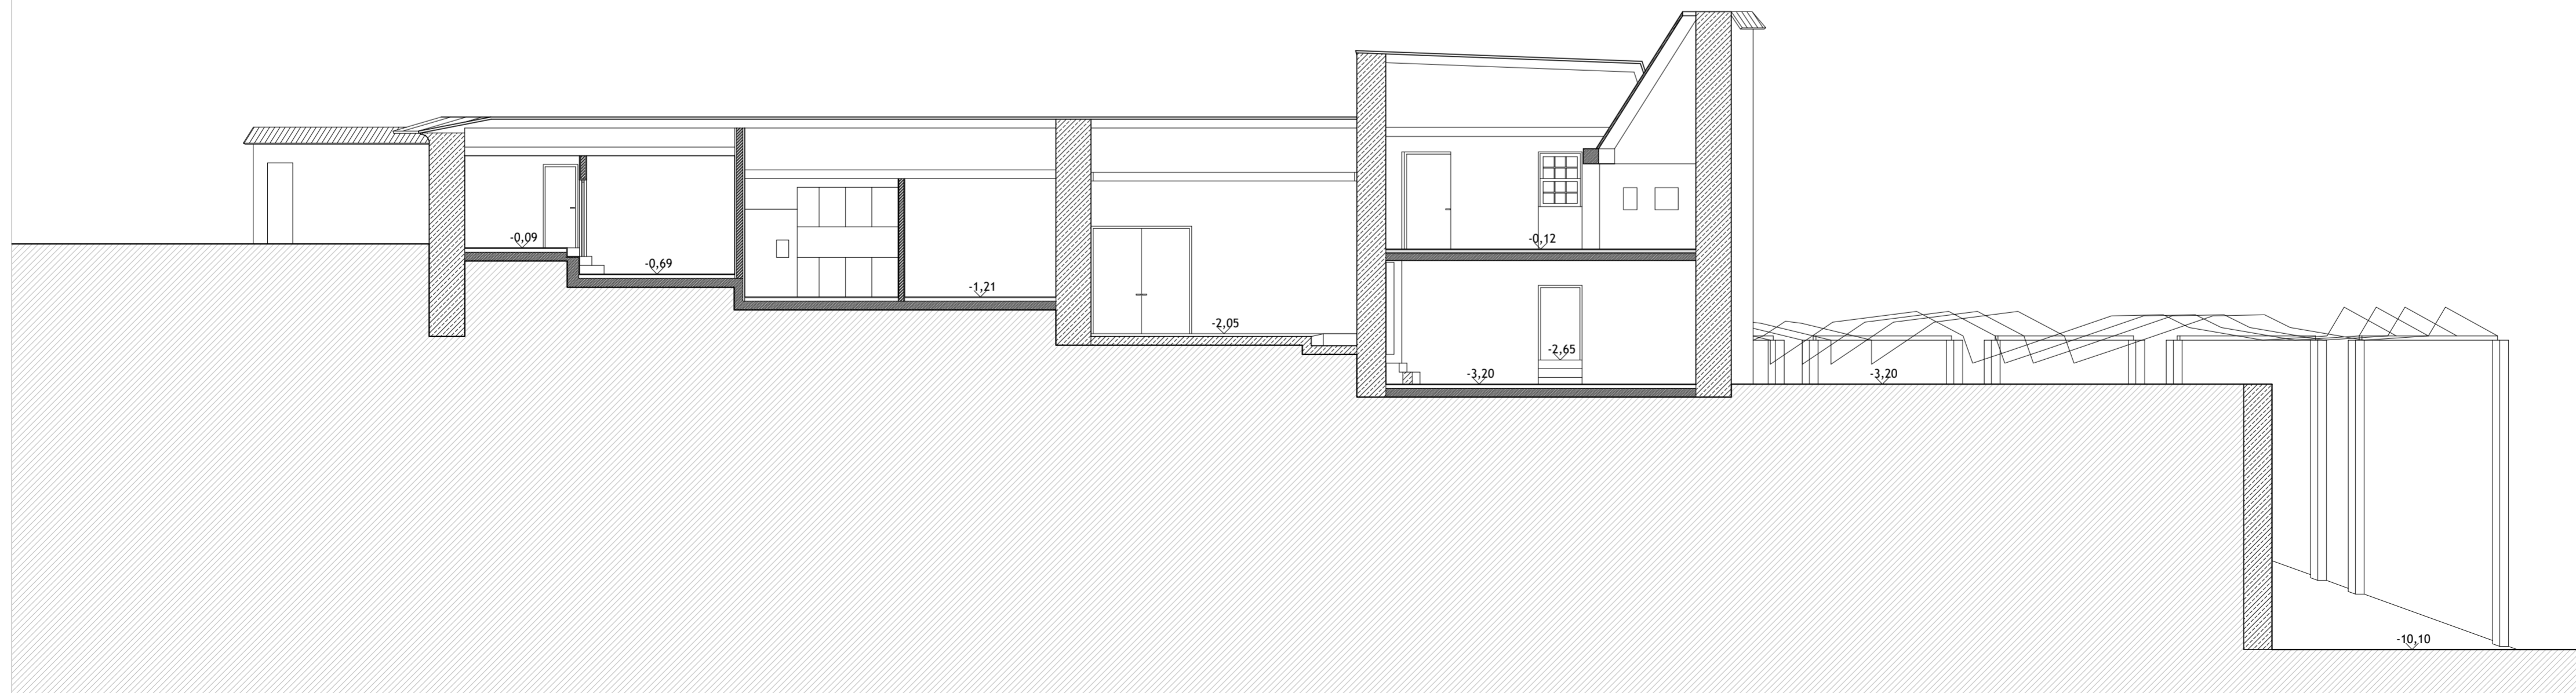

Corte FF'



Corte GG'

Universidade da Beira Interior

Dissertação para obtenção do Grau de Mestre em:  
Arquitetura

Tema:  
**Reabilitação e ampliação da  
Quinta do Bodo em Sobrosa.  
Projeto do Centro de Artes e  
Ofícios da Madeira.**

Local:  
Sobrosa, Paredes

Aluna:  
Cláudia Sofia Ferreira Pacheco

Orientador:  
Prof. Doutor Michael Mathias

Co-Orientador:  
Prof. Doutor Jorge Marum

Peça desenhada:

9

Cortes FF' e GG'

Esc. 1:100  
Levantamento  
Covilhã, Outubro de 2018