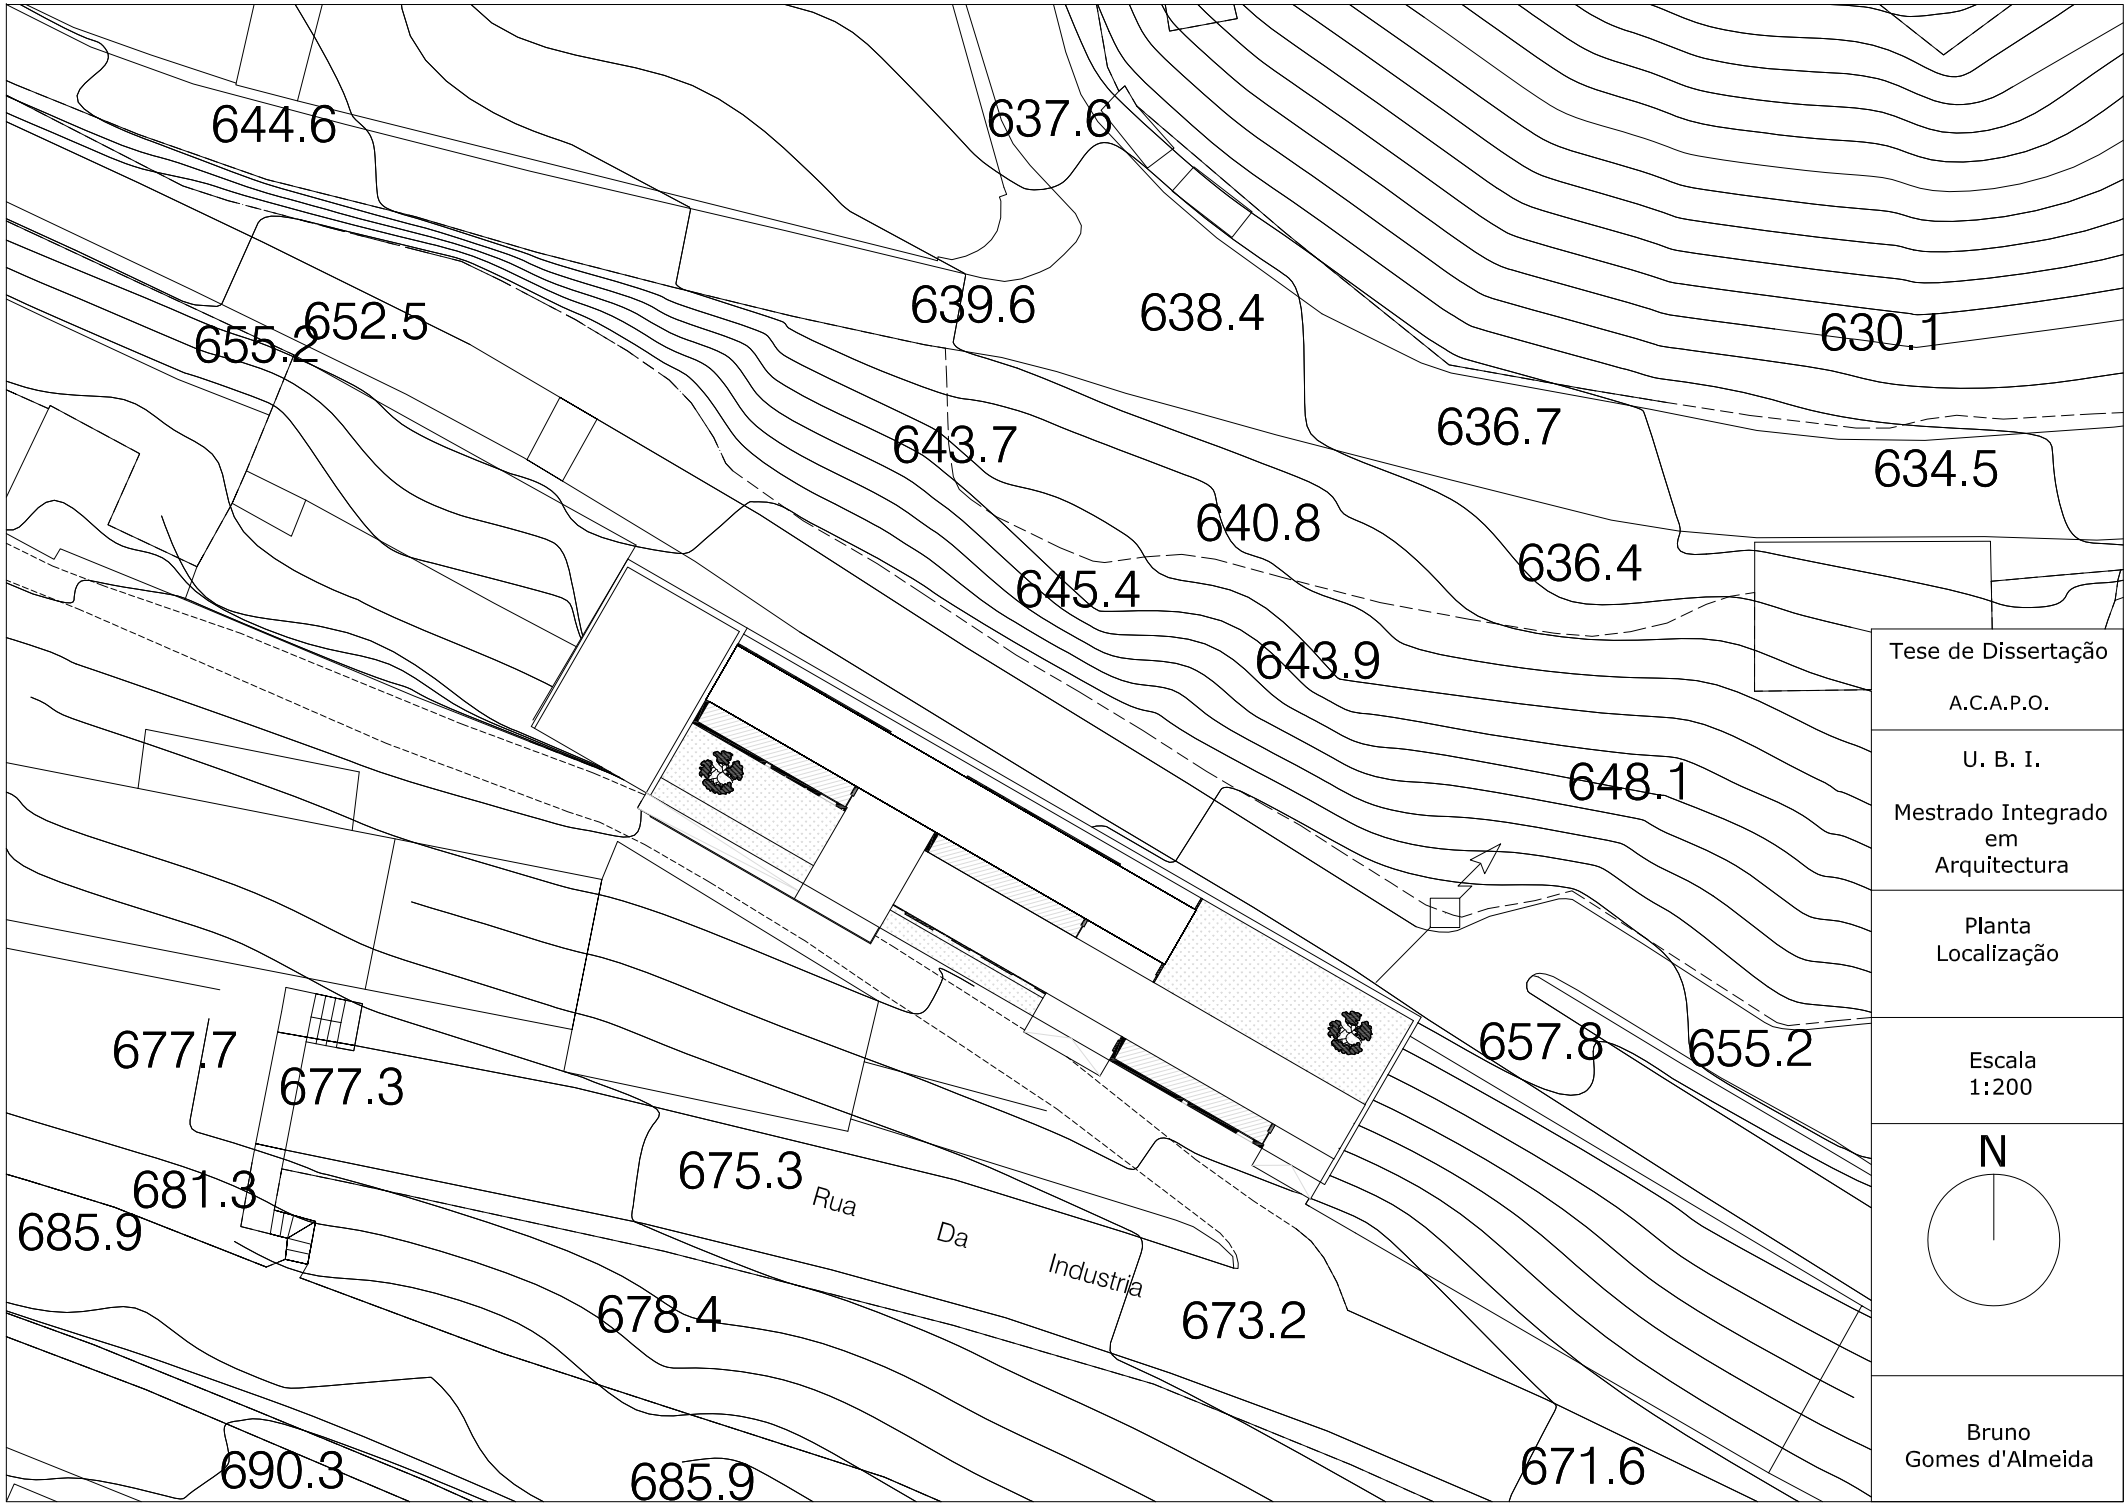
644.6
637.6
639.6
638.4
630.1
655.2
652.5
643.7
636.7
634.5
640.8
636.4
645.4
643.9
648.1
657.8
655.2
677.7
677.3
675.3
Rua
Da
Industria
681.3
685.9
678.4
673.2
690.3
685.9
671.6
N
Tese de Dissertação
A.C.A.P.O.
U. B. I.
Mestrado Integrado em Arquitectura
Planta Localização
Escala 1:200
Bruno Gomes d'Almeida