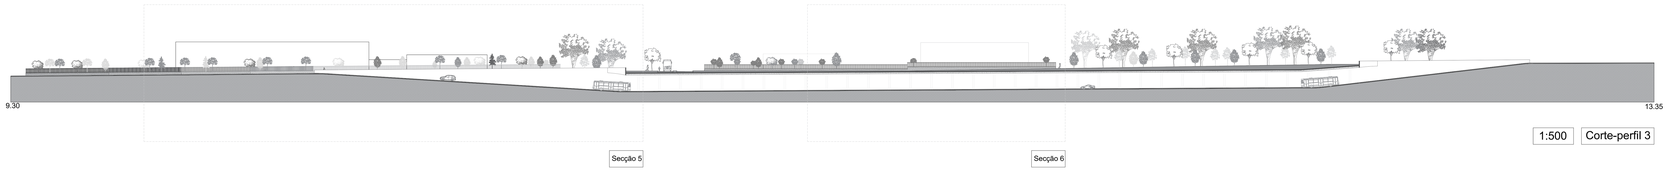

1:500 Corte-perfil 3

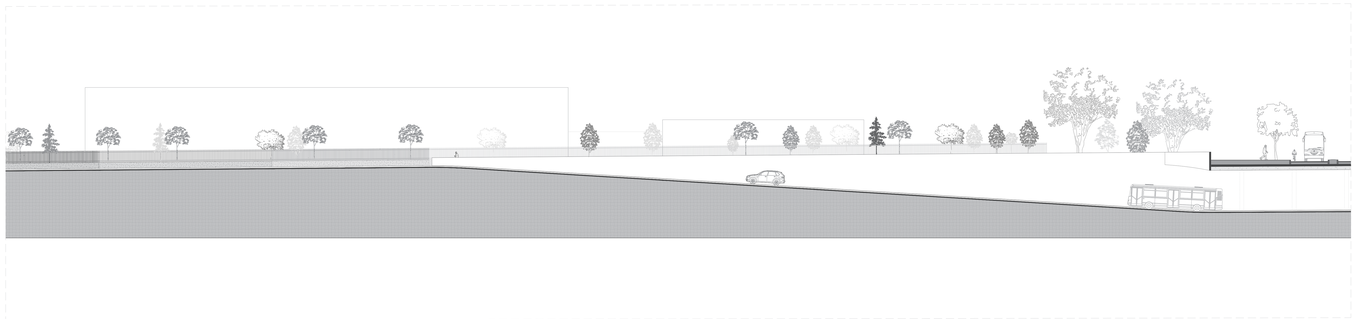

1:200 Secção 5

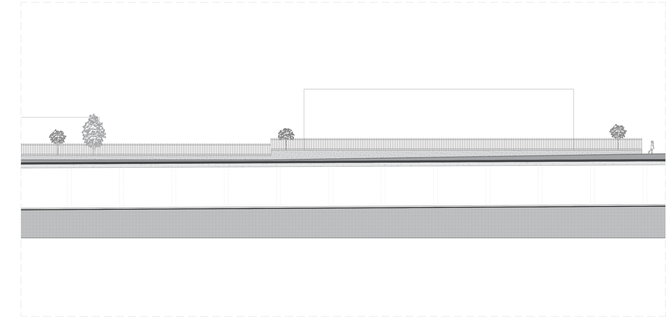

1:200 Secção 6

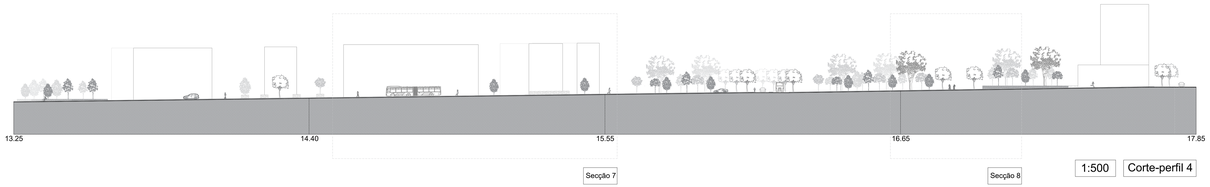

1:500 Corte-perfil 4

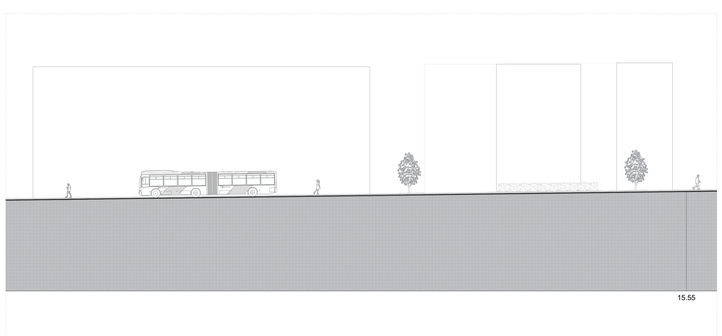

1:200 Secção 7

1:200 Secção 8

Universidade da Beira Interior		
Requalificação e reconstrução da arquitetura e imagem de bairro social em contexto urbano, social e cultural: (Nova identidade do) Bairro de Santiago em Aveiro		
Mestrado Integrado e Arquitetura	5/2ºS: Dissertação (obtenção do grau de Mestre em Arquitetura)	
Cortes de perfil (3 e 4) e secções de corte (5, 6, 7 e 8)	Escala: 1/200 | 1/500	Data: Outubro de 2022
Aluno: Philippe Ferreira Lopes	Número: 37817	Orientador(a): Cláudia Sofia São Marcos Miranda Beato