



Pormenorização - Sauna
 Módulos termais em contexto rural. Intervenção no lugar da Lamigueira, Quintãs
 Dissertação de Mestrado Integrado em Arquitetura - Universidade da Beira Interior
 Rui Carlos Gonçalves Rodrigues Nº 31331


Escala 1:10
 Fevereiro 2018
35

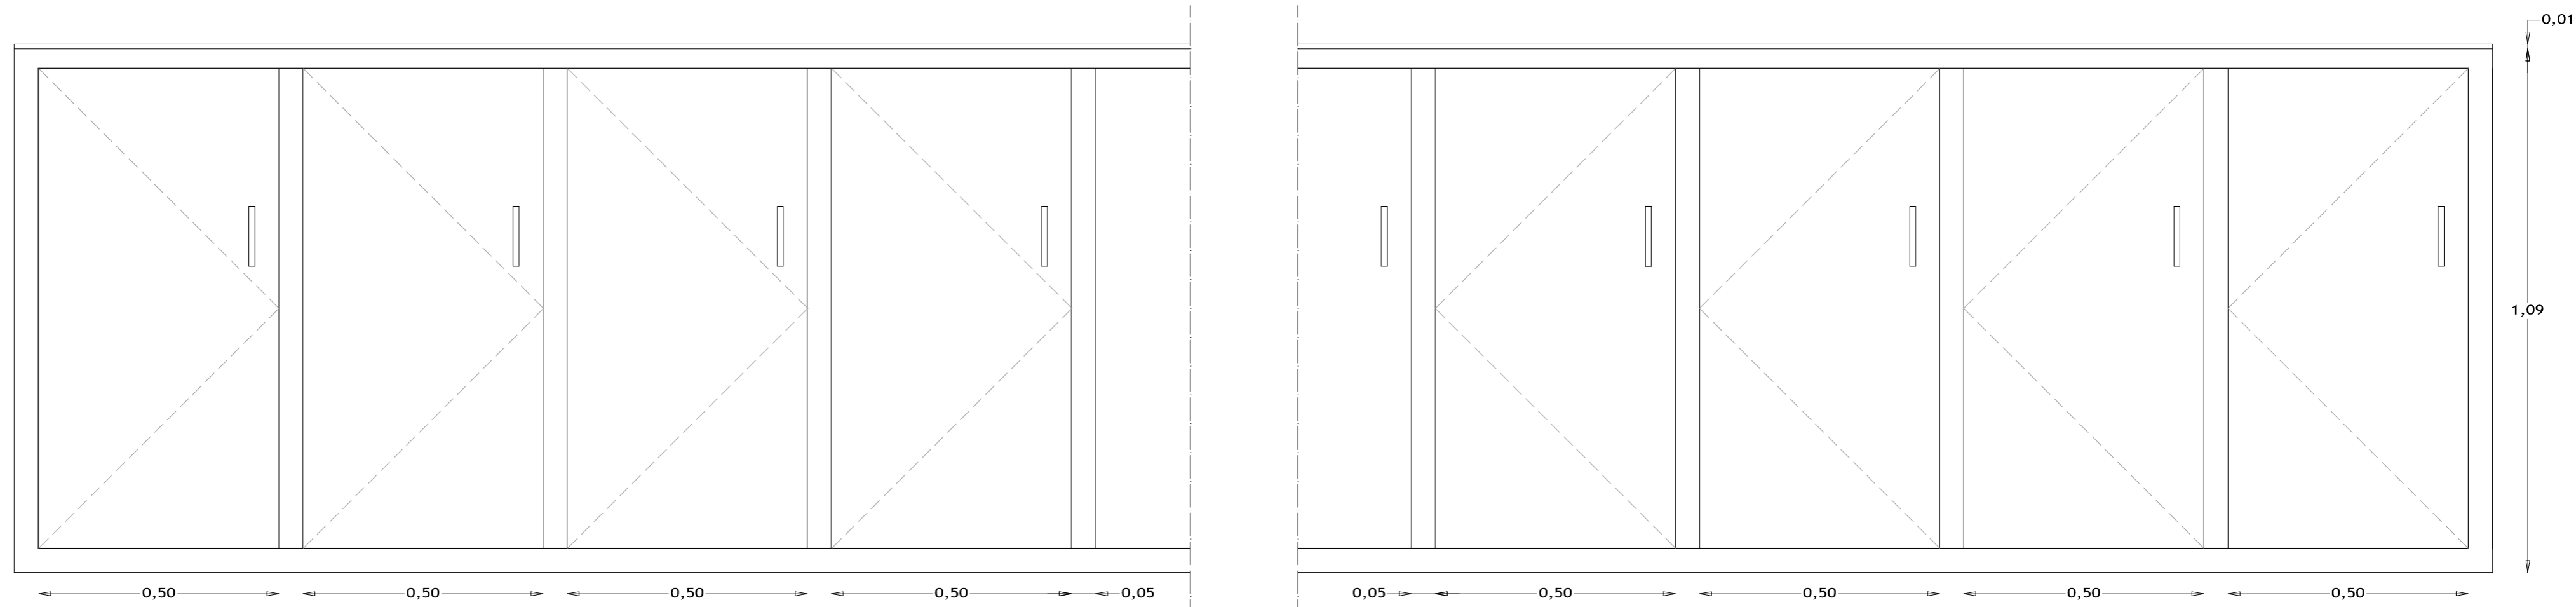

Alçado interior

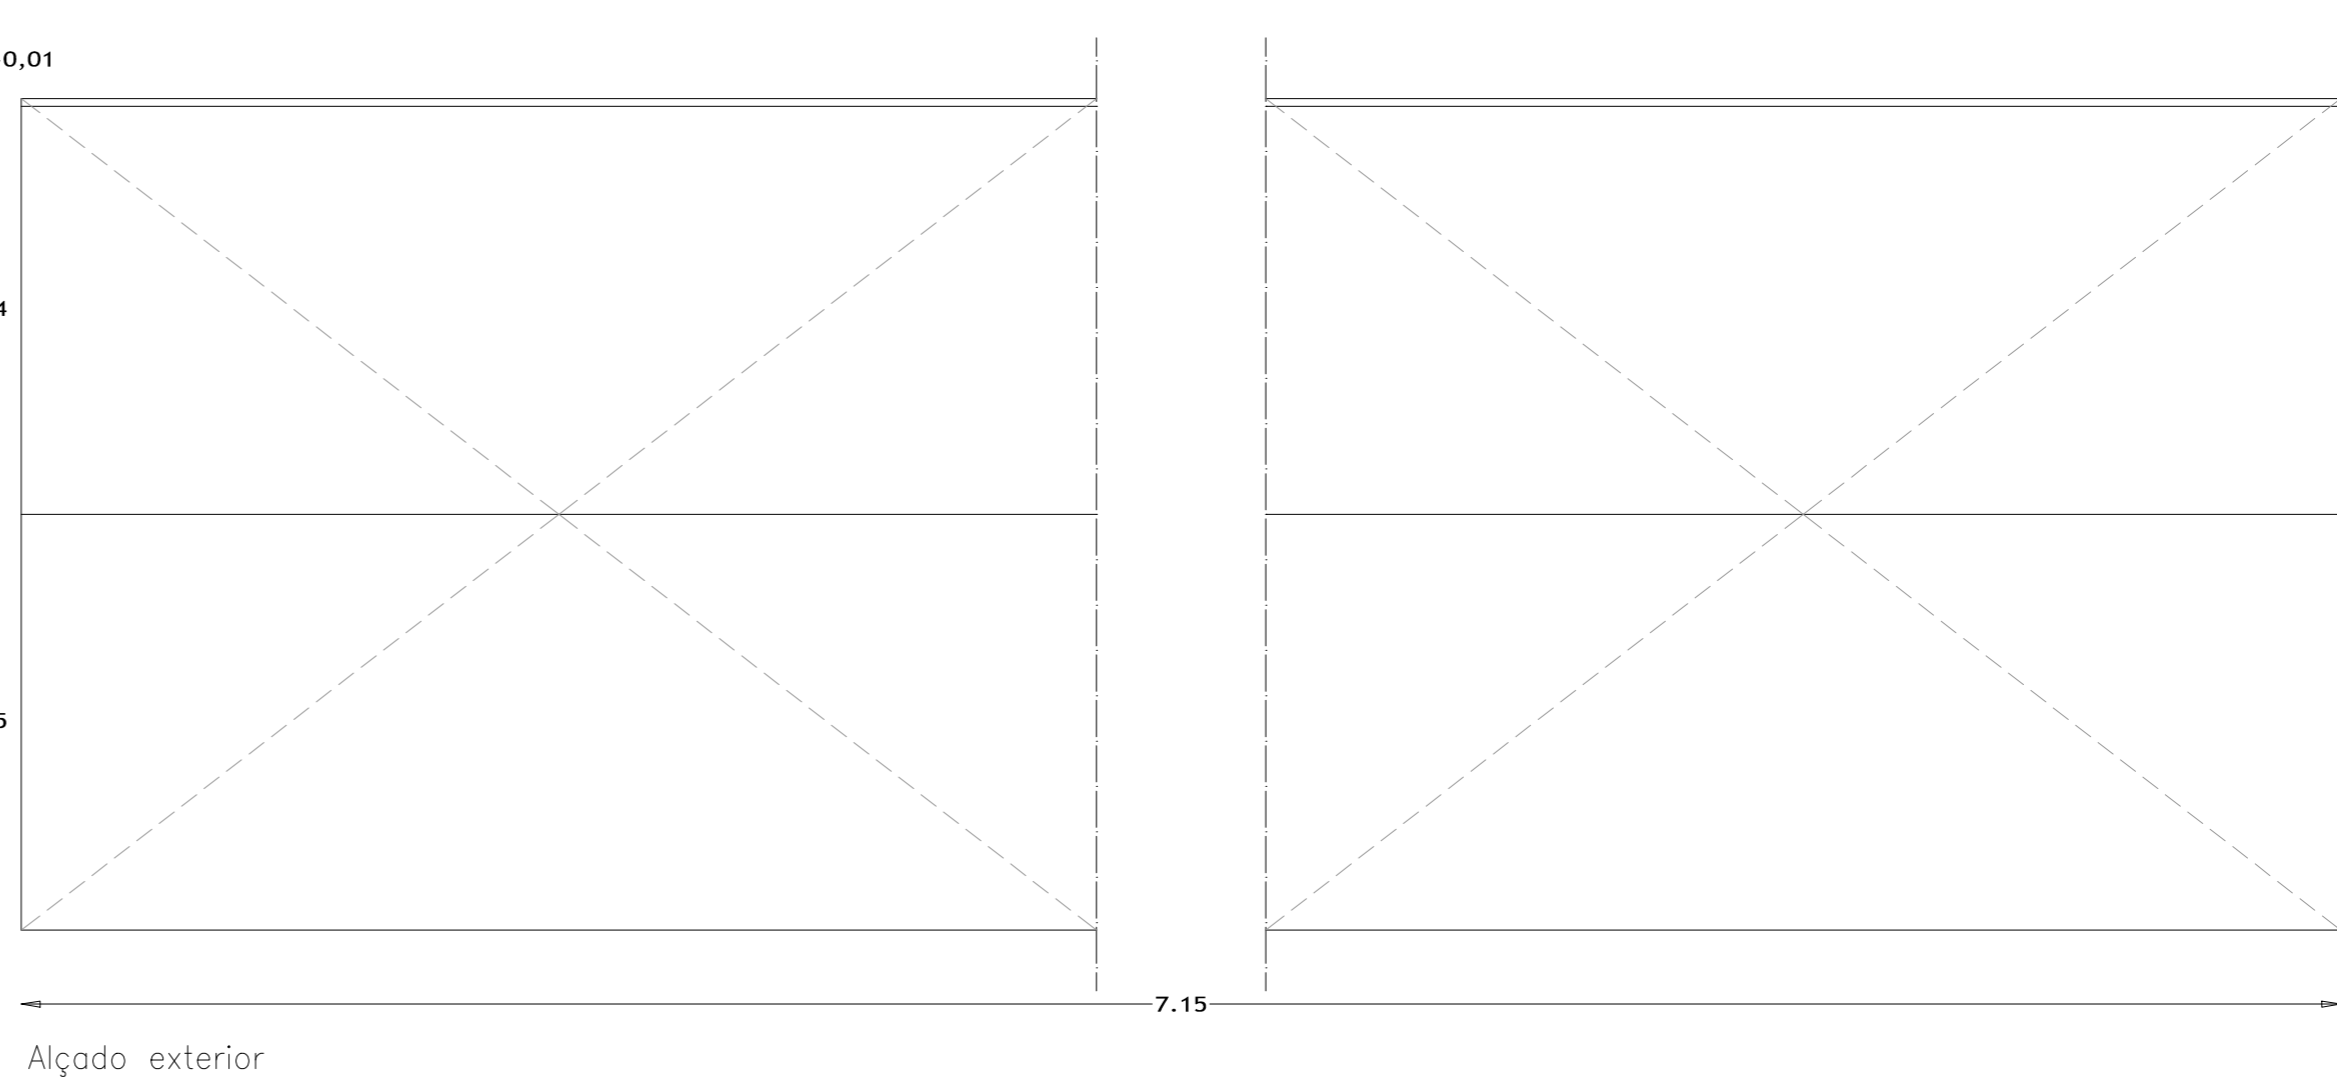

Alçado exterior

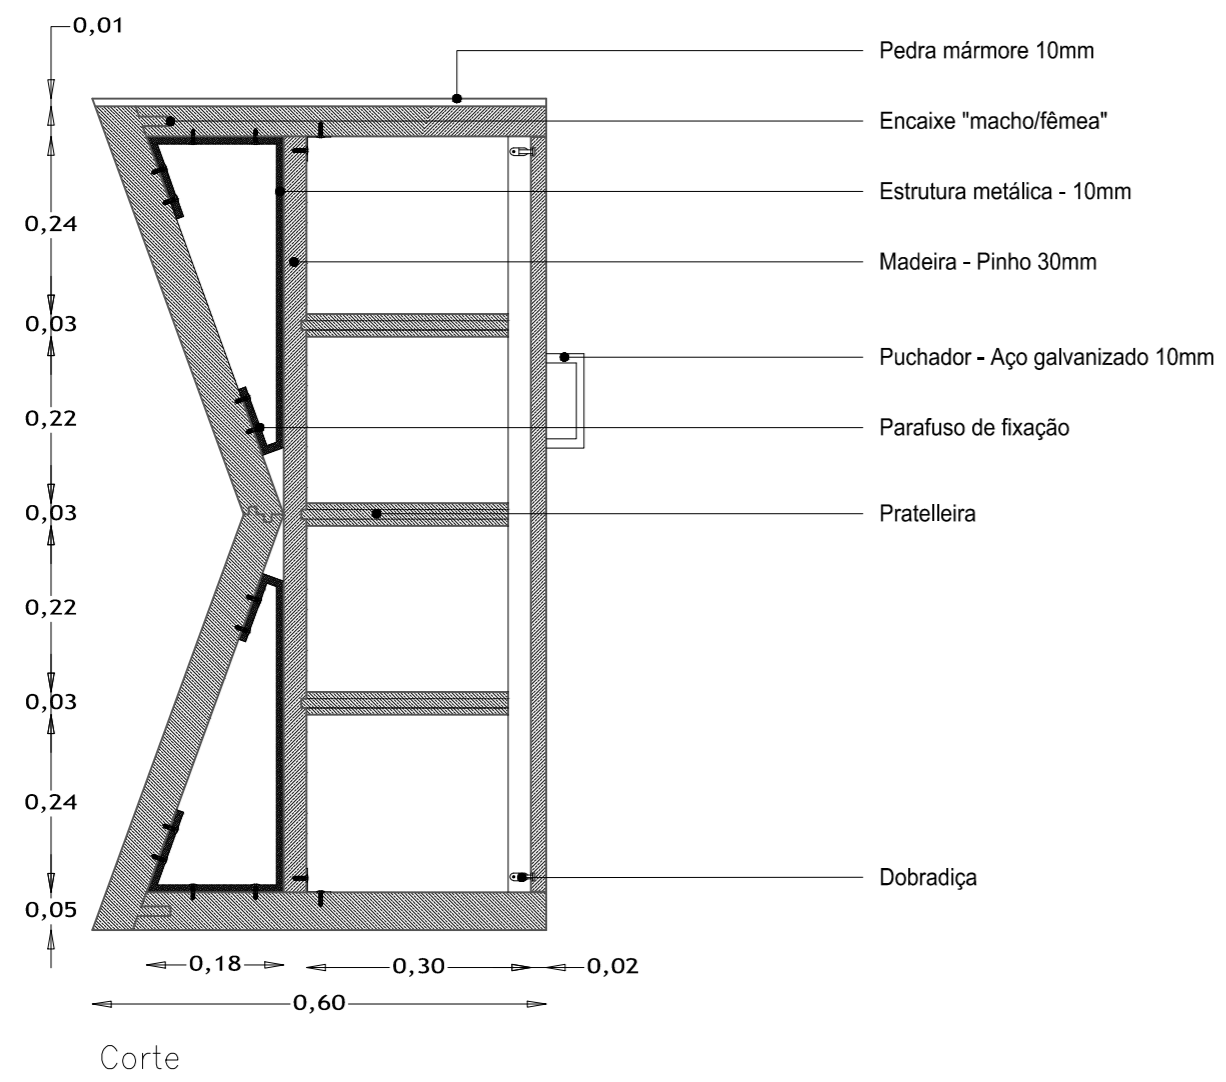

Corte

Pormenorização - Balcão de recepção
 Módulos termais em contexto rural. Intervenção no lugar da Lamigueira, Quintãs
 Dissertação de Mestrado Integrado em Arquitetura - Universidade da Beira Interior
 Rui Carlos Gonçalves Rodrigues Nº 31331

Escala 1:10
 Fevereiro 2018
36