




ALÇADO SUL

Escala: 1: 500

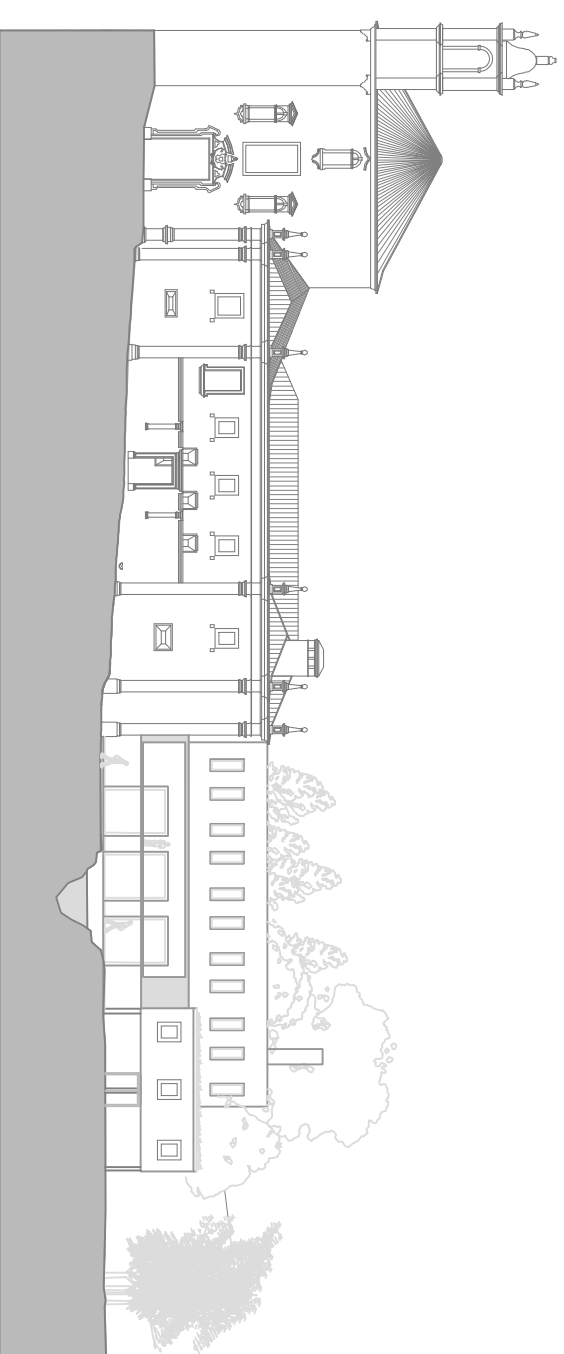


ALÇADO POENTE

Escala: 1: 500

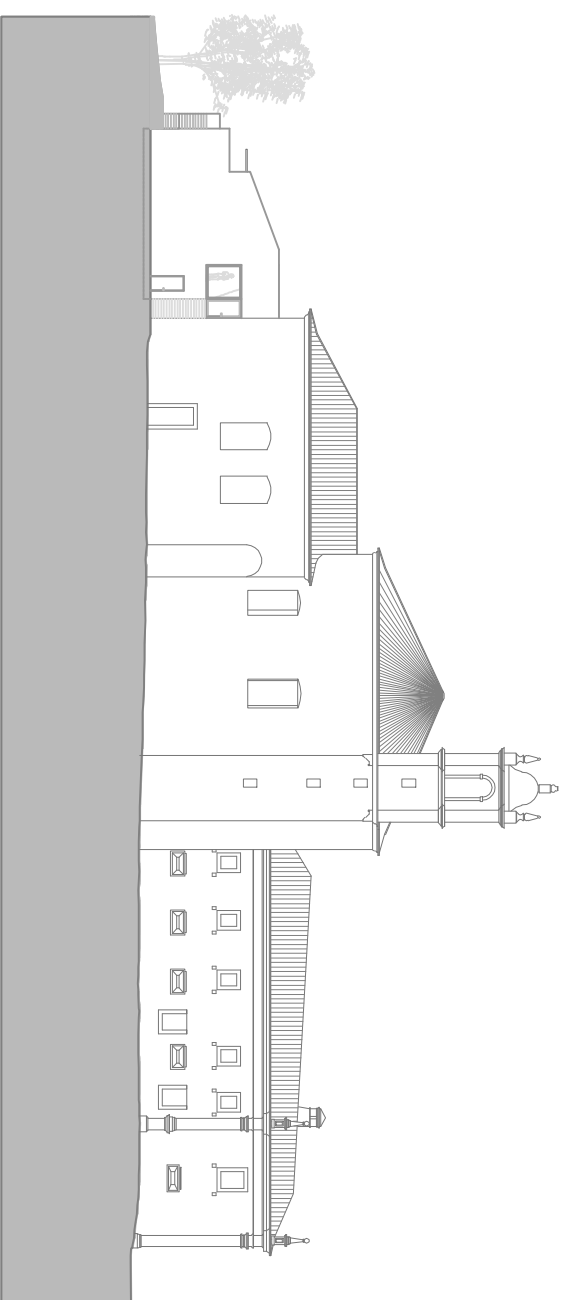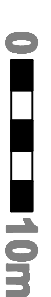

ALÇADO NORTE

Escala: 1: 500

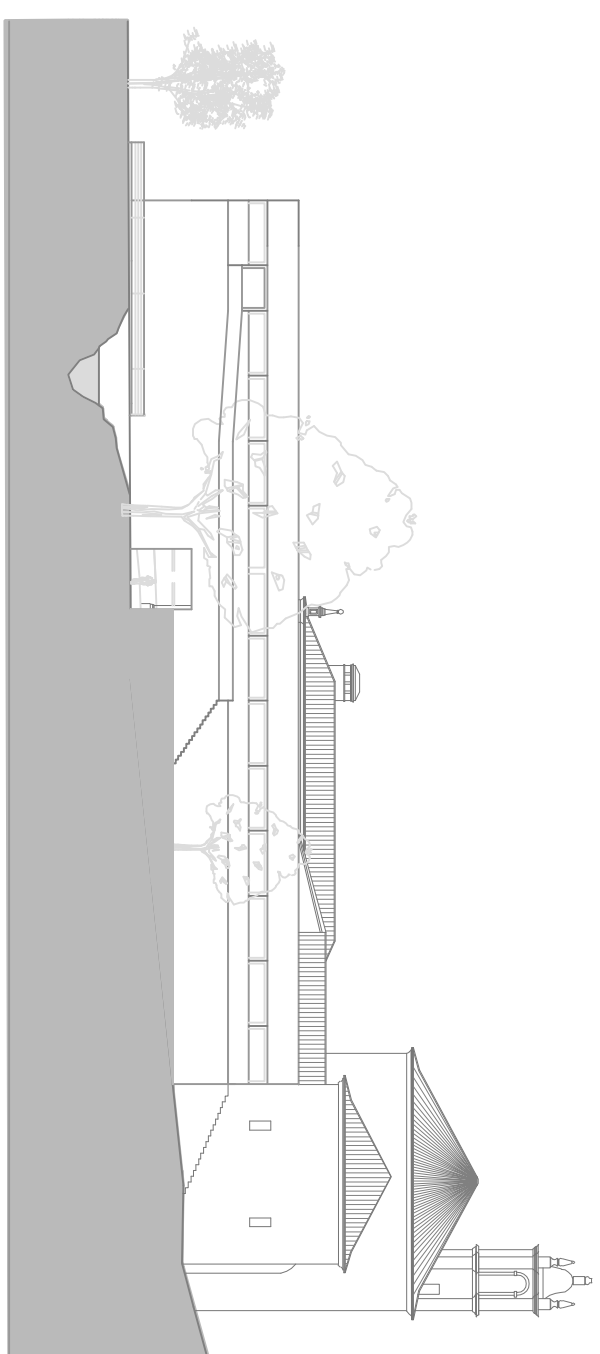

ALÇADO NASCENTE

Escala: 1: 500



LEGENDA:

NOTAS:

- Estes alçados têm como base os desenhos cedidos pela Arquitecta Mariana Jorge Ferreira.

PROPOSTA DE REABILITAÇÃO SUSTENTÁVEL DO MOSTEIRO de SANTA MARIA de MACEIRA DÃO

PROPOSTA DE REABILITAÇÃO | NOVOS USOS - ALÇADOS

ALÇADO SUL E ALÇADO POENTE

FOLHA 13

JUNHO DE 2012