


KK'

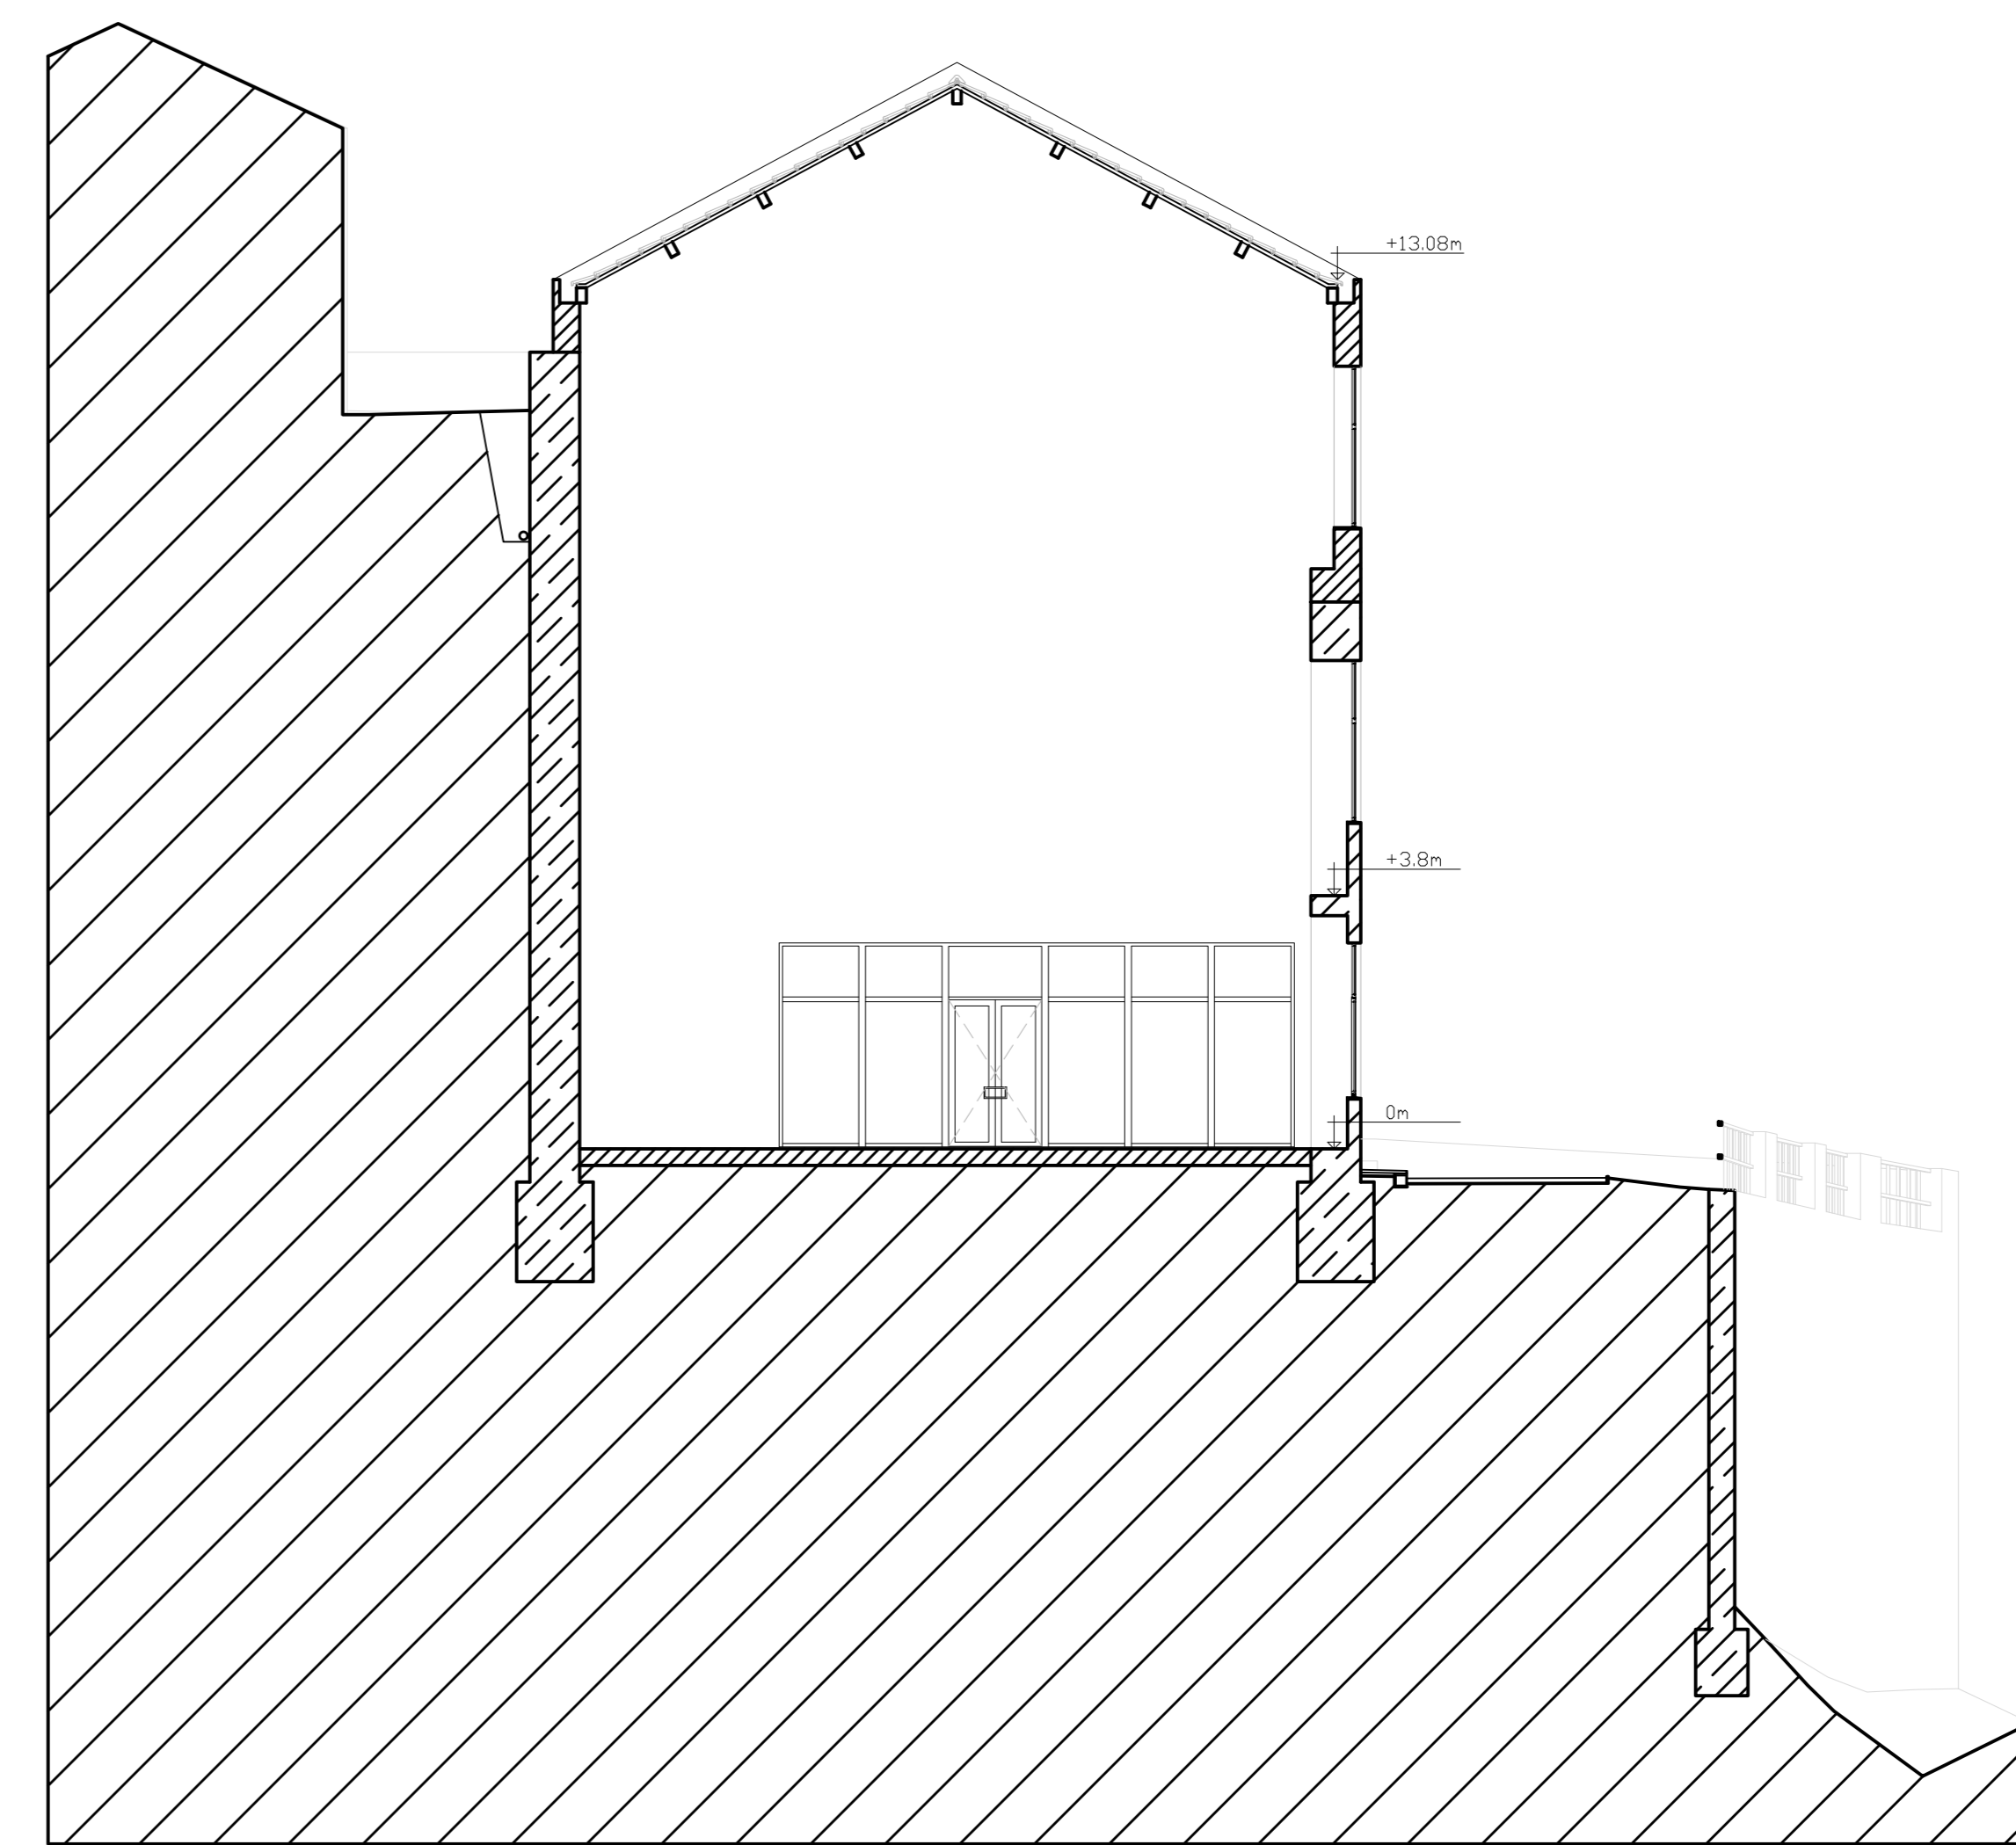

LL'

	Reabilitação da Fábrica das Cruzes	
	Cortes KK' e LL'	1/100
	Universidade da Beira Interior	DECA-Arquitetura
	<small>Rafael Dias Serra nº34322 Prof. Doutor José Neves Dias junho 2021</small>	