



Planta Piso 0

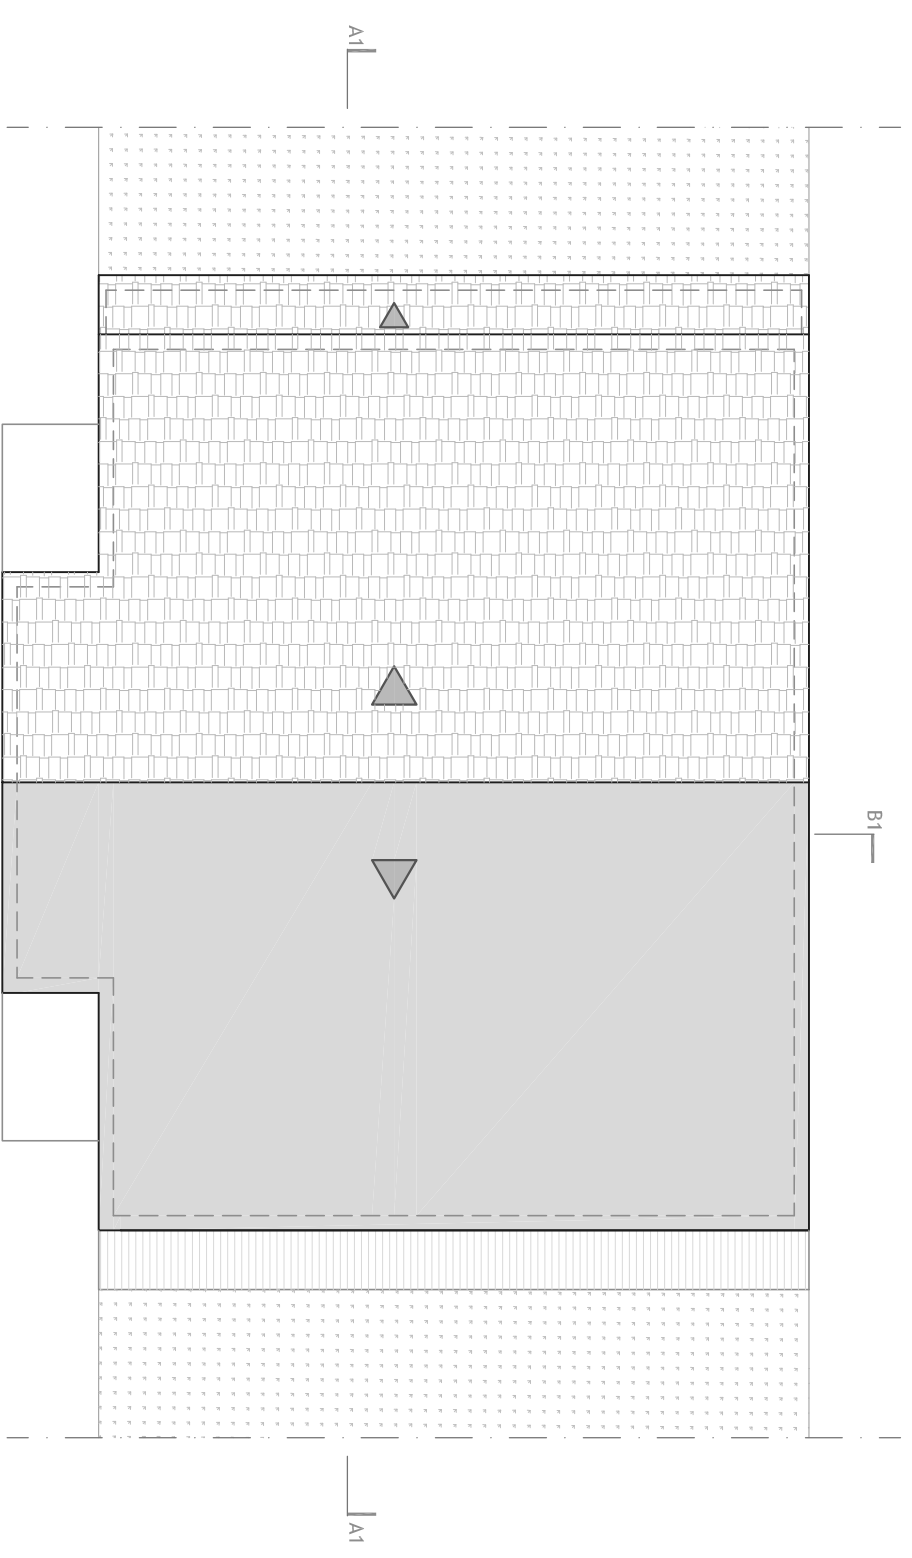

Planta de Cobertura

LEGENDA

	Área
1 - Hall entrada	3m ²
2 - Sala	12,90m ²
3 - Cozinha	6,27 m ²
3- I.S. completa acessível	5,27m ²
4 - Quarto	20,50m ²

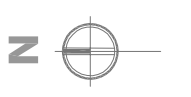

N

Universidade
da
Beira Interior
UBI
Engenharia
(DECA)

Dissertação para obtenção do Grau de Mestre em:
Arquitetura (2º ciclo de estudos)

Tema: **Covilhã - "Espaço das Idades"**
Proposta arquitectónica de intervenção,
valorização e o expansão do centro de
apio a idosos

Sistema: **Projecto Proposto**
Habituação de Tipologia T1
Planta do Piso 0 e de Cobertura

Orientador: **Prof. Doutor Jacek Tadeusz Krenz**
Coorientador: **Prof. Doutora Cláudia Sofia Beato**

Elaborado: **Isabel Maria Gomes Valentim**
Nº1 9558

Escala: **1 / 100**

Desenho número: **18**

Outubro 2011