



Secção AA'
 Secção AA' (vista 3d)

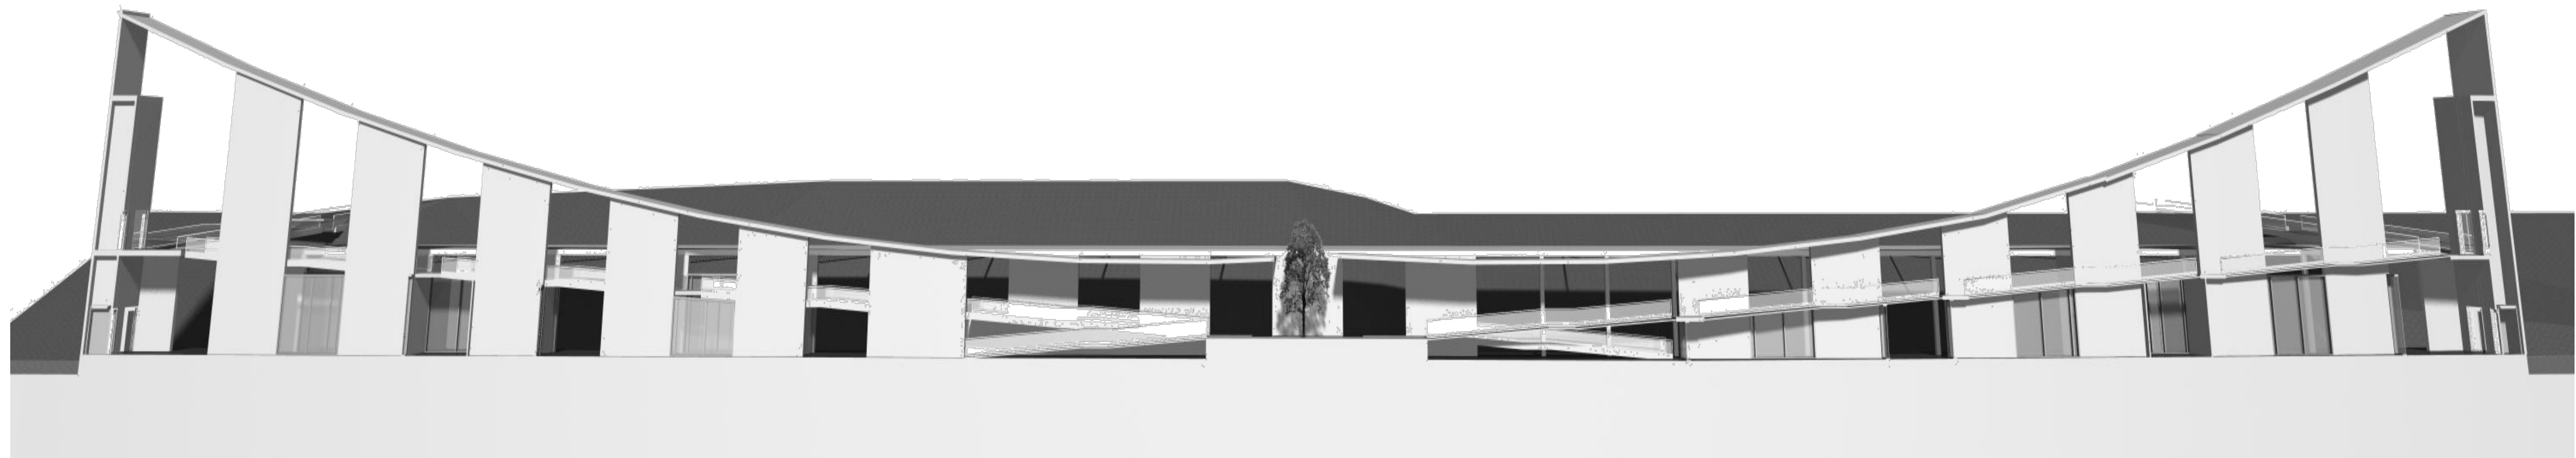

Estação Pichelsberg

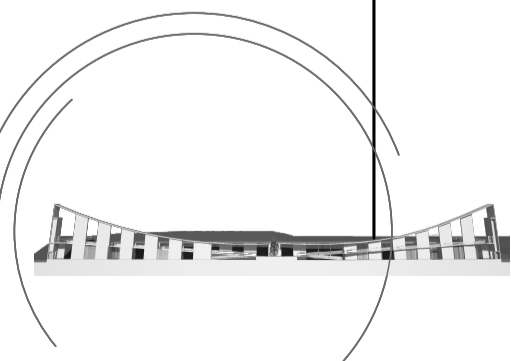

Secção

Shindler Awards – Berlim, Alemanha
 Cyril dos Santos Gil nº18611
 Licenciatura com mestrado Universidade da Beira Interior
 integrado em Arquitectura
 Dissertação final Jacak krenz
 1:200 Out 2010