



CORTE BB'

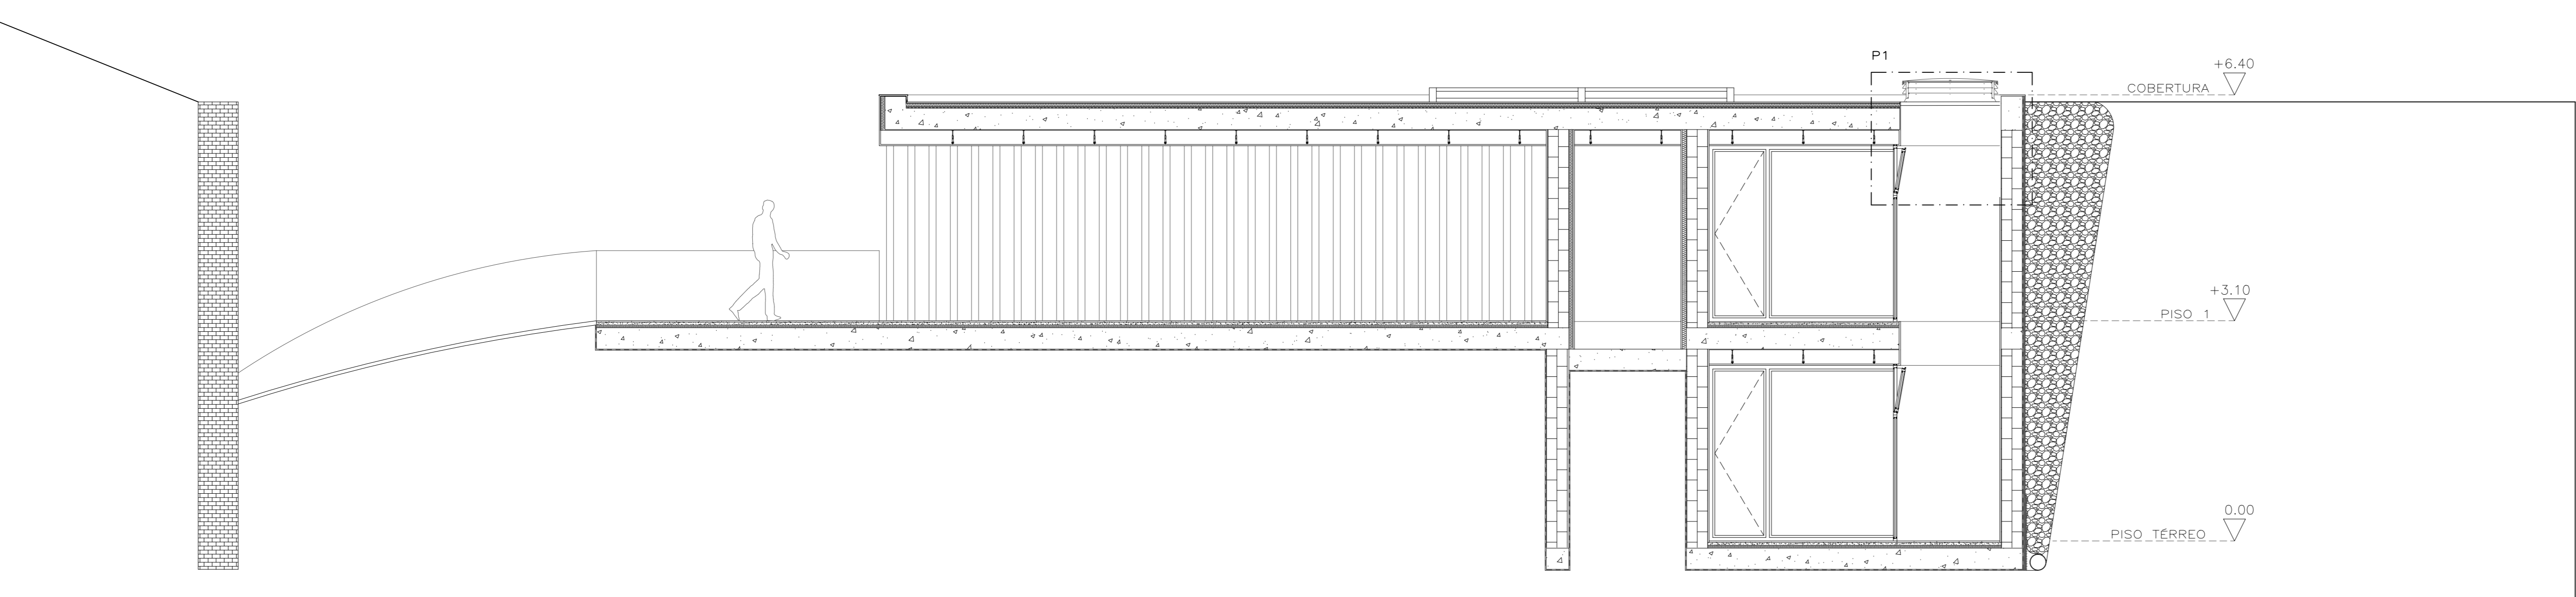

CORTE CC'

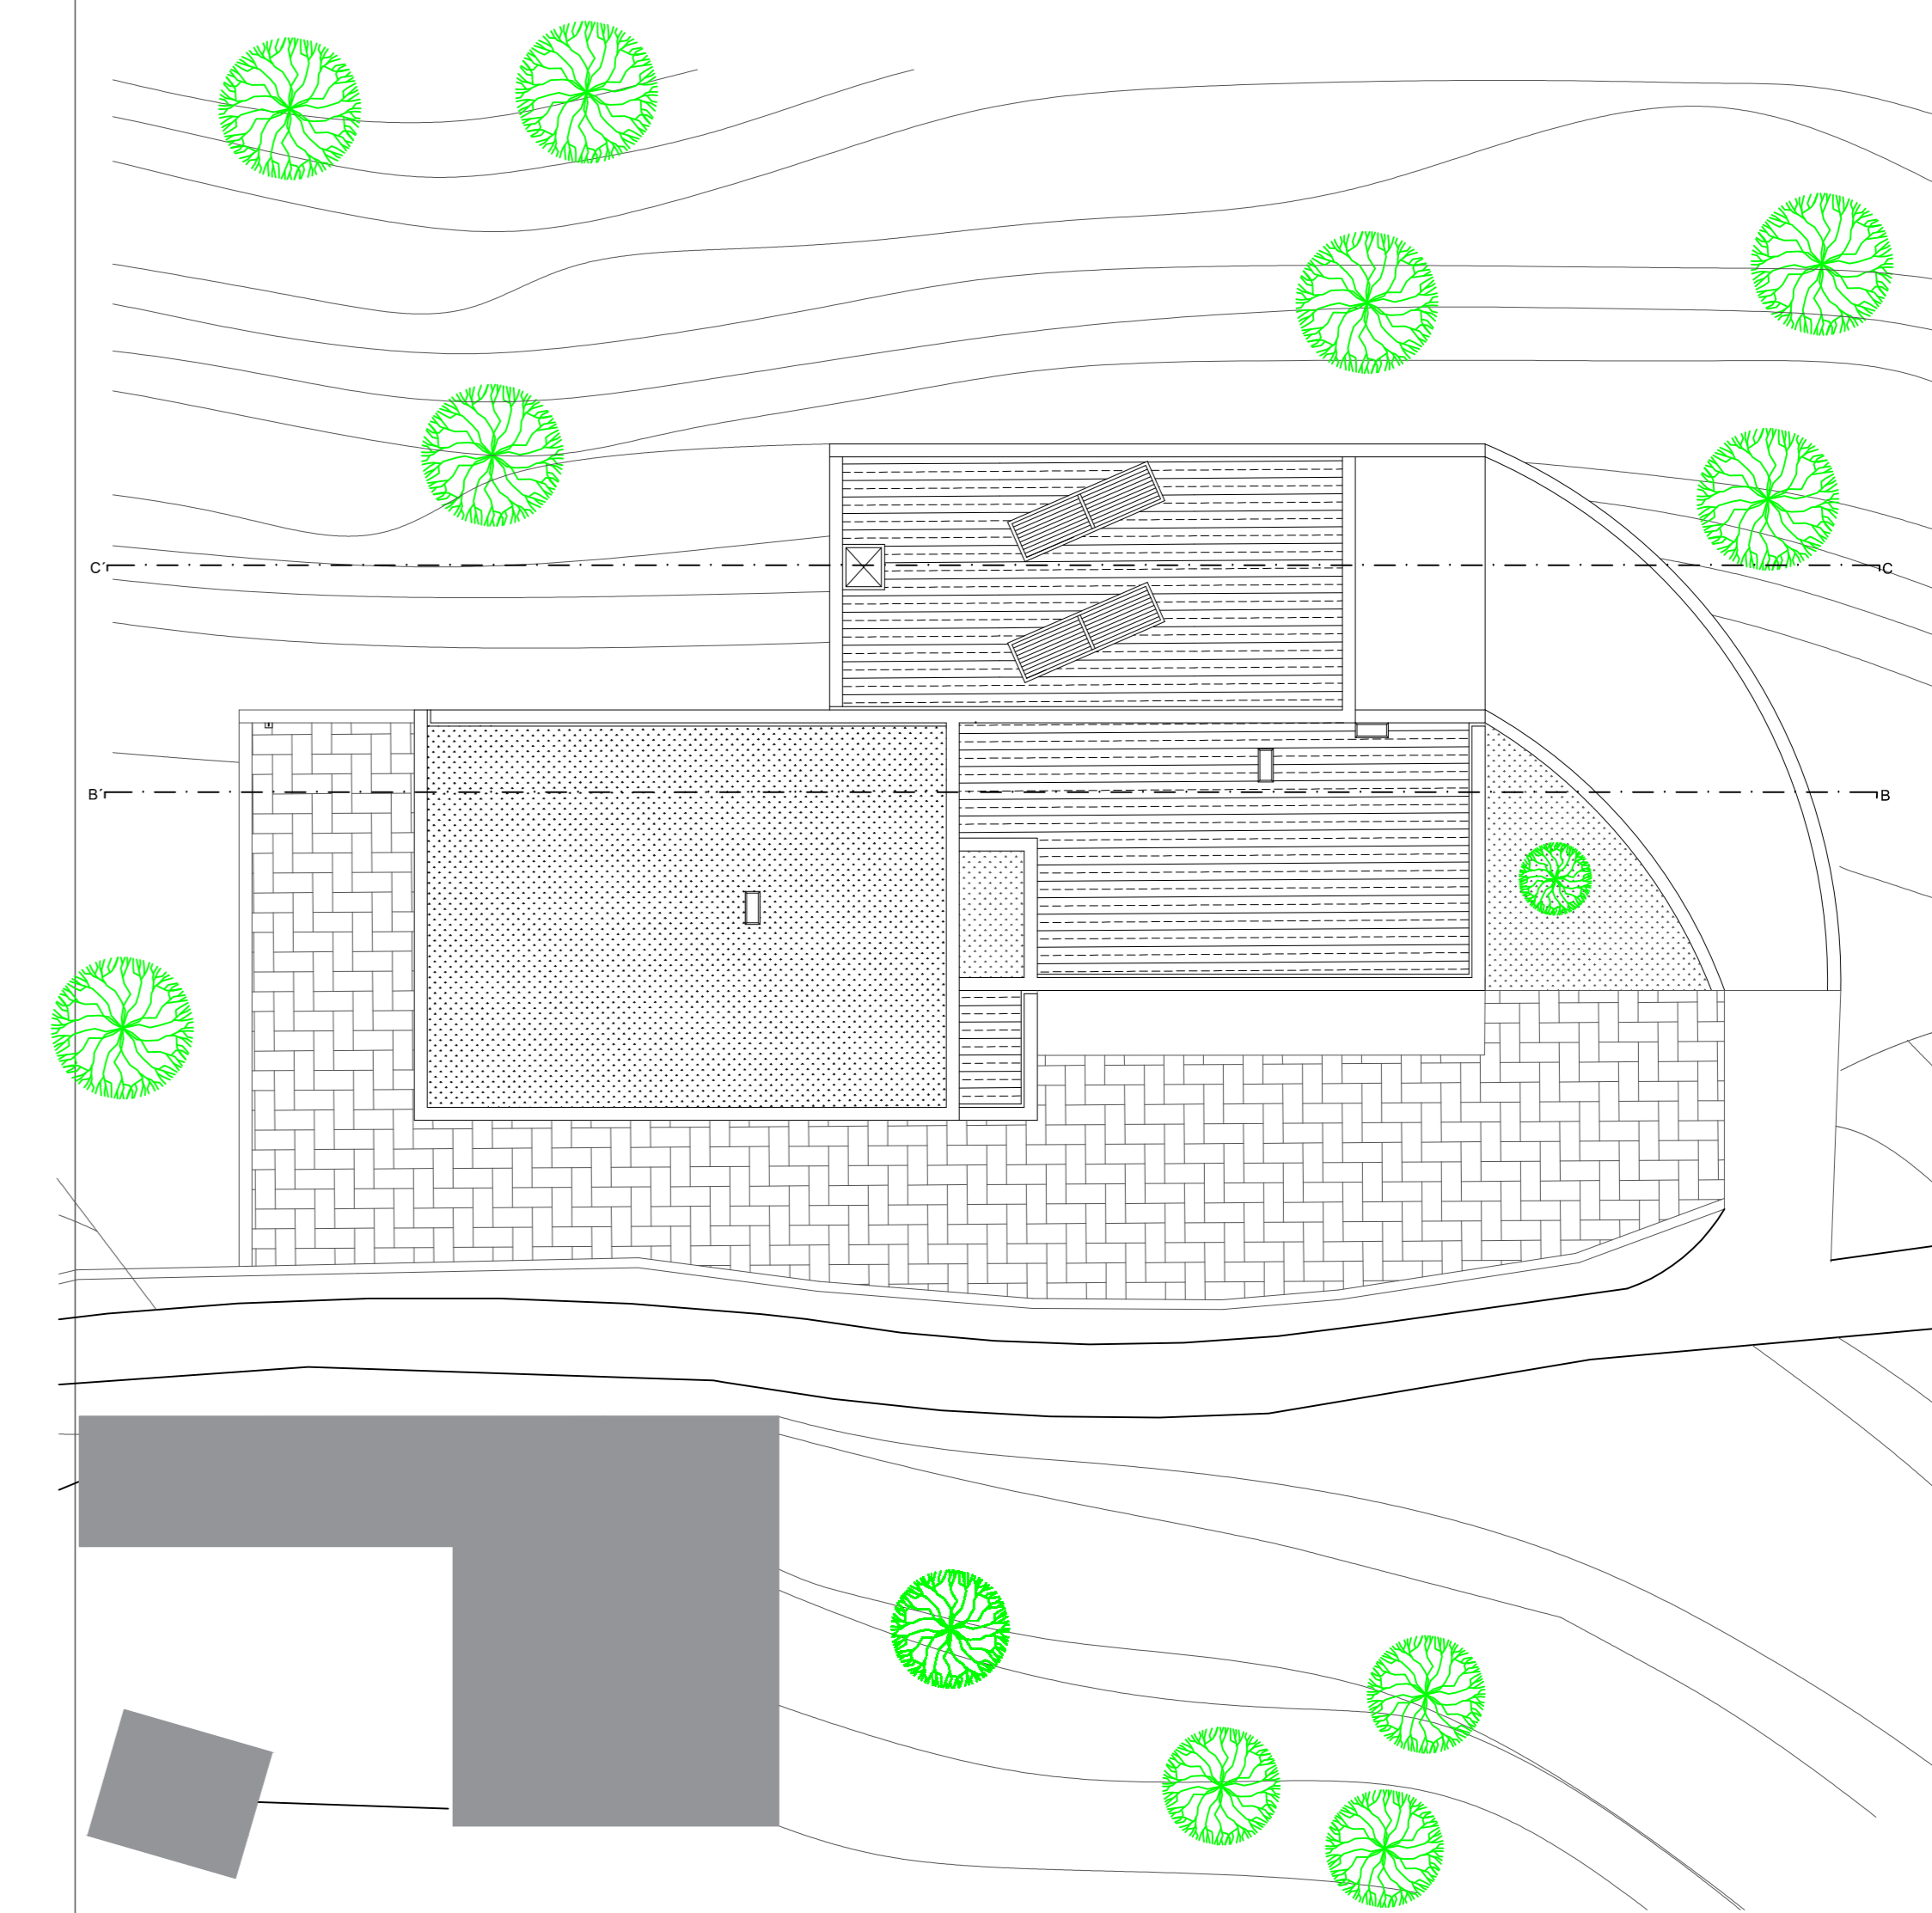

COBERTURA-1/200 N

- Pavimento em Pedra natural
- Substrato
- Camada de forma
- Alvenaria em tijolo térmico e acústico
- Pavimento em Parquet - Madeira natural
- Betonilha Ecocork
- Isolamento em aglomerado de cortiça expandida
- Betão ecológico
- Impermeabilização
- Camada drenante
- Impermeabilização