


	Nº	Id. Espaço	Área Total	Id. Divisão	Área	Id. Divisão	Área
Espaços Públicos	62	Bar	196.50 m ²				
	63	Instalações Sanitárias	29.80 m ²				
	64	Sala de conferencias	70.00 m ²				

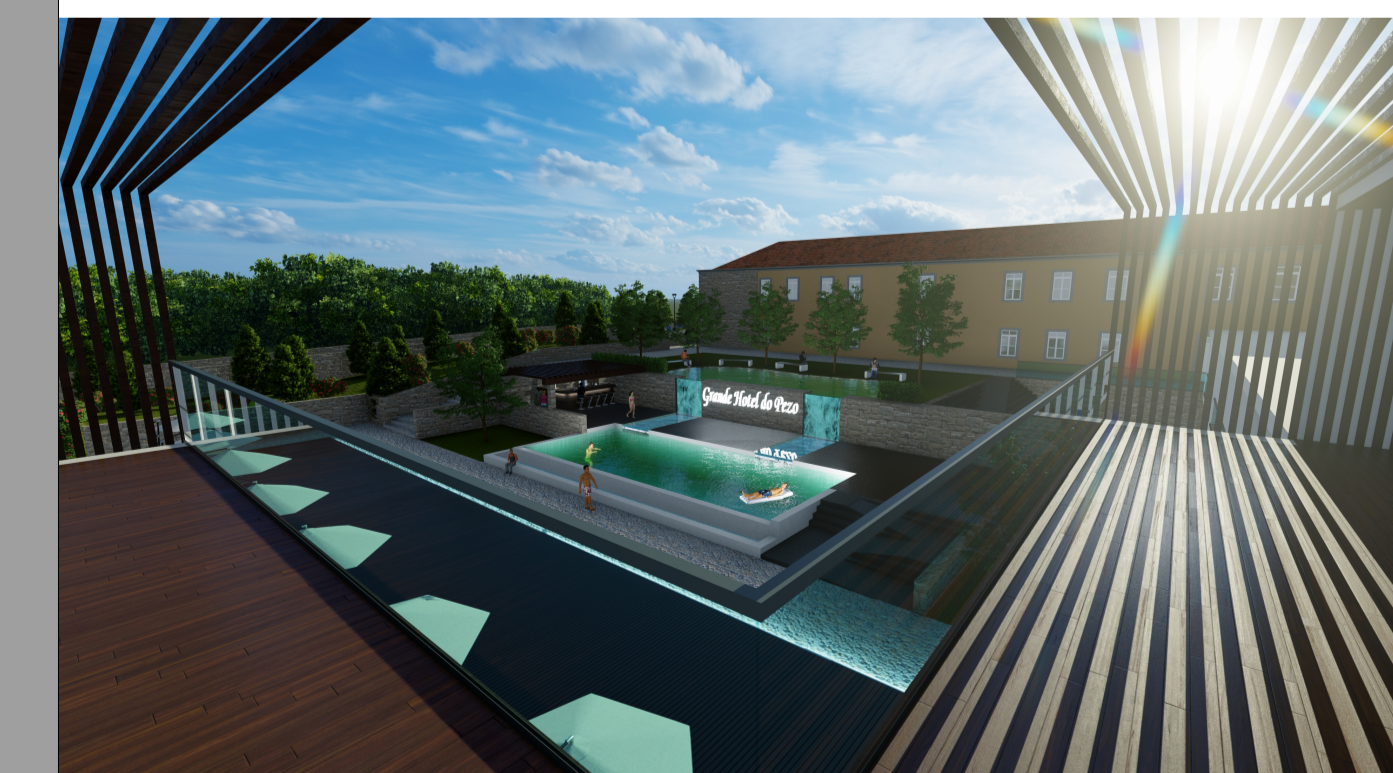

Reabilitação Sustentável de Património - Renovação de Hotel em Melgaço

Paderna, Melgaço, Viana do Castelo
 42°06'19.17"N 8°17'07.67"W
 Nuno da Costa Lourenço

Planta do piso 1 Escala 1/100

