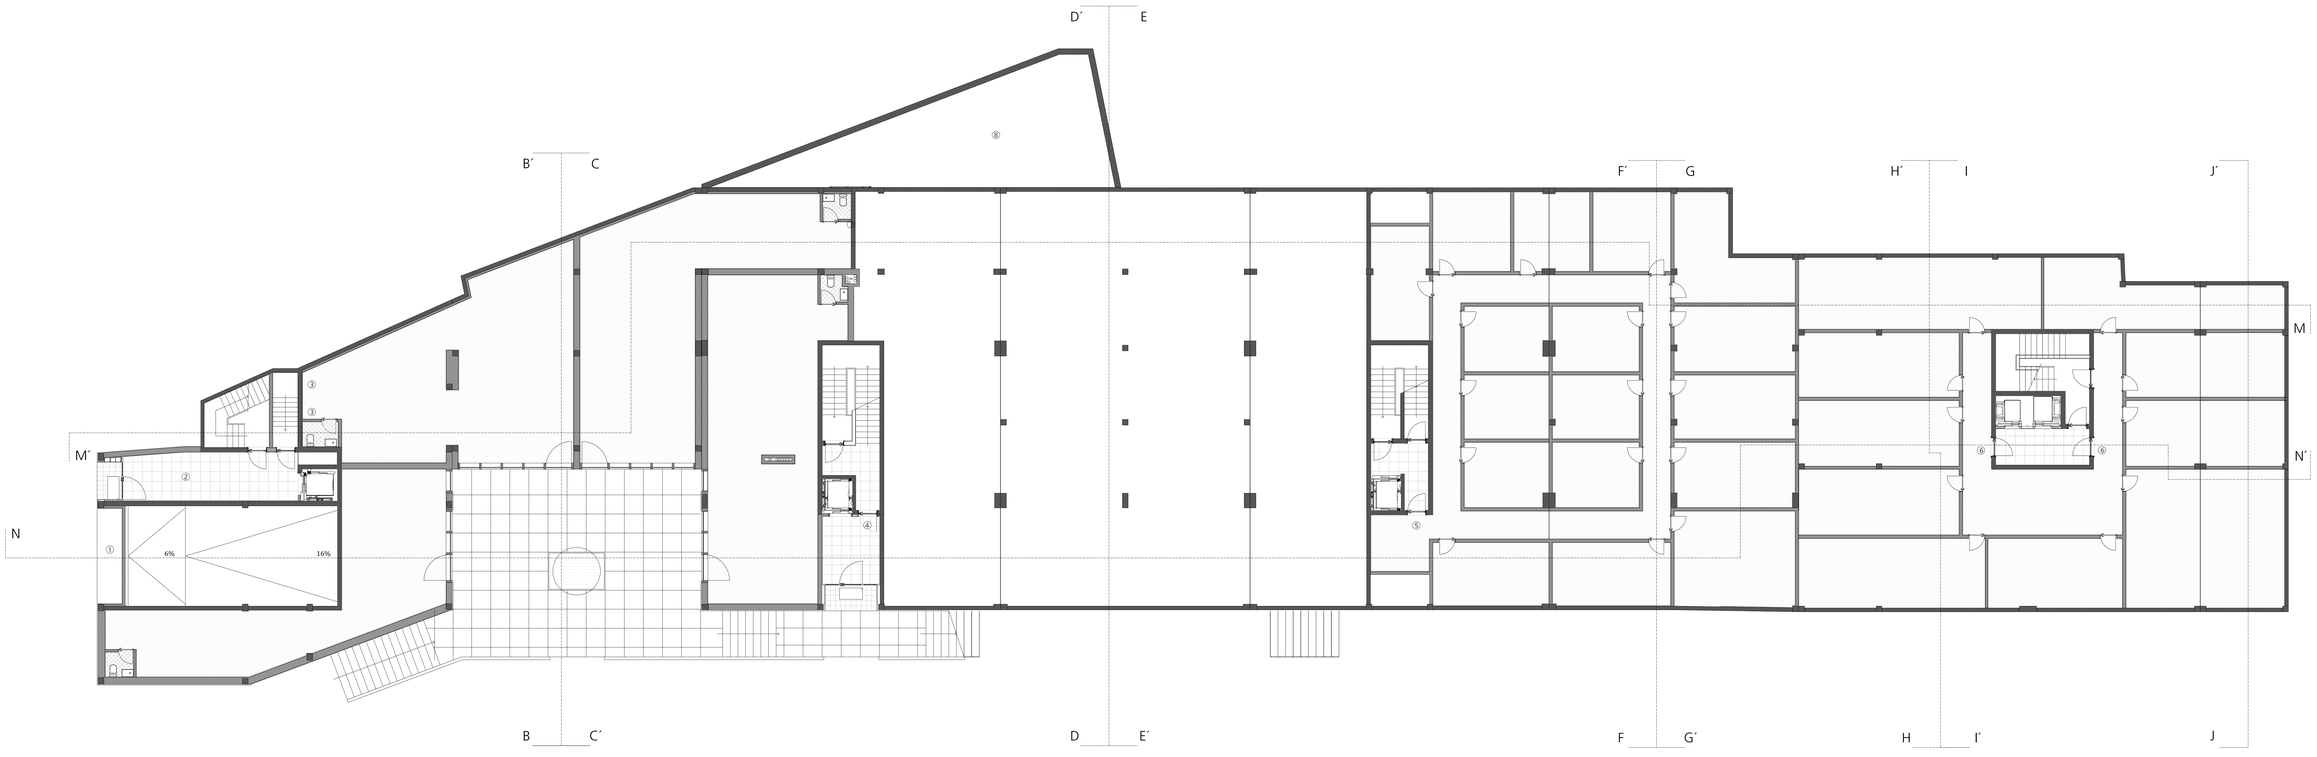

LEGENDA

1. Acesso garagem
2. Átrio bloco A
3. Acesso bloco A
4. Acesso bloco B
5. Acesso bloco C
6. Acesso bloco D
7. Acesso zona tecnica AVAC
8. Zona tecnica AVAC

Betão / Estrutura
Alvenaria de tijolo

UBI

VAZIO ESPECTANTE – Reabilitação de Vazio Urbano no Centro Histórico de Braga

Proposta de Intervenção

Pedro Correia Martins – 16732

HABITAÇÃO E COMÉRCIO

PLANTA DO CARVÃO

Maio 2010

1:100

04