


Aglomerado Urbano

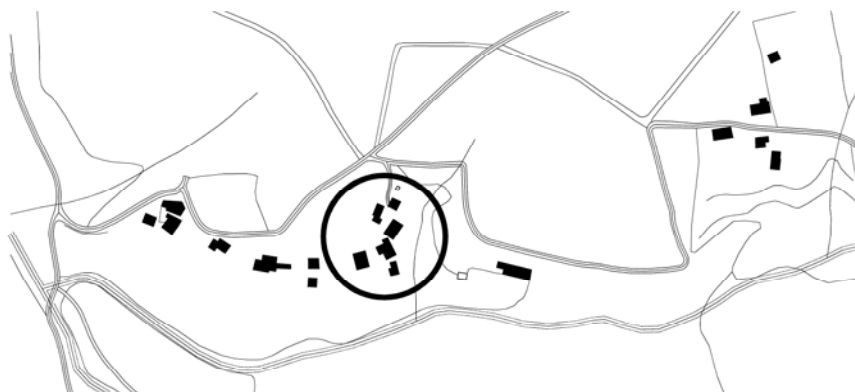

# HABITAR . AÇO & XISTO \_ PORTO DE ASNOS \_ FUNDÃO

Desenho :

PROJECTO DE EXECUÇÃO | Moradia Unifamiliar Modular | Tipologia T1  
DESENHOS GERAIS | planta de localização

Especialidade:

ARQUITECTURA

INÊS CAMPOS \_ ARQUITECTA | insc. na O.A. nº 17386 S. | e-mail: iddcampos@gmail.com

Data :

MAIO 2015

Desenho nº :

**+** 0.01

Escala :

1/5000 p.259