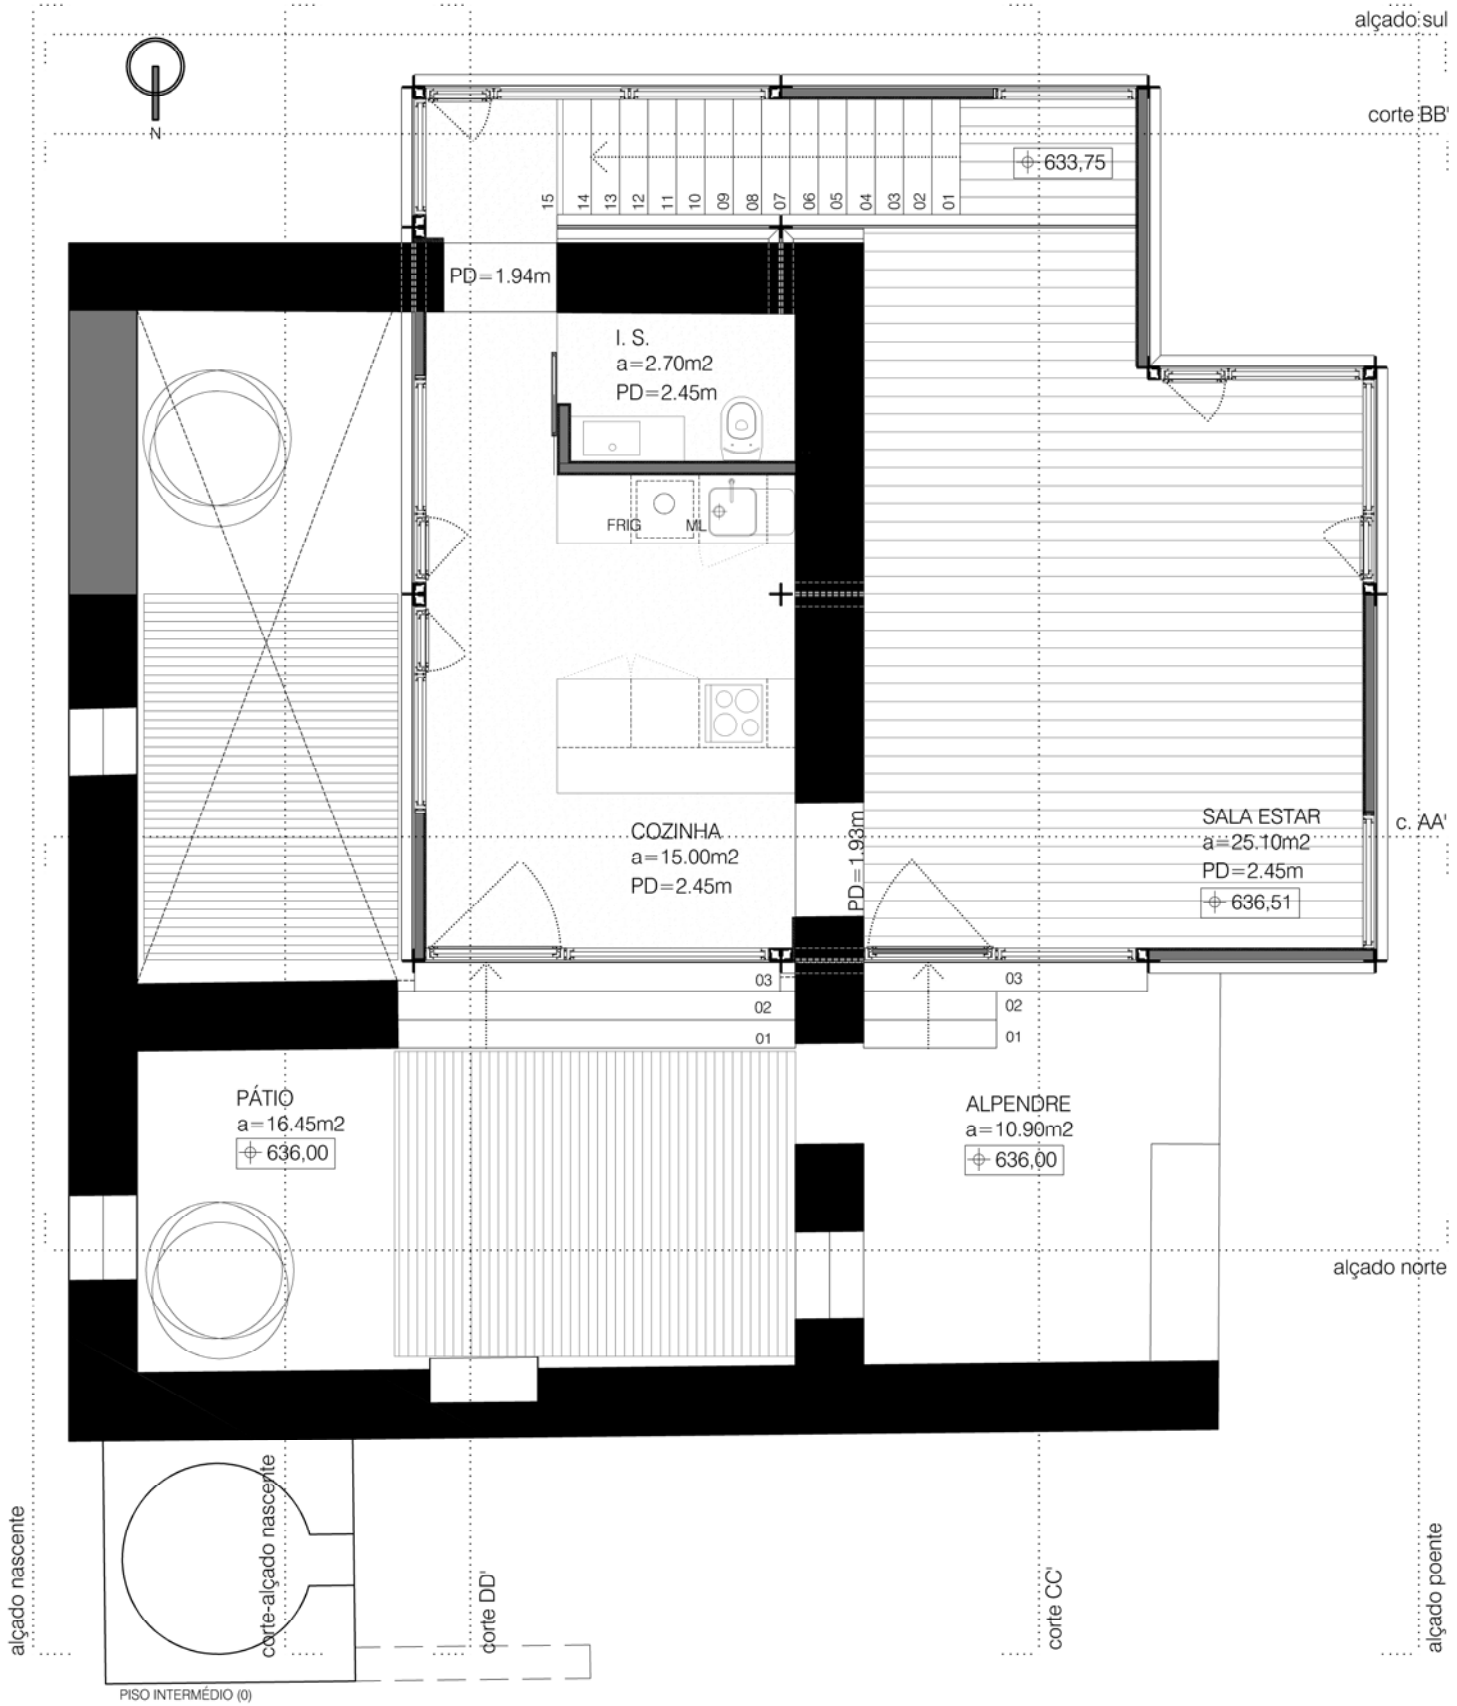


PISO INTERMÉDIO (0)
Chapa de aluzinco perfilada 10mm; Isolamento termico floormate 50mm; Tela acustica 4mm; Contraplacado marítimo 12mm; Tela poliestireno 3mm; Acabamento piso madeira 11,7mm (flutuante); ou microcimento RAL 1013 (i.s. e cozinha)

PAREDES EXTERIORES
Painel sandwiche 100mm; Acabamento exterior: Rede de fibra, Argamassa de regularização, Regulador de fundo, Argamassa de acabamento com pintura cor branca RAL 9010; ou Apenas o painel na cor branca RAL 9010; ou outro revestimento para fachadas. Acabamento Interior: Barreira pára-vapor; Gesso cartonado (hidrófugo nas i.s. e cozinha)

PAREDES INTERIORES
Painel sandwiche 50mm; Gesso cartonado de cada lado (hidrófogo nas i.s. e cozinha), Pintura a cor branca RAL 9010

VÃOS
Aluminium lacado cor negro grafite RAL 9011 com corte térmico; Vidro duplo incolor corrente 6+16+5mm.

ESTRUTURA PARA FIXAR PAREDES
Calha U aparafusada no contraplacado marítimo ou placa OSB (antes do acabamento final para remate); Calha L aparafusada no tecto para fixação do painel.

# HABITAR . AÇO & XISTO _ PORTO DE ASNOS _ FUNDÃO

Desenho :
PROJECTO DE EXECUÇÃO | Moradia Unifamiliar Modular | Tipologia T1
DESENHOS GERAIS | planta piso 0

Desenho nº :
1.05

Especialidade:
ARQUITECTURA

INÊS CAMPOS _ ARQUITECTA | insc. na O.A. nº 17386 S.| e-mail: iddcampos@gmail.com

Data : MAIO 2015

Escala : 1/75