



pormenor PILAR / CAIXILHO / PAINEL

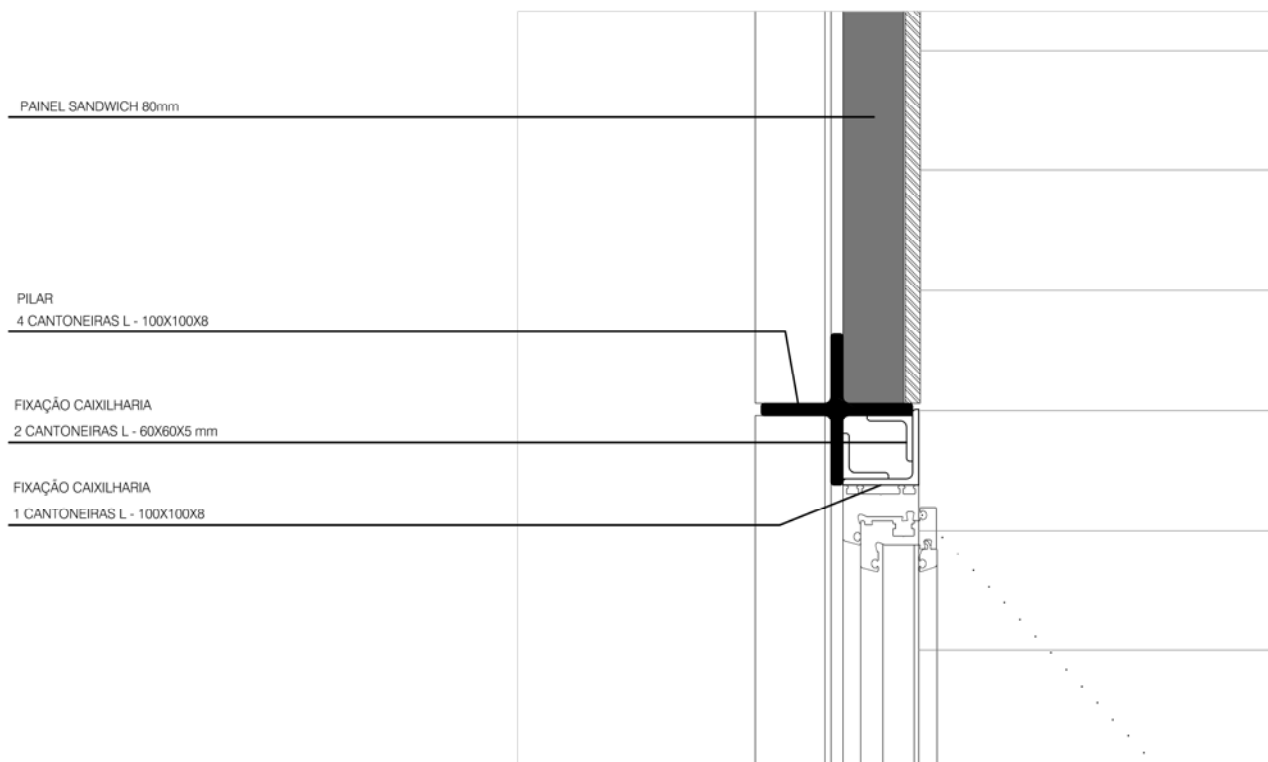

pormenor PILAR / CAIXILHO

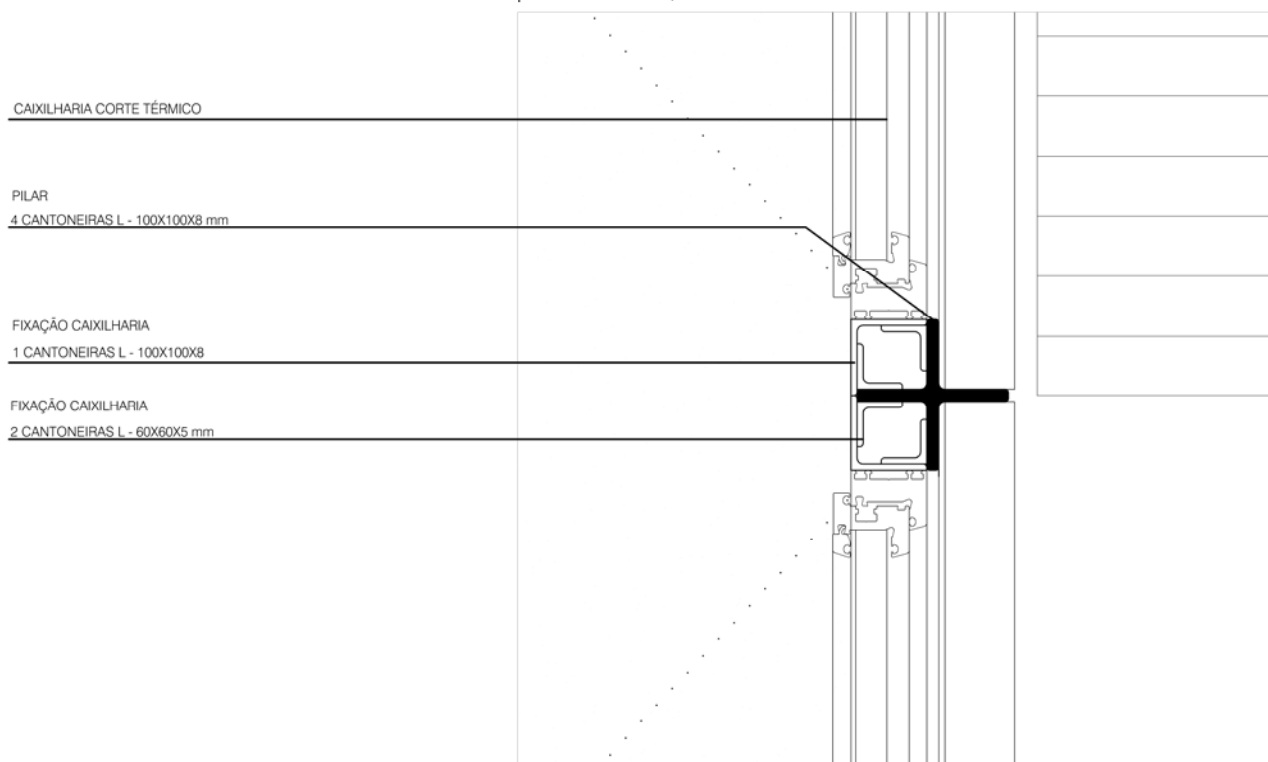

HABITAR . AÇO & XISTO _ PORTO DE ASNOS _ FUNDÃO

Desenho :

PROJECTO DE EXECUÇÃO | Moradia Unifamiliar Modular | Tipologia T1
DESENHOS GERAIS | pormenor construtivo estrutura

Especialidade:

ARQUITECTURA

INÊS CAMPOS _ ARQUITECTA | insc. na O.A. nº 17386 S. | e-mail: iddcampos@gmail.com

Data :

MAIO 2015

Desenho nº :

+ 4.01

Escala :

1/10

p.283