



pormenor COBERTURA

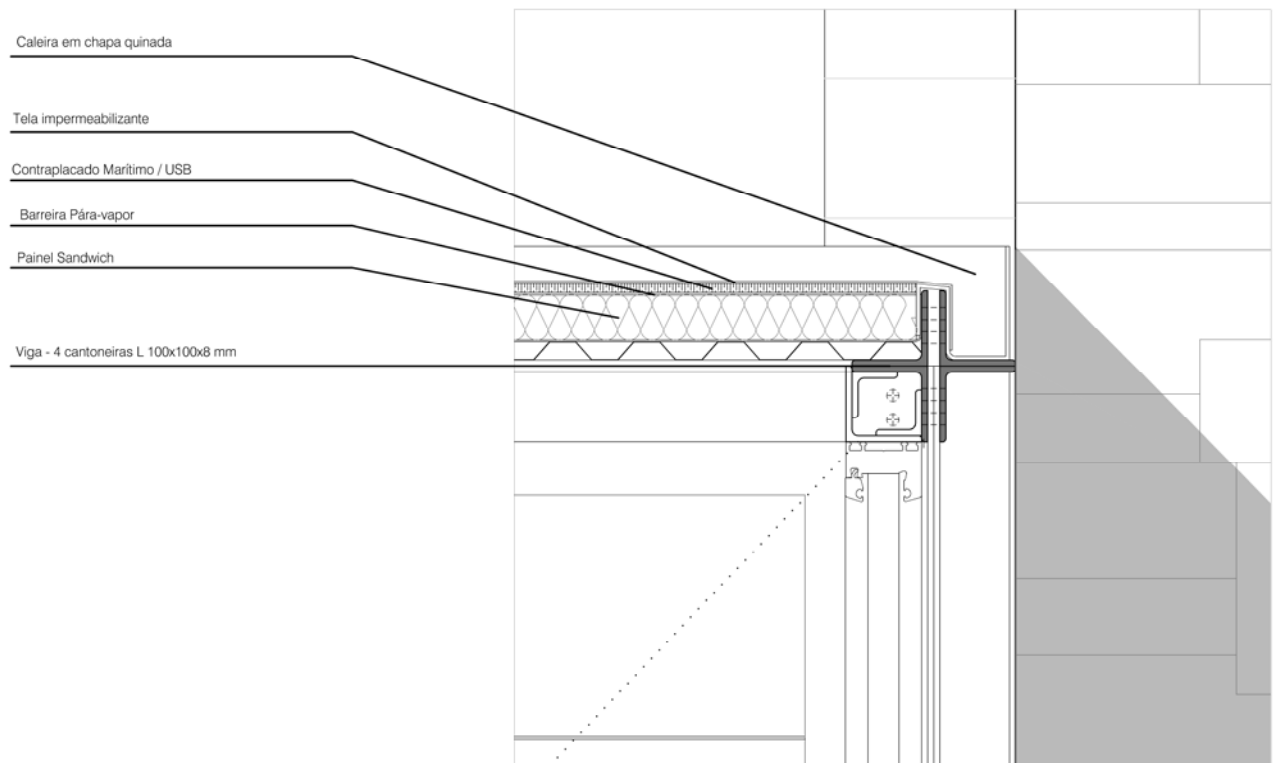

pormenor PISO INTERMÉDIO

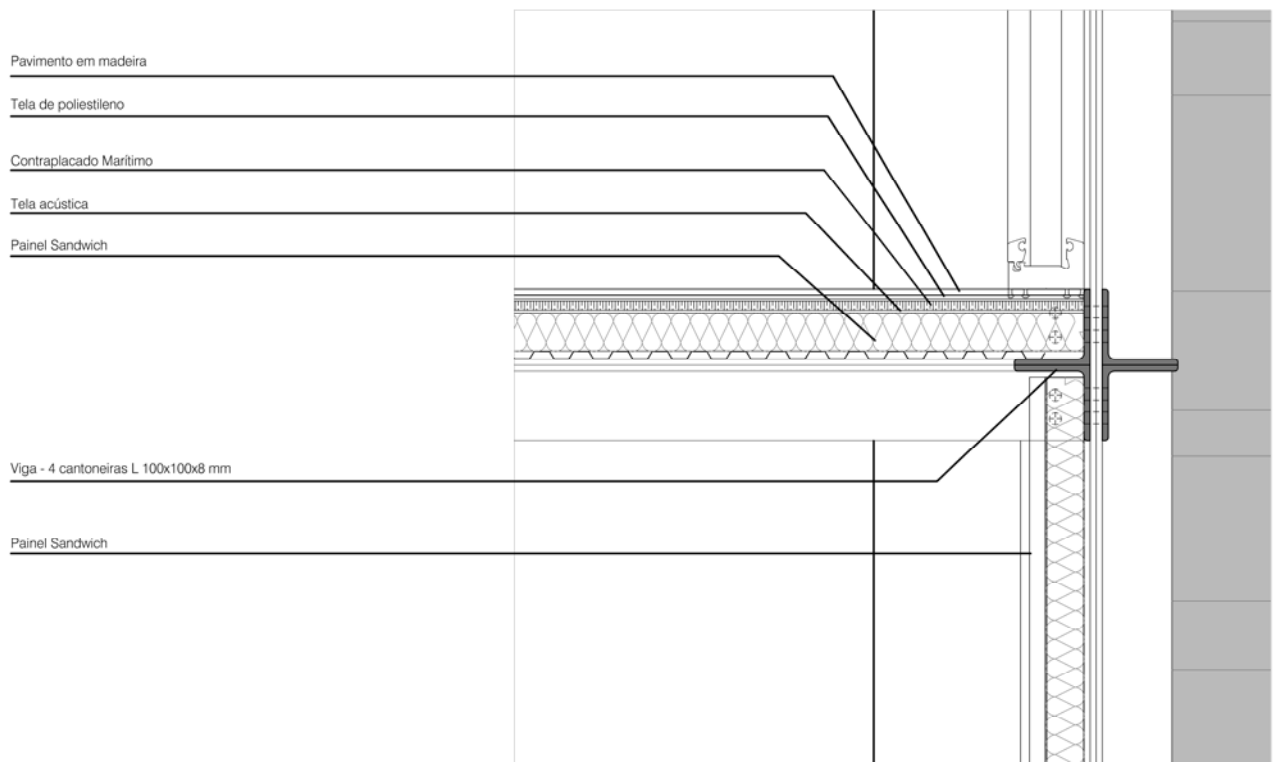

HABITAR . AÇO & XISTO _ PORTO DE ASNOS _ FUNDÃO

Desenho :
PROJECTO DE EXECUÇÃO | Moradia Unifamiliar Modular | Tipologia T1
DESENHOS GERAIS | pormenor construtivo estrutura

Especialidade:
ARQUITECTURA

INÊS CAMPOS _ ARQUITECTA | insc. na O.A. nº 17386 S. | e-mail: iddcampos@gmail.com

Data :
MAIO 2015

Desenho nº :
+ 4.02

Escala :
1/10 p.285