



pormenor ESTRUTURA ESCADA

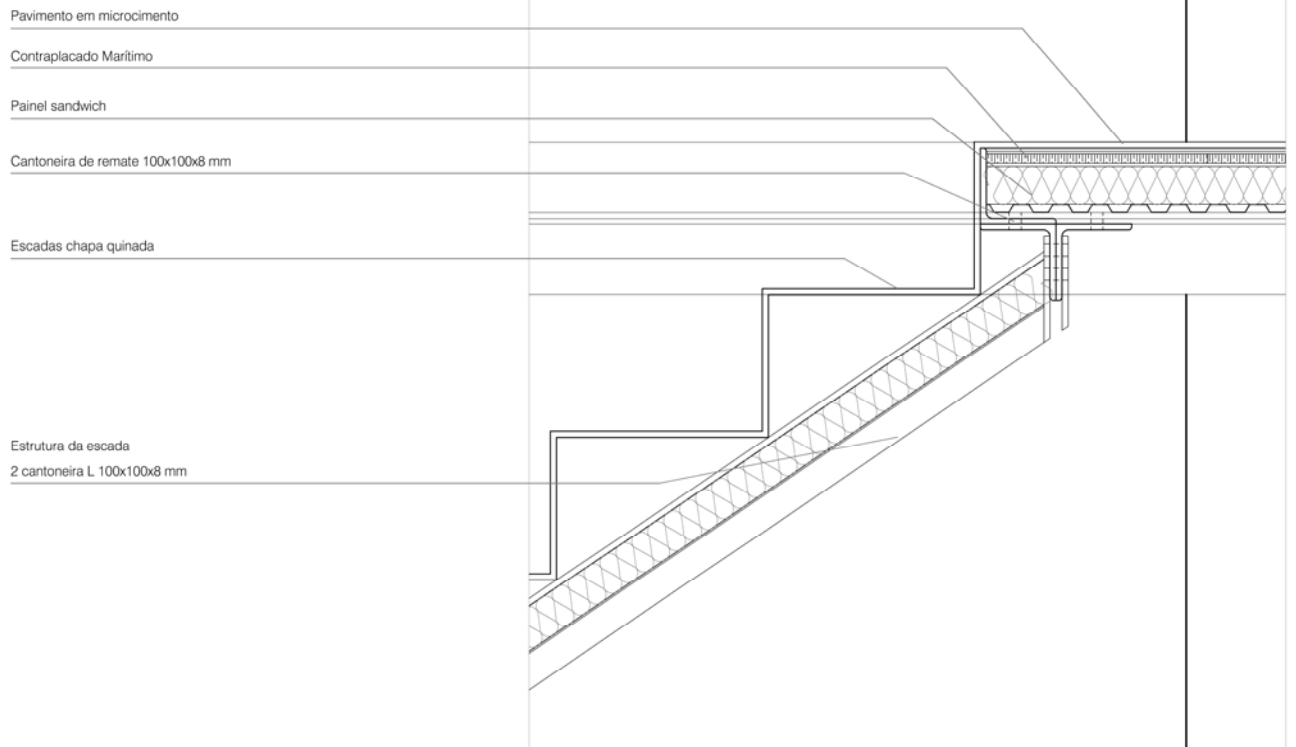

pormenor ESTRUTURA ESCADA

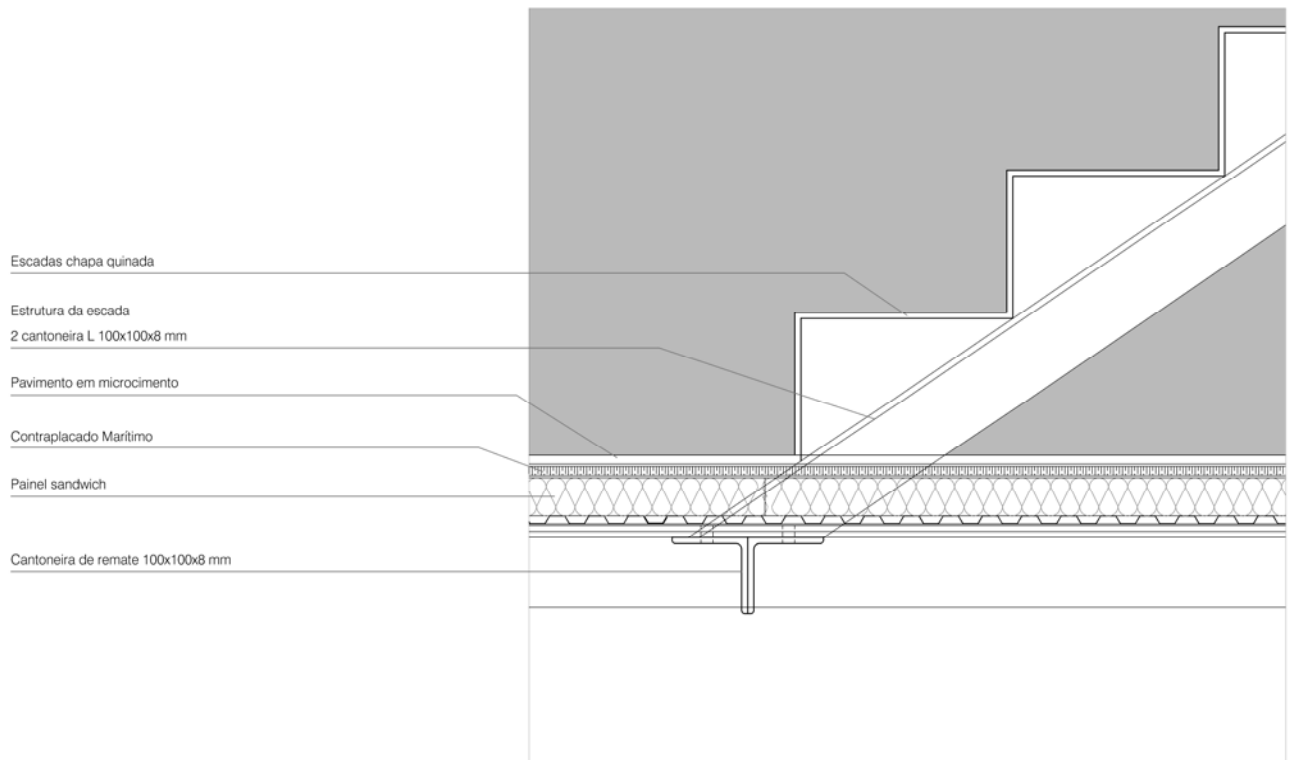

# HABITAR . AÇO & XISTO \_ PORTO DE ASNOS \_ FUNDÃO

Desenho :  
PROJECTO DE EXECUÇÃO | Moradia Unifamiliar Modular | Tipologia T1  
DESENHOS GERAIS | pormenor construtivo estrutura

Especialidade:  
ARQUITECTURA

INÊS CAMPOS \_ ARQUITECTA | insc. na O.A. nº 17386 S. | e-mail: iddcampos@gmail.com

Data :  
MAIO 2015

Desenho nº :  
**+** 4.03  
Escala :  
1/10 p.287