


Grelhas de Enrelvamento Estacionamento

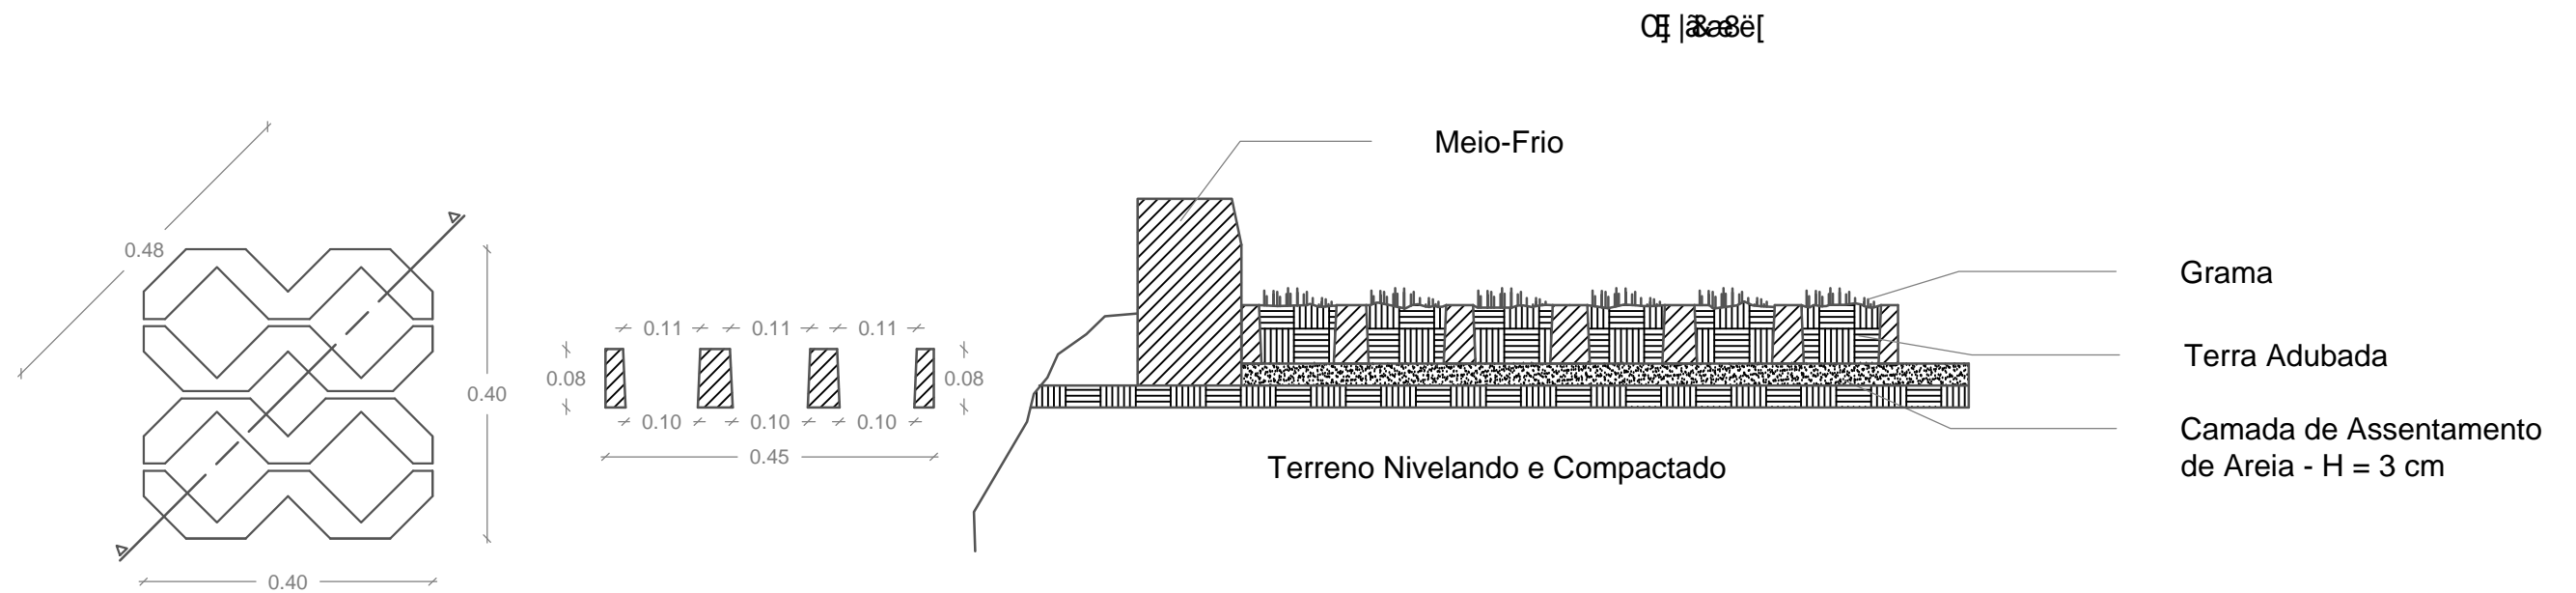



Preparo do terreno: O terreno deve ser nivelado e compactado antes de iniciar o plantio da grama.

Camada de Assentamento: Executar uma camada de areia (compactada) com uma espessura de 2 a 3cm. A camada de assentamento deve ser executada somente quando todo o terreno estiver nivelado e compactado.

Camada de Pavimentação: O acabamento junto ao meio-fio, caixas ou bueiros deve ser feito com rampas de concreto serradas. Finalizado o assentamento, as rampas devem ser preenchidas com terra adubada para, em seguida, iniciar o plantio da grama.

Plantio da grama: O plantio da grama deve ser feito com sementes de grama adequada ao tipo de solo e clima da região.

Manutenção: A manutenção da grama deve ser feita regularmente, incluindo rega, adubação e corte.

Descrição / Observações:		Universidade da Beira Interior Departamento de Engenharia Civil e Arquitectura	Tese de Mestrado: Caso de Aproveitamento do Forte de São João Baptista para fins Turísticos	Data: Junho 2011	Escala: 1/10
			Objecto: Pormenor - Grelhas de Enrelvamento - Estacionamento	Projecto: Fábio Viveiros nº19122	Folha: A3
			Referência de Arquivo: Câmara Municipal de Machico / DRAC	Orientador / Co - Orientador: Prof. Dr. Jacek Krenz Prof. Dr. Cláudia Beato	17