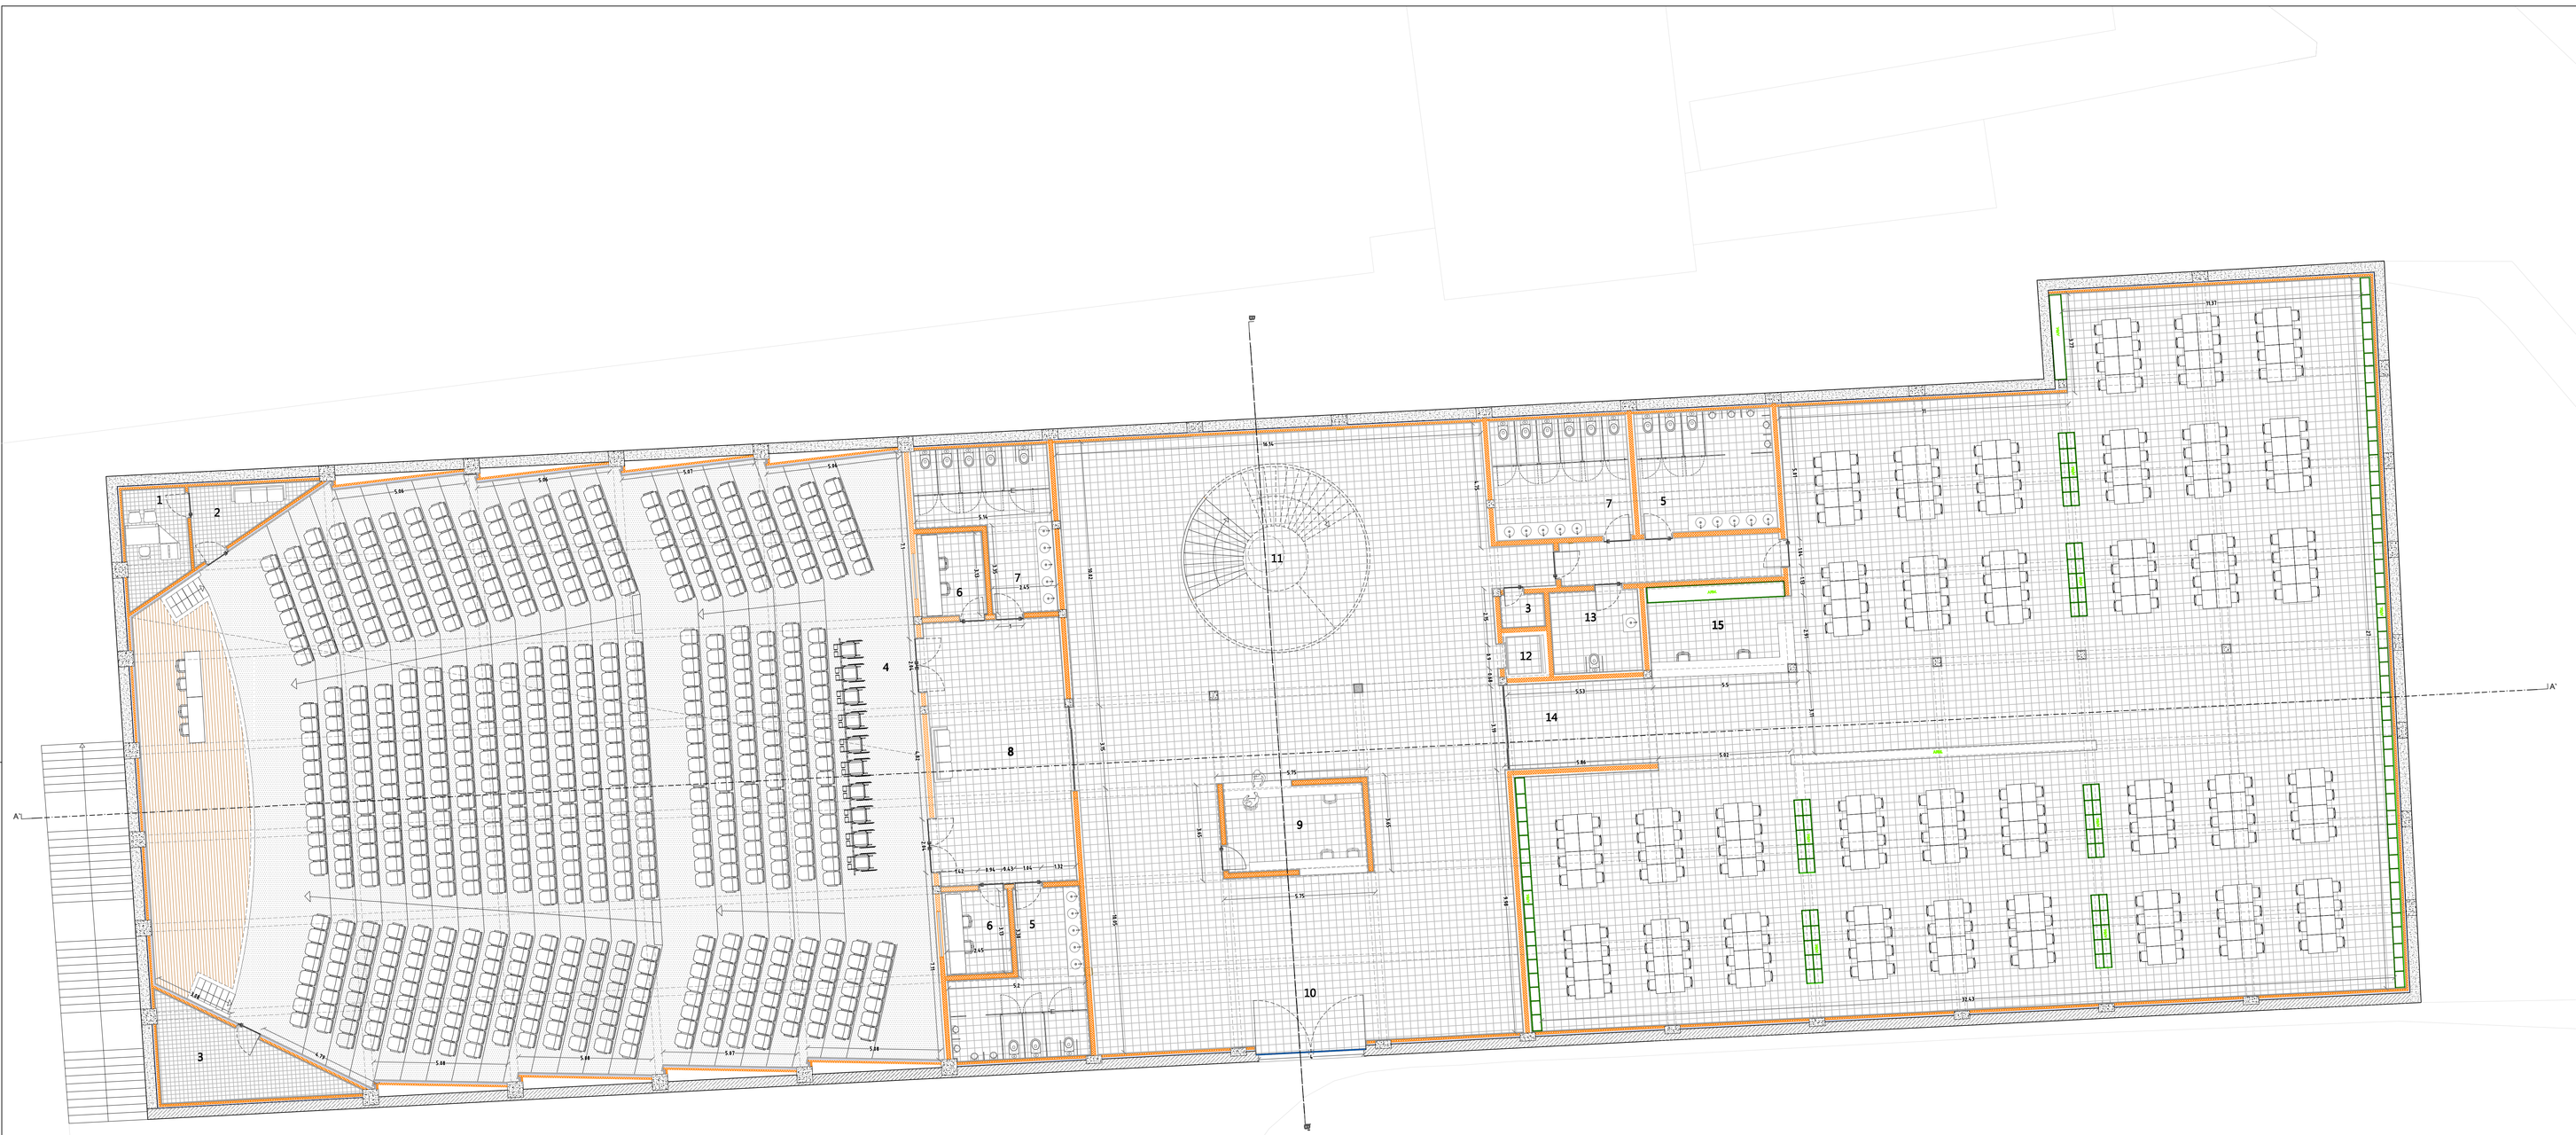

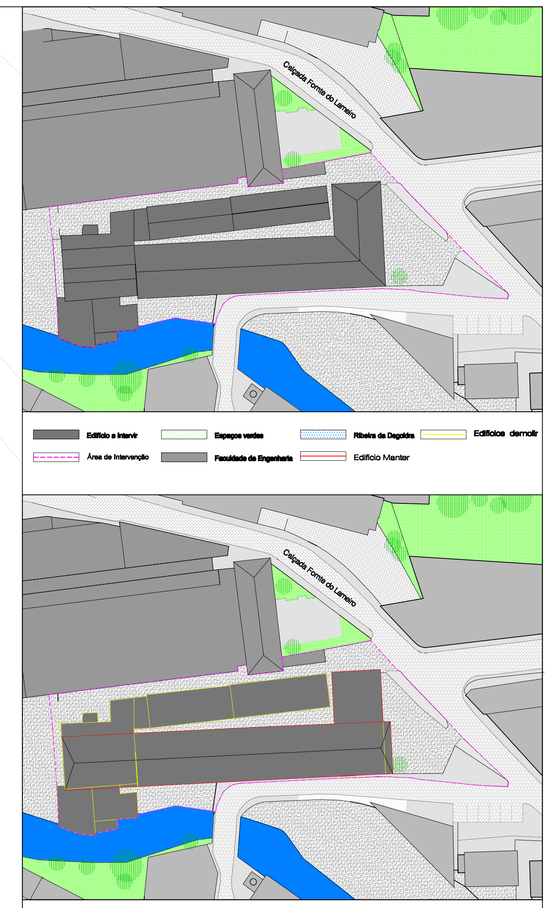

PAVIMENTOS

- Soalho de madeira de carvalho classic Junckers Colado
- Lajeado de granito grão fino amarelo bujardado pico fino
- Painéis de cortiça

PAREDES

- Tijolo furado 30x20x7
- Painéis de MDF Hidrofugo pintado
- Argamassas com pintura branca
- MDF Colorido
- Alvenaria de Pedra
- Alvenaria
- Vidro temperado

LEGENDA

Nº	Designação dos Espaços
1	Gabinete Técnico
2	Sala de Espera
3	Arrumos
4	Auditorio
5	I. S. Masculinas
6	Cabine de Som
7	I. S. Feminino
8	Ante-câmara
9	Recepção
10	Entrada Principal
11	Escadas
12	Elevador

Nº	Designação dos Espaços
13	I. S. Deficientes
14	Bibliotecas
15	Recepção da Bibliotecas
16	Sala Aulas Teoricas
17	Arquivo
18	Sala de Reuniões
19	Direcção
20	Serviços Administrativos
21	Sala de Aulas Práticas
22	Arrecadação
23	Cozinha do Bar
24	Bar

Carla Bella Azevedo Lima, Nº 17005

Recuperação e Requalificação da Antiga Fábrica de Lanifícios - Covilhã

Universidade da Beira Interior
Departamento de Arquitectura e Engenharia
Mestrado Integrado em Arquitectura
2009/2010

Planta piso -1

Doc. Nº

0.3

ESCALA: 1/100