





Fachada Posterior

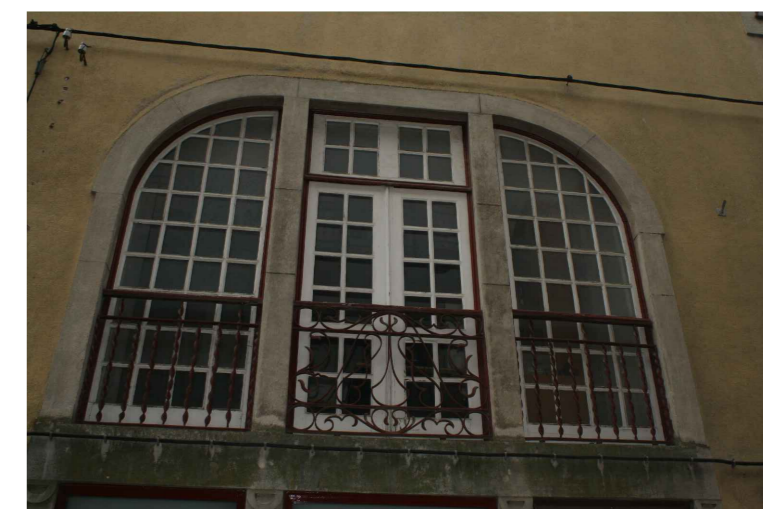

Janelas da Fachada Posterior

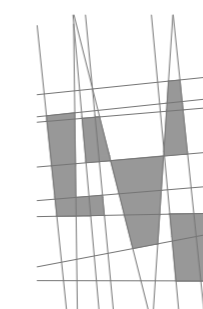

Centro Histórico de Viseu, Reabilitação de Edifício na Rua do Comércio

Patrícia Pereira de Jesus nº26561

Rua do Comércio, Viseu Escala: 1:100

Alçado Posterior_Desenho da C.M.V.