



Alçado poente



Alçado nascente

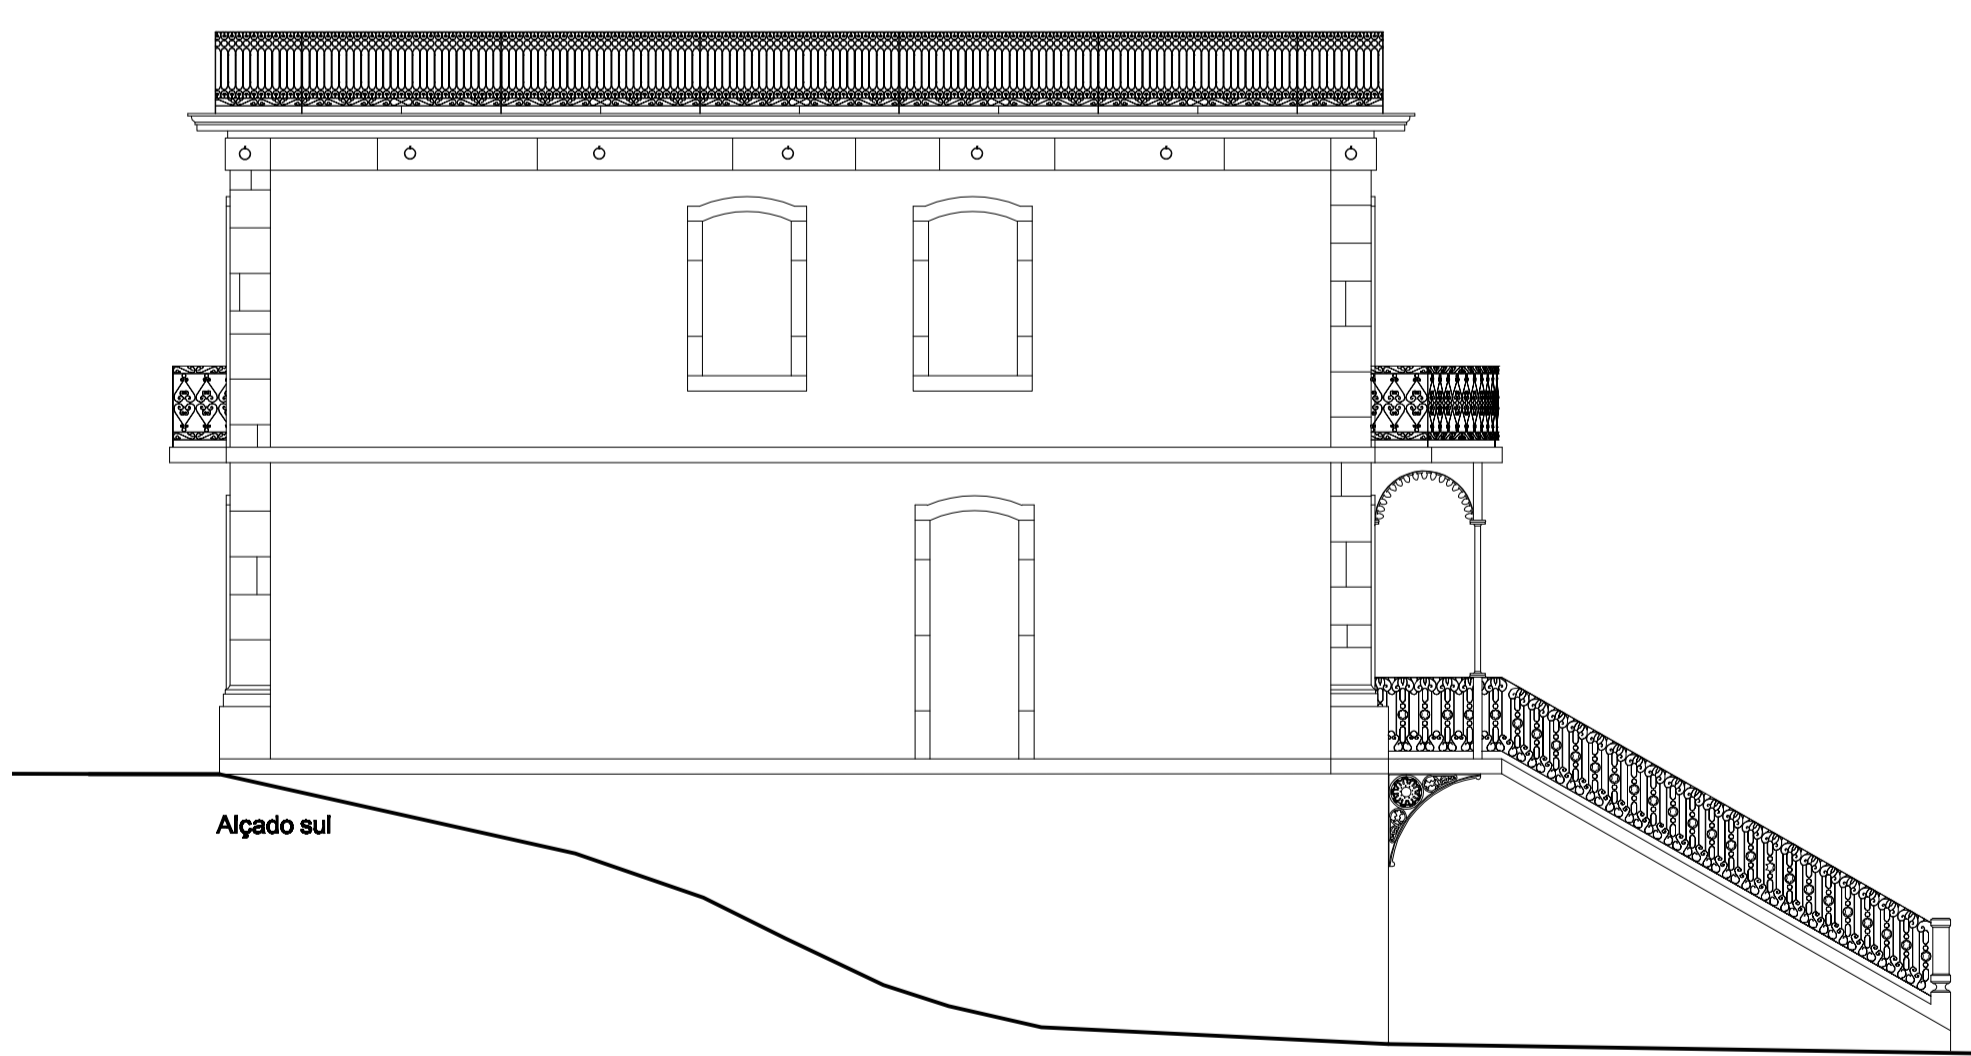

Alçado sul

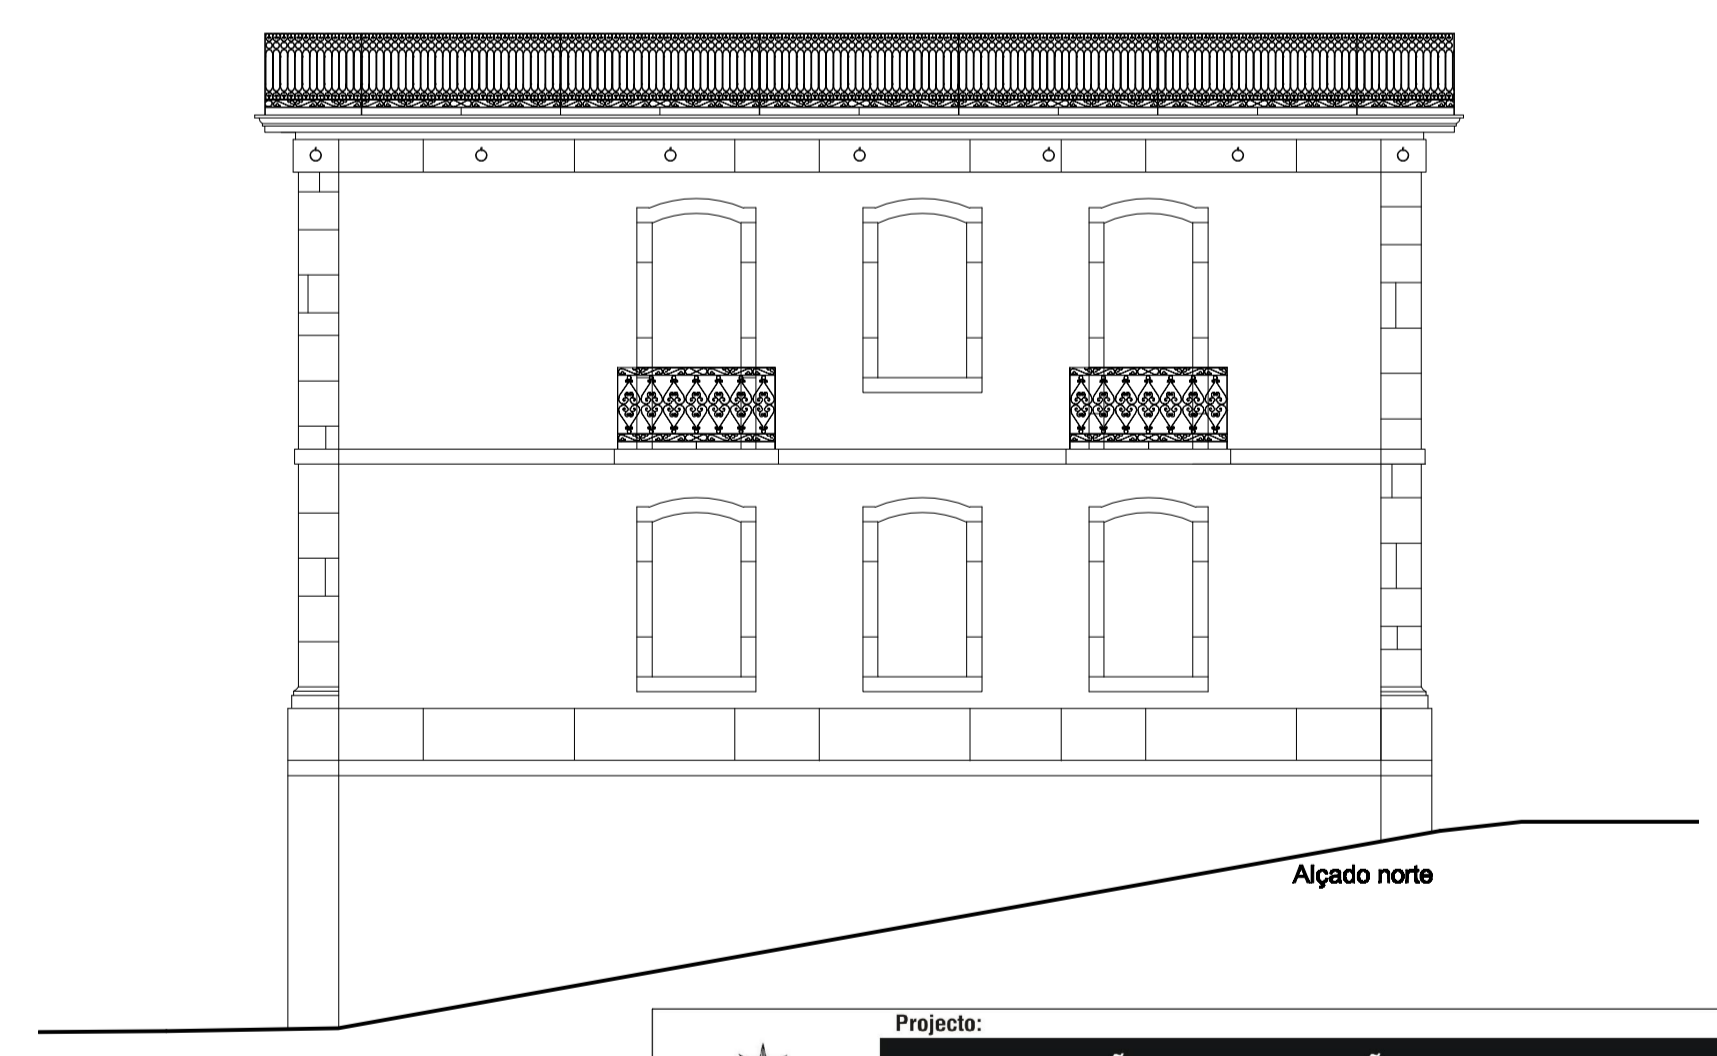

Alçado norte

	Projecto:		
	REMODELAÇÃO/REABILITAÇÃO DO PALACETE CONDE DA COVILHÁ E SUA ADAPTAÇÃO A BIBLIOTECA MUNICIPAL		
	Designação:	Escala:	Desenho:
	Alçados (existente)	1/100	15
	Instituição:	Departamento:	
Universidade da Beira Interior	DECA-ARQUITECTURA		
Aluno:	Professor:	Data:	
Filipe G. Pina-Nº18443	Prof. Dr. José Barros Gomes	Julho, 2008	