



Corte B

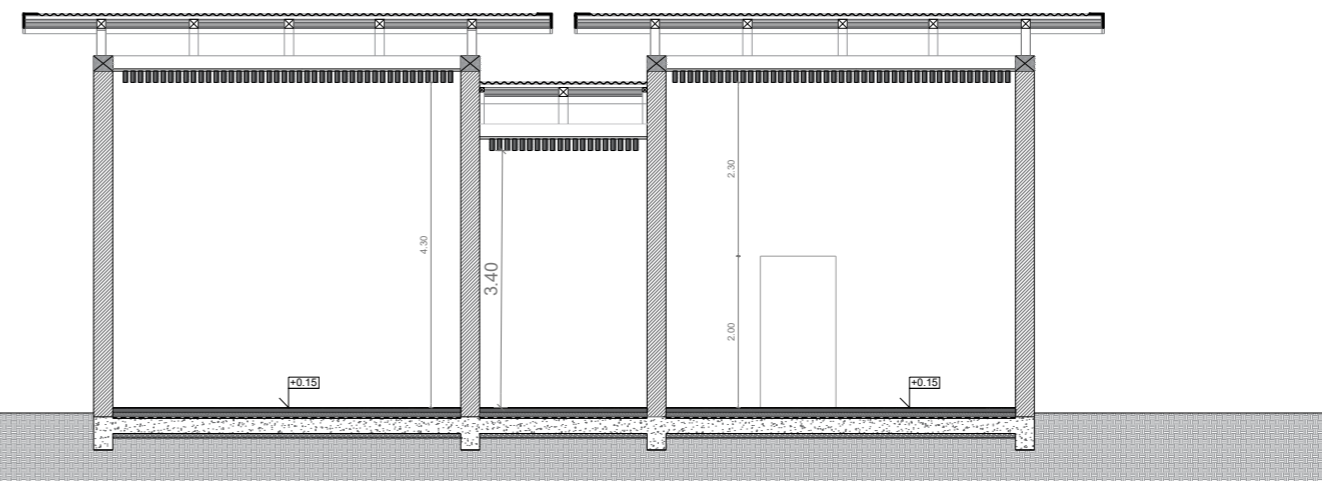

Corte C

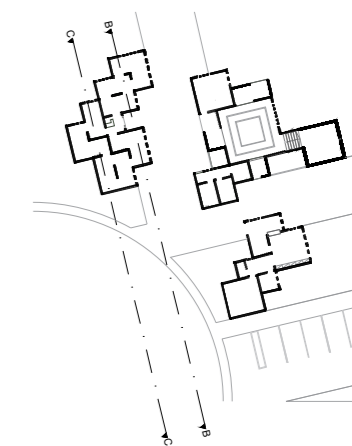

PAVILHÃO DA PAZ


Local da obra: Sédhiou, Casamansa, Senegal

Universidade da Beira Interior
Mestrado Integrado em Arquitetura

Autora do projeto:
Aicela Espírito Santo Mendes nº 33614

Data
Setembro 2020

Escala:
1:100

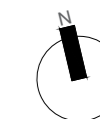

Corte B e C

Desenho nº

11