


ALÇADO SUDOESTE

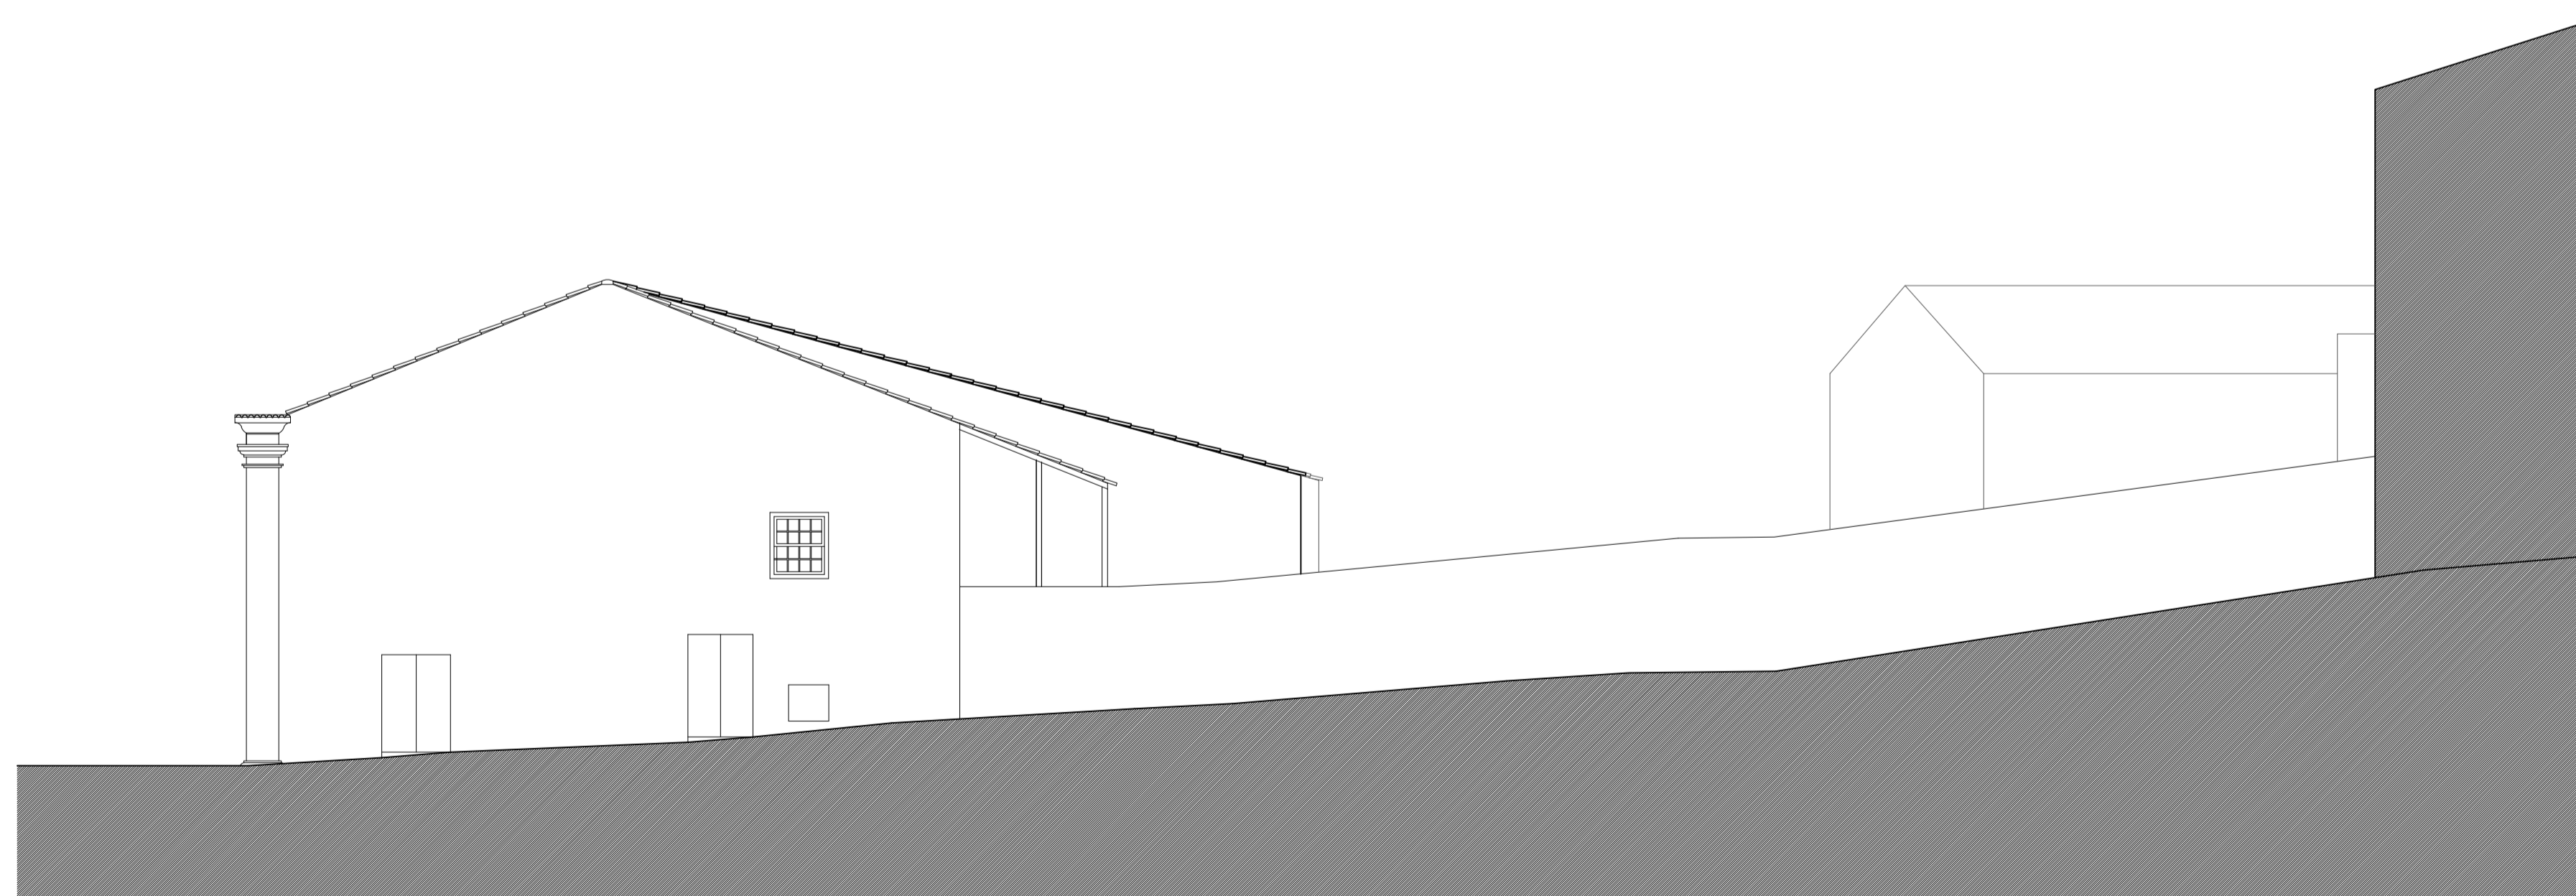

ALÇADO NORDESTE

Universidade da Beira Interior		Dissertação para obtenção do grau de Mestre em Arquitetura	
Projeto:	Arquitetura de tradições	Desenho:	Levantamento Arquitetónico Hipotético
Aluno:	Eugénio Filipe Dias Gerardo	Escala:	1/100
Orientador:	Prof. Doutor João Paulo Delgado	Data:	Setembro 2020