

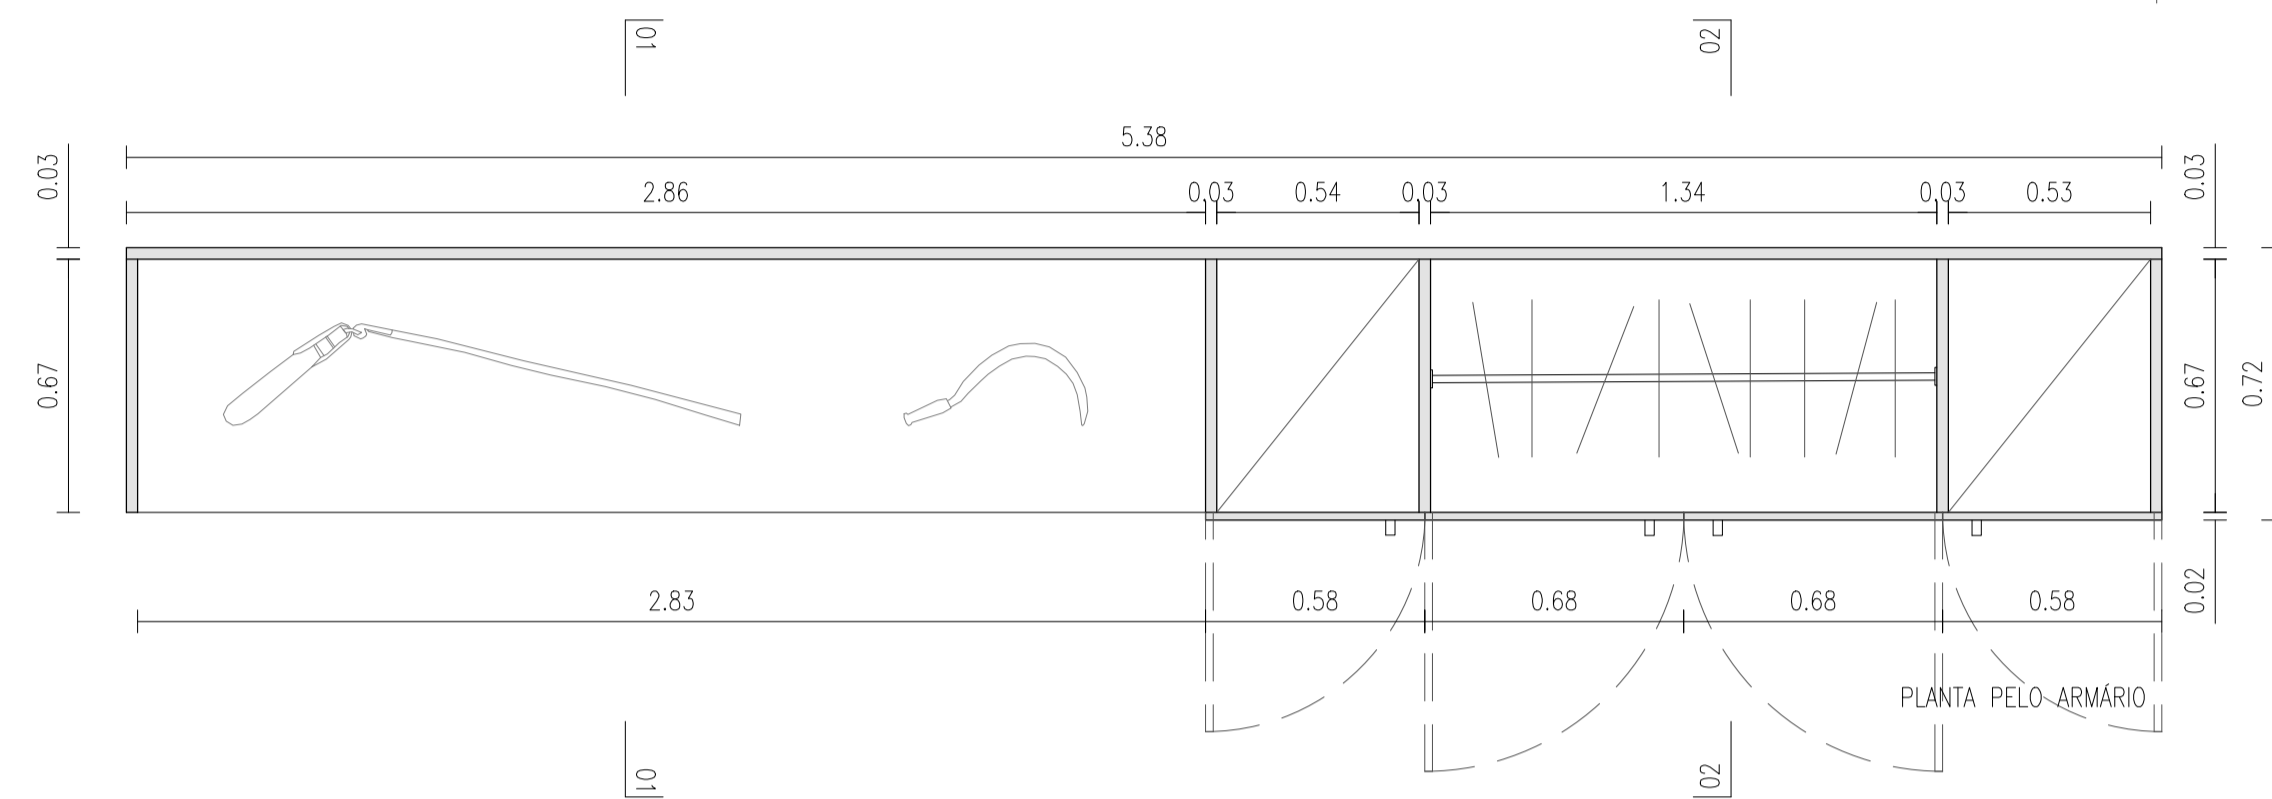
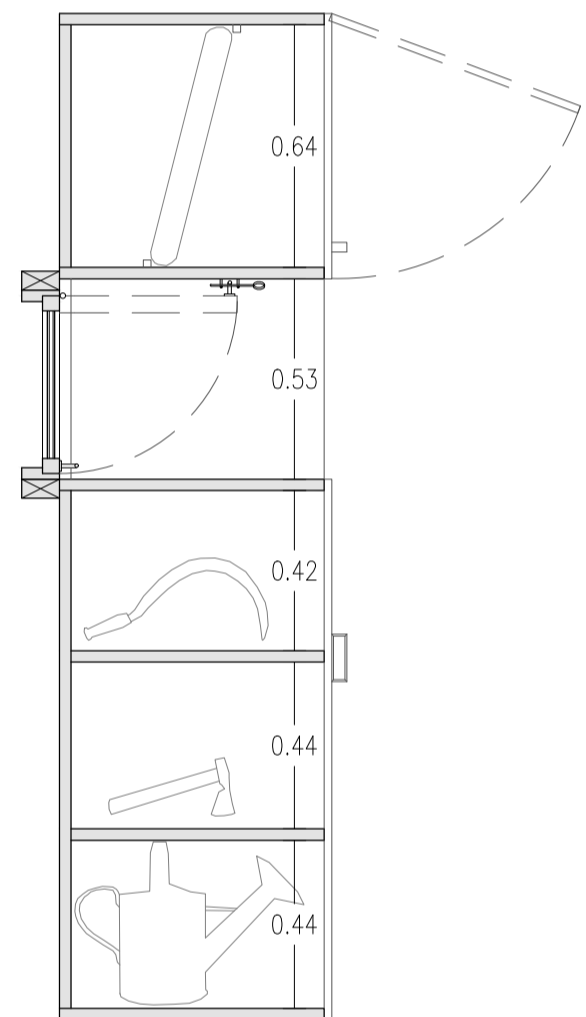



PLANTA EM CORTE PELA JANELA)

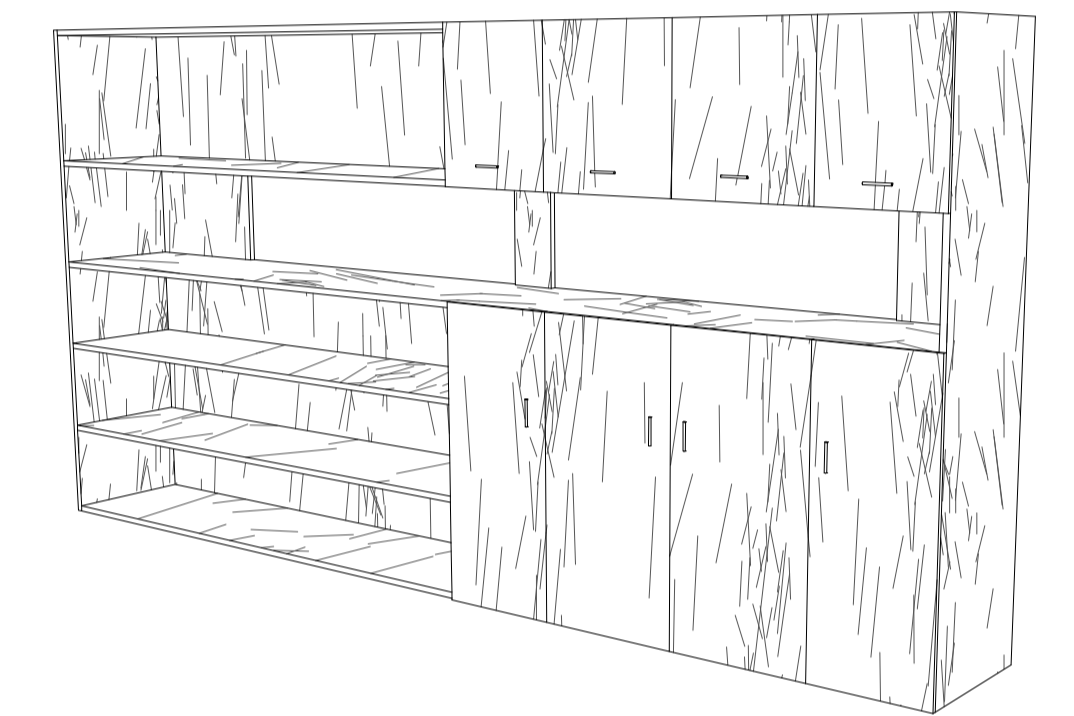


PLANTA PELO ARMÁRIO

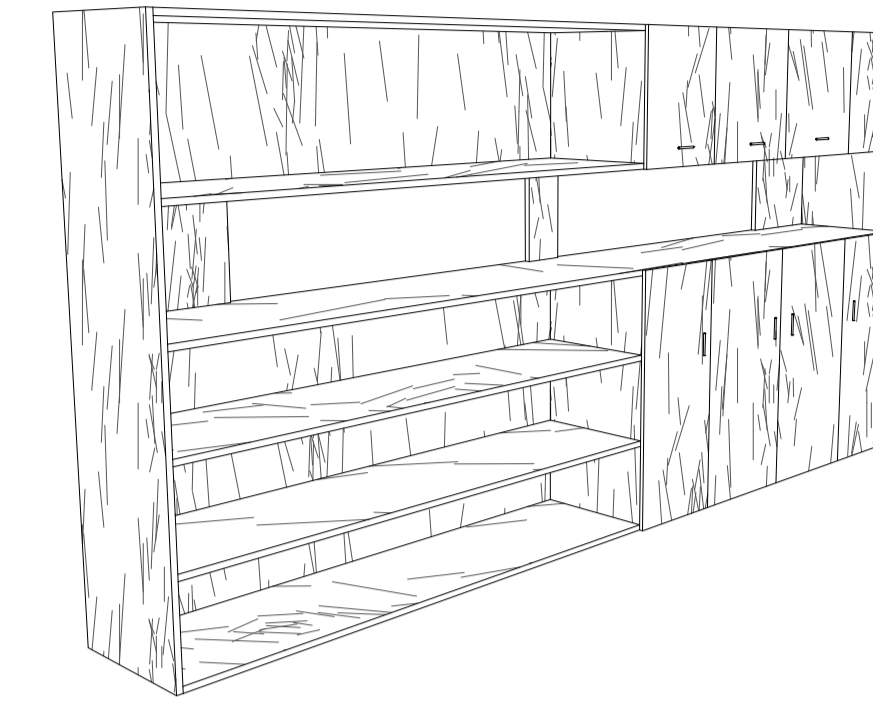


CORTE 01

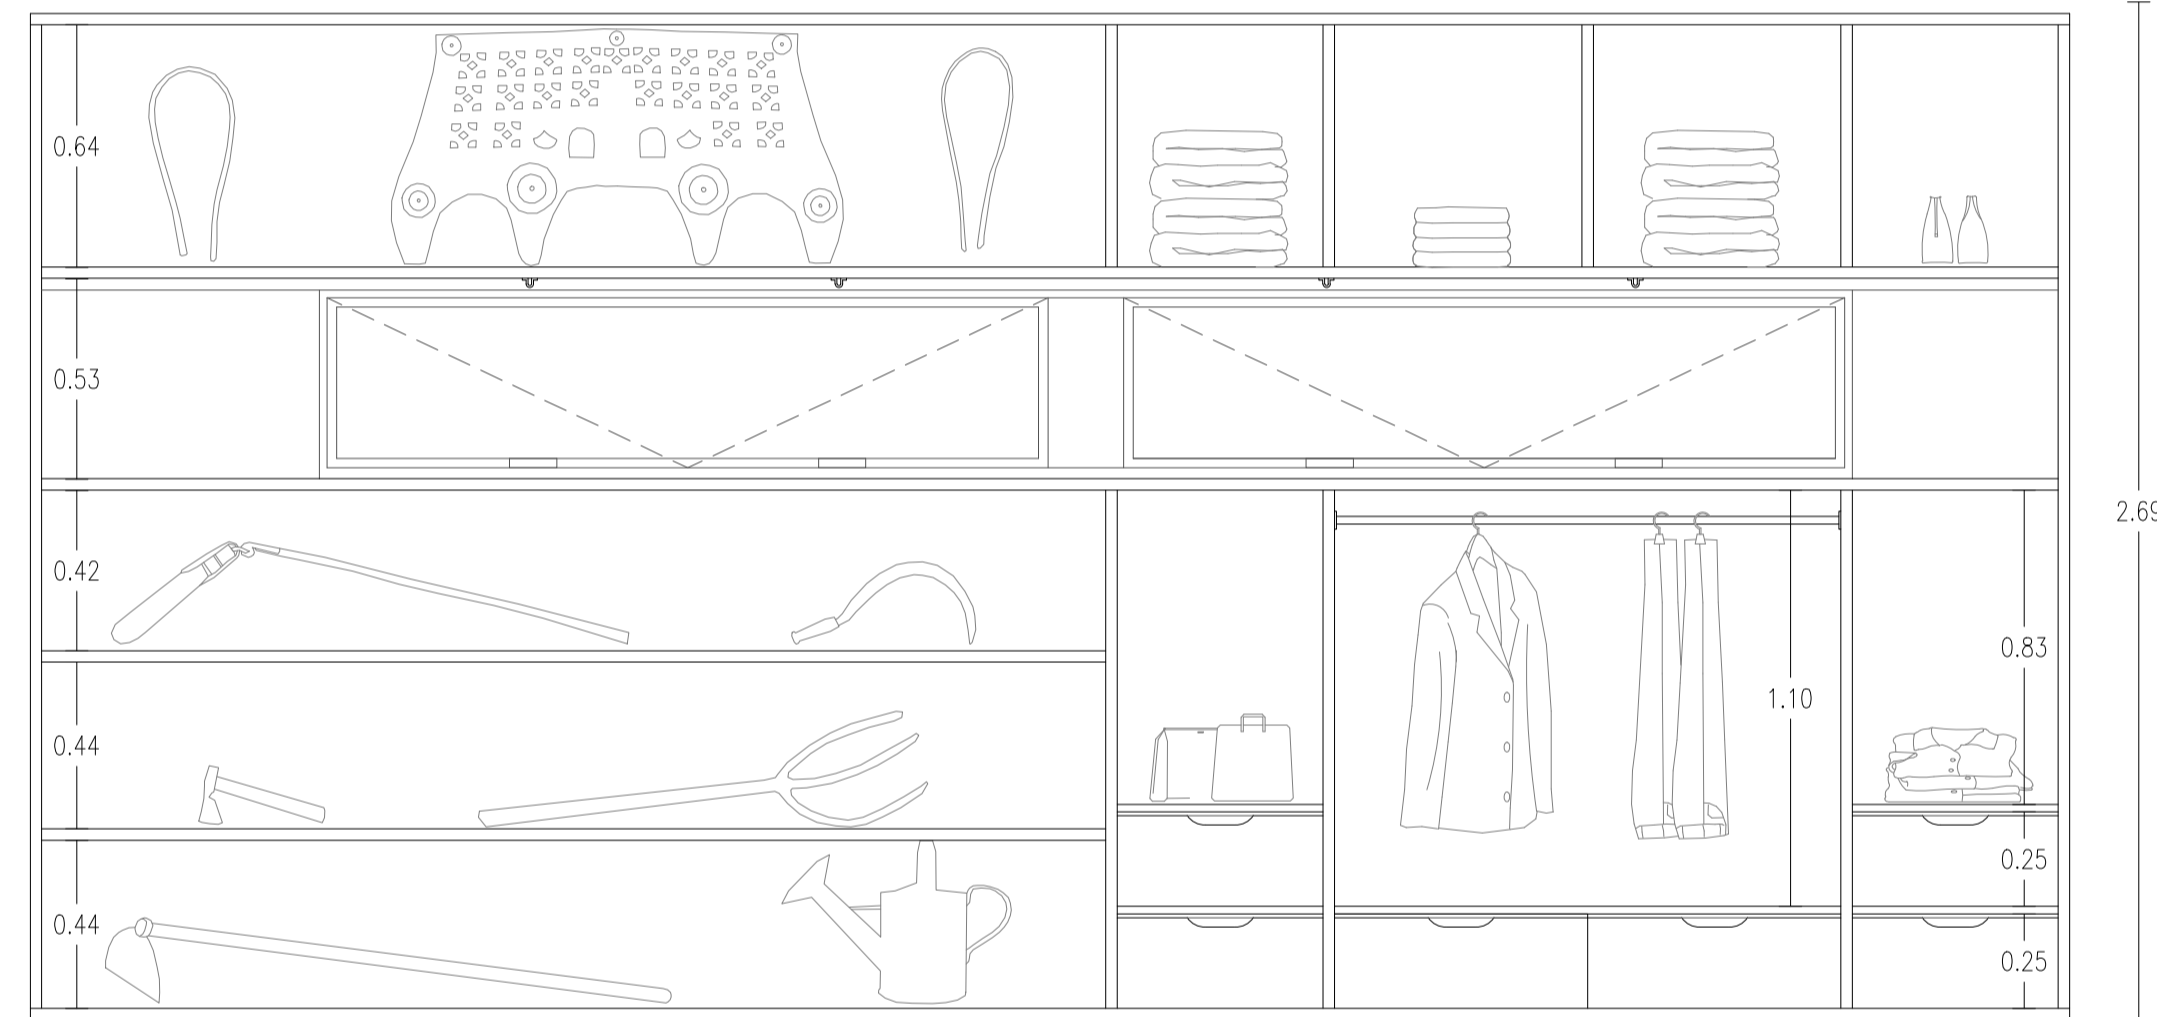


ALÇADO SEM PORTAS

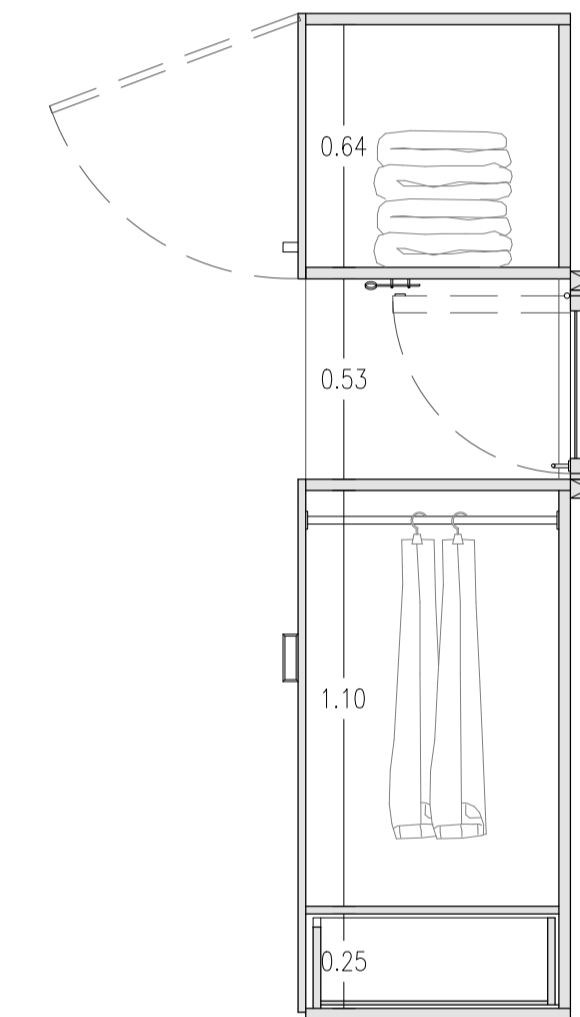

CORTE 02

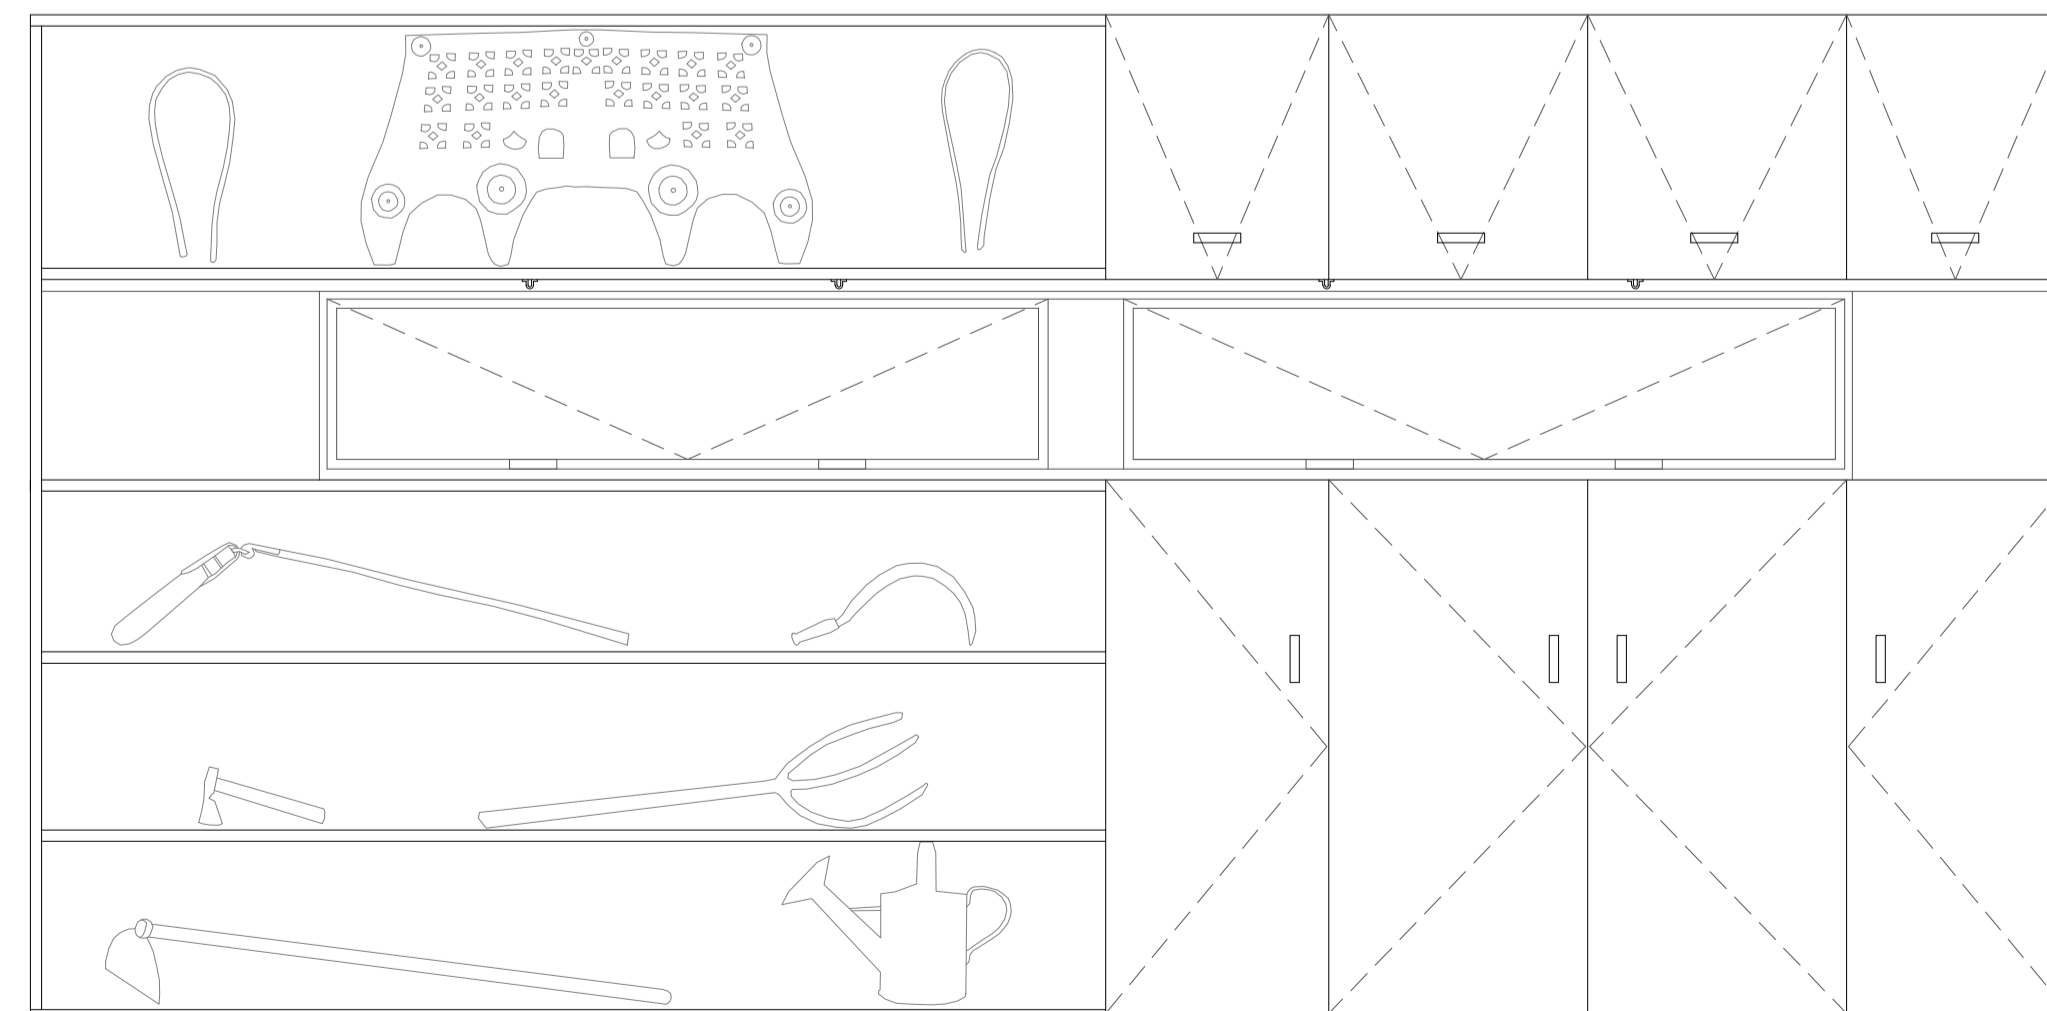

ALÇADO

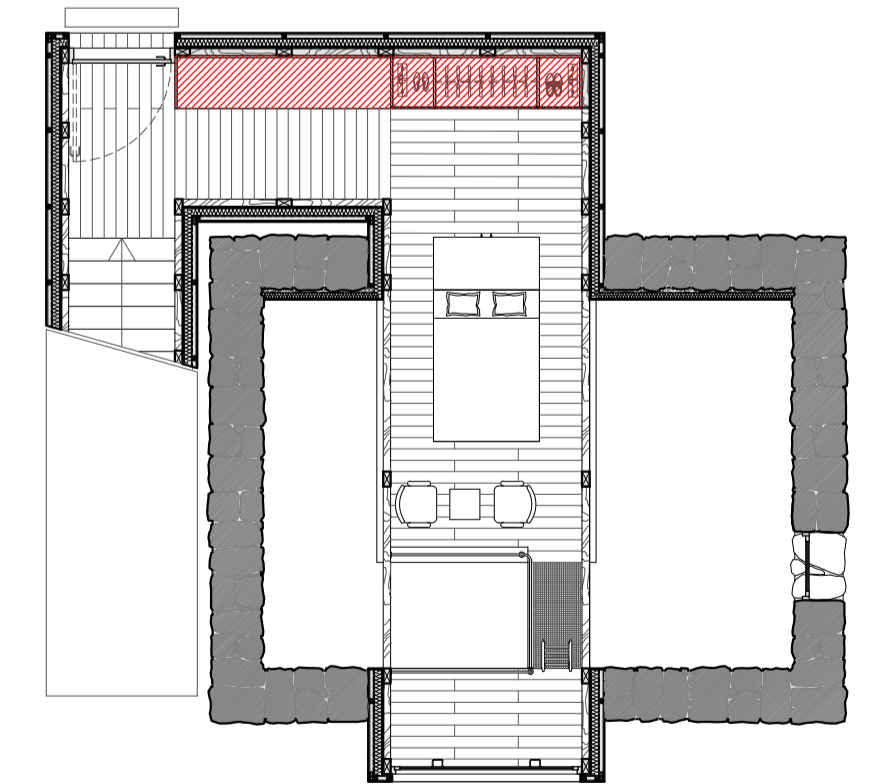

PROJETO:
UMA CASA COM PASSADO, UM PASSADO COM FUTURO
REABILITAÇÃO DE CASA VERNACULAR

OBJETO:
PROJETO DE EXECUÇÃO
MAPA DE ARMÁRIOS - ARMÁRIO
COM EXPOSITOR

DATA:
OUTUBRO 2018

LOCAL:
LUGAR DE PEREIRA, (BASTO) SÃO CLEMENTE
CELORICO DE BASTO

ESCALAS:
ESCALA 1/20

DESENHO N°
18 - PE