


Pavimentos ■ Relvado Natural ■ Betão permeável ■ Saibro aditivado




→ Pontos de entrada — Percurso de curta duração — Percurso em saibro
— Percurso de ligação aos elementos simbólicos

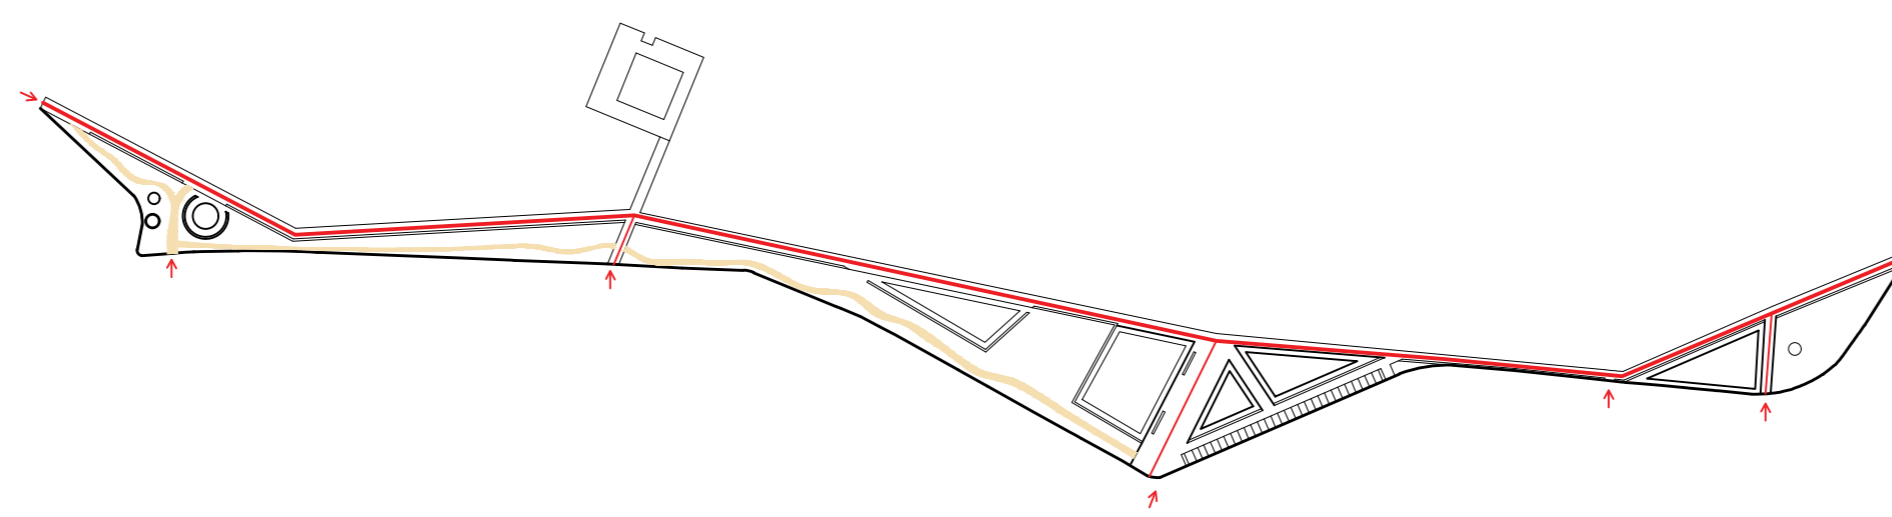


Tipologia e altura de árvores

● Pinheiro Manso (Pinus Pineo) 12-20 metros ● Aderno (Phyllyrea Latifólia) 6-9 metros
● Tramazeira (Sorbus aucuparia) 2-15metros

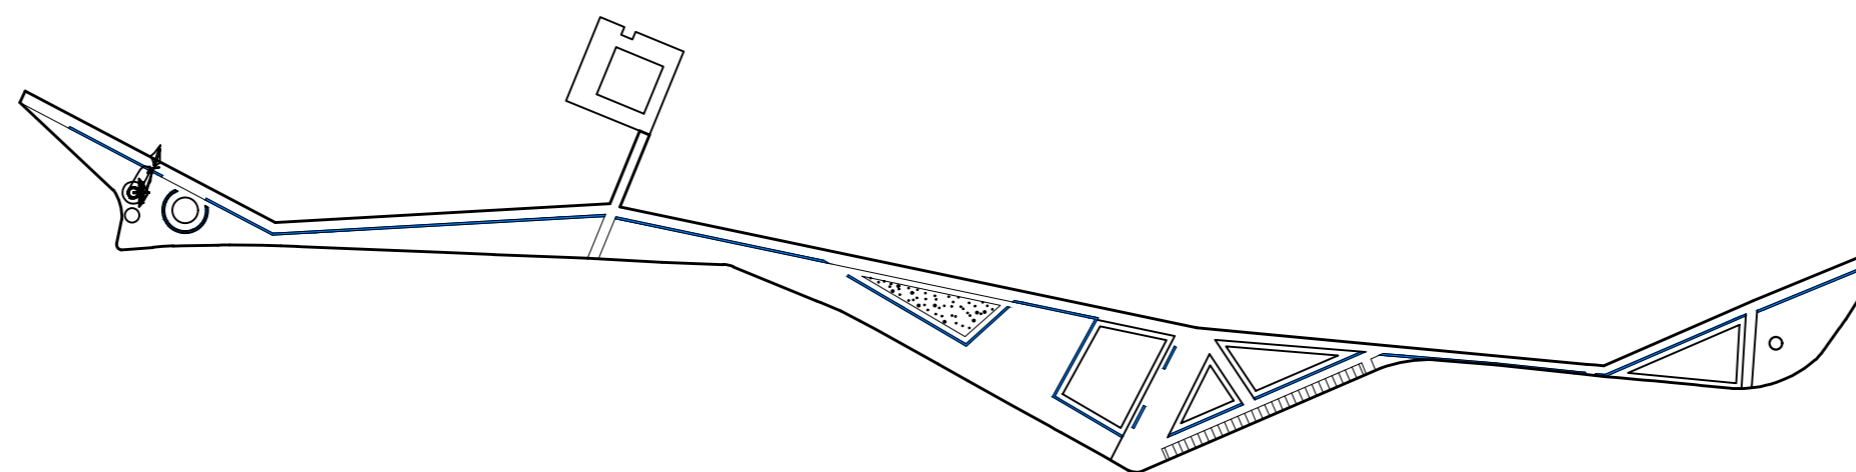

■ Estrutura Guia

● Floresta
■ REN Percurso ■ REN Percurso
■ Espaço verde ■ REN Programa
● Aldeia

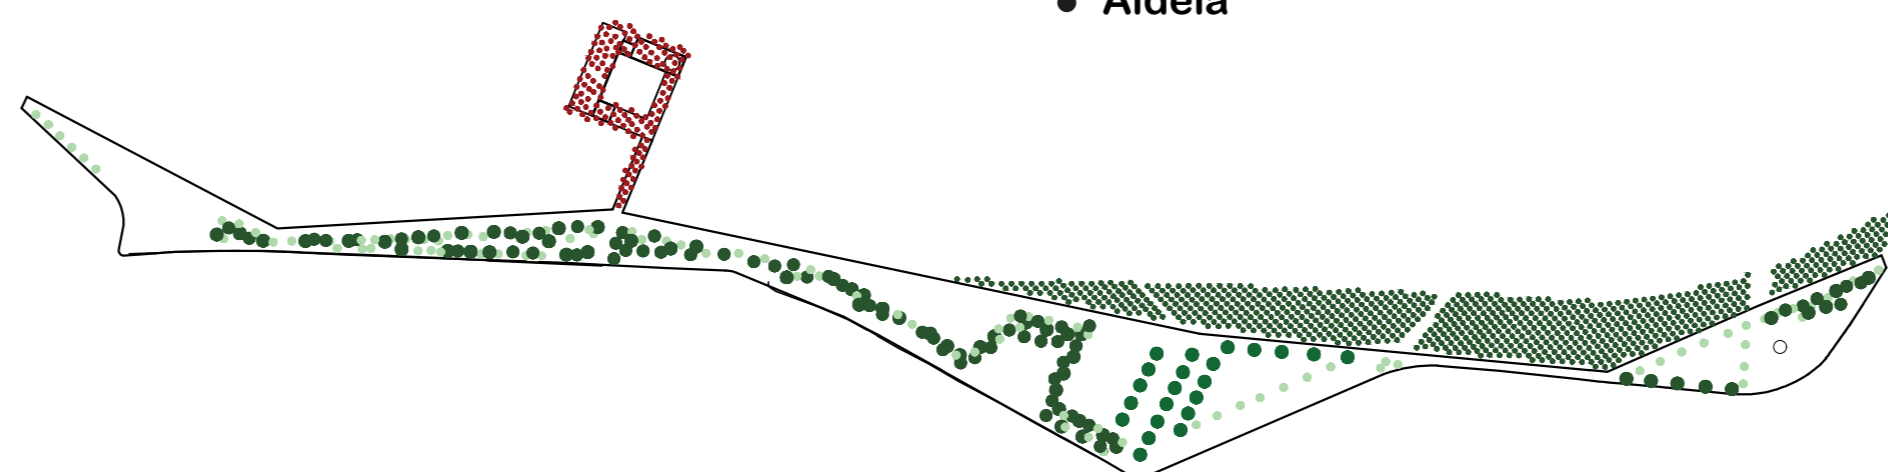

⋯ Aumento de zona REN - 9910m²
Total de área reflorestada - 8163m²

⋯ Diminuição de zona REN - 1747m²