



Espaços  
Área Bruta do Piso 1 276,32m<sup>2</sup>

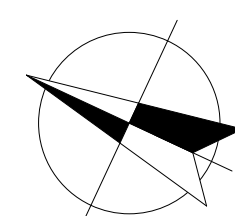


Universidade da Beira Interior		Mestrado Integrado em Arquitetura	
Projeto	A Ideia de Lugar Compreender o Passado, Reinterpretar o Futuro Intervenções Para o Território	Peça	Existente - Planta Piso 1
Orientador	Prof. Doutor Tiago Cardoso de Oliveira	Escala	1/100
Mestrando	Hugo Miguel Almeida Ferreira	Data	Janeiro 2020

3

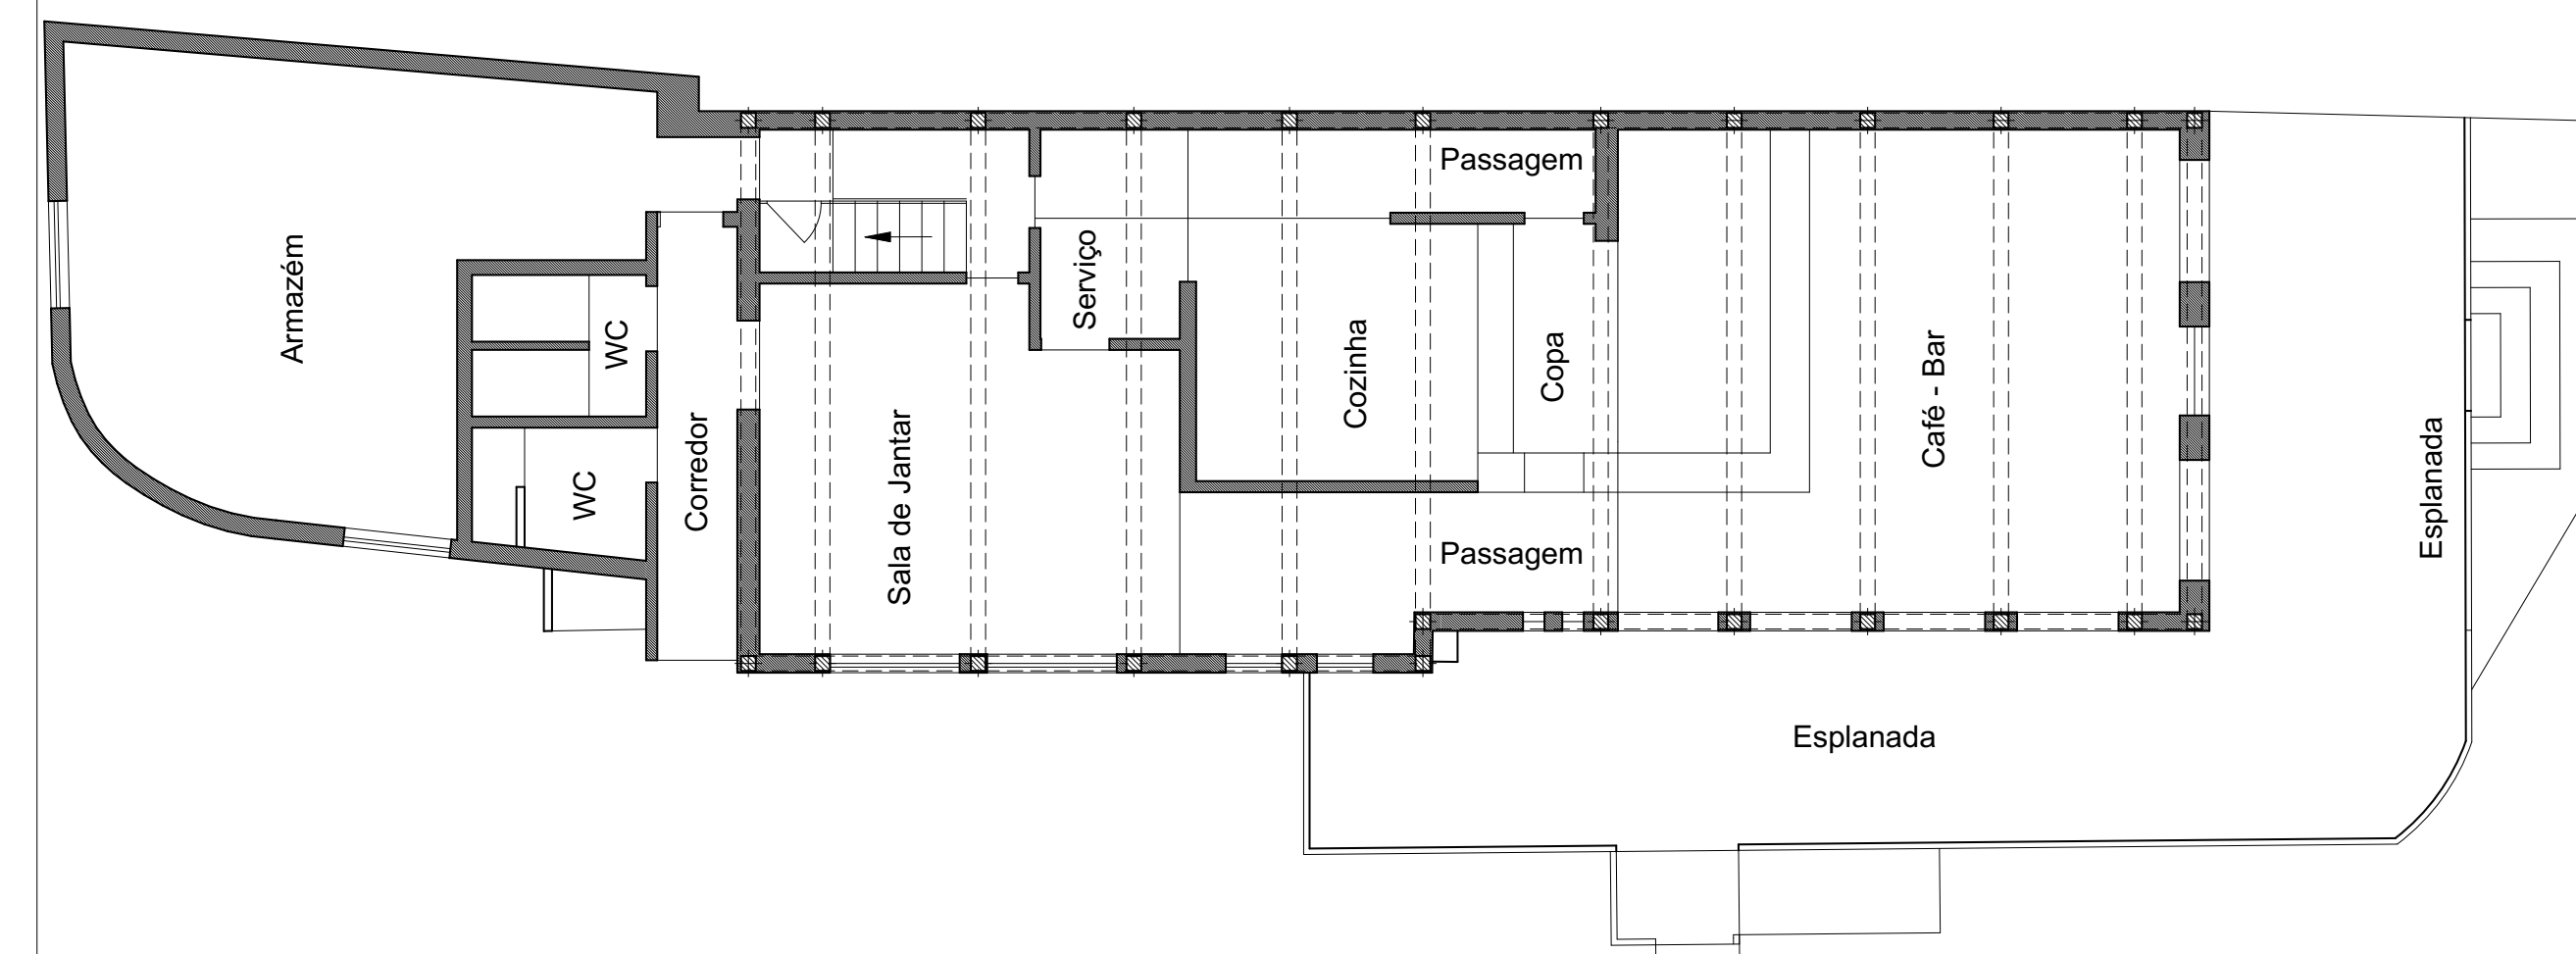

Espaços  
Área Bruta do R/C 276,32m<sup>2</sup>

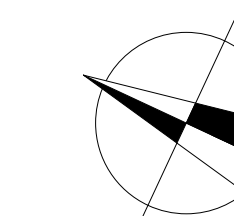

Universidade da Beira Interior		Mestrado Integrado em Arquitetura	
Projeto	A Ideia de Lugar Compreender o Passado, Reinterpretar o Futuro Intervenções Para o Território	Peça	Existente - Planta R/C
Orientador	Prof. Doutor Tiago Cardoso de Oliveira	Escala	1/100
Mestrando	Hugo Miguel Almeida Ferreira	Data	Janeiro 2020

2



Universidade da Beira Interior		Mestrado Integrado em Arquitetura	
Projeto	A Ideia de Lugar Compreender o Passado, Reinterpretar o Futuro Intervenções Para o Território	Peça	Existente - Alçado Norte   Oeste   Sul
Orientador	Prof. Doutor Tiago Cardoso de Oliveira	Escala	1/100
Mestrando	Hugo Miguel Almeida Ferreira	Data	Janeiro 2020

4