






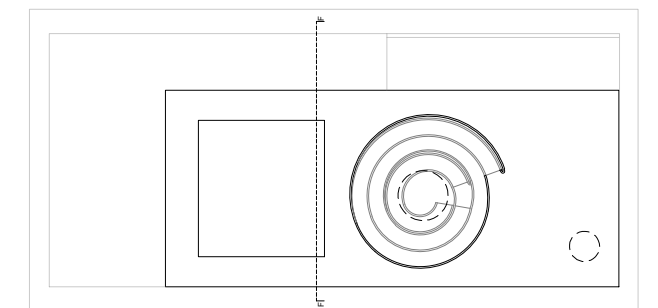


LEGENDA:

-  parede estrutural de betão
-  revestimento exterior com sistema ETICS
-  alvenaria de tijolo 11 cm
-  camada de regularização
-  betão de limpeza
-  brita
-  terreno



UNIVERSIDADE DA BEIRA INTERIOR - DISSERTAÇÃO DE Mestrado
 A CULTURA DO VINHO NA BEIRA INTERIOR
 PROPOSTA PARA UMA ADEGA EM FREIXEDAS, PINHEL

DESIGNAÇÃO

CORTE FF'

ESCALA
 1:100

DESENHO N.º
 012

07/2021