



Corte A-B

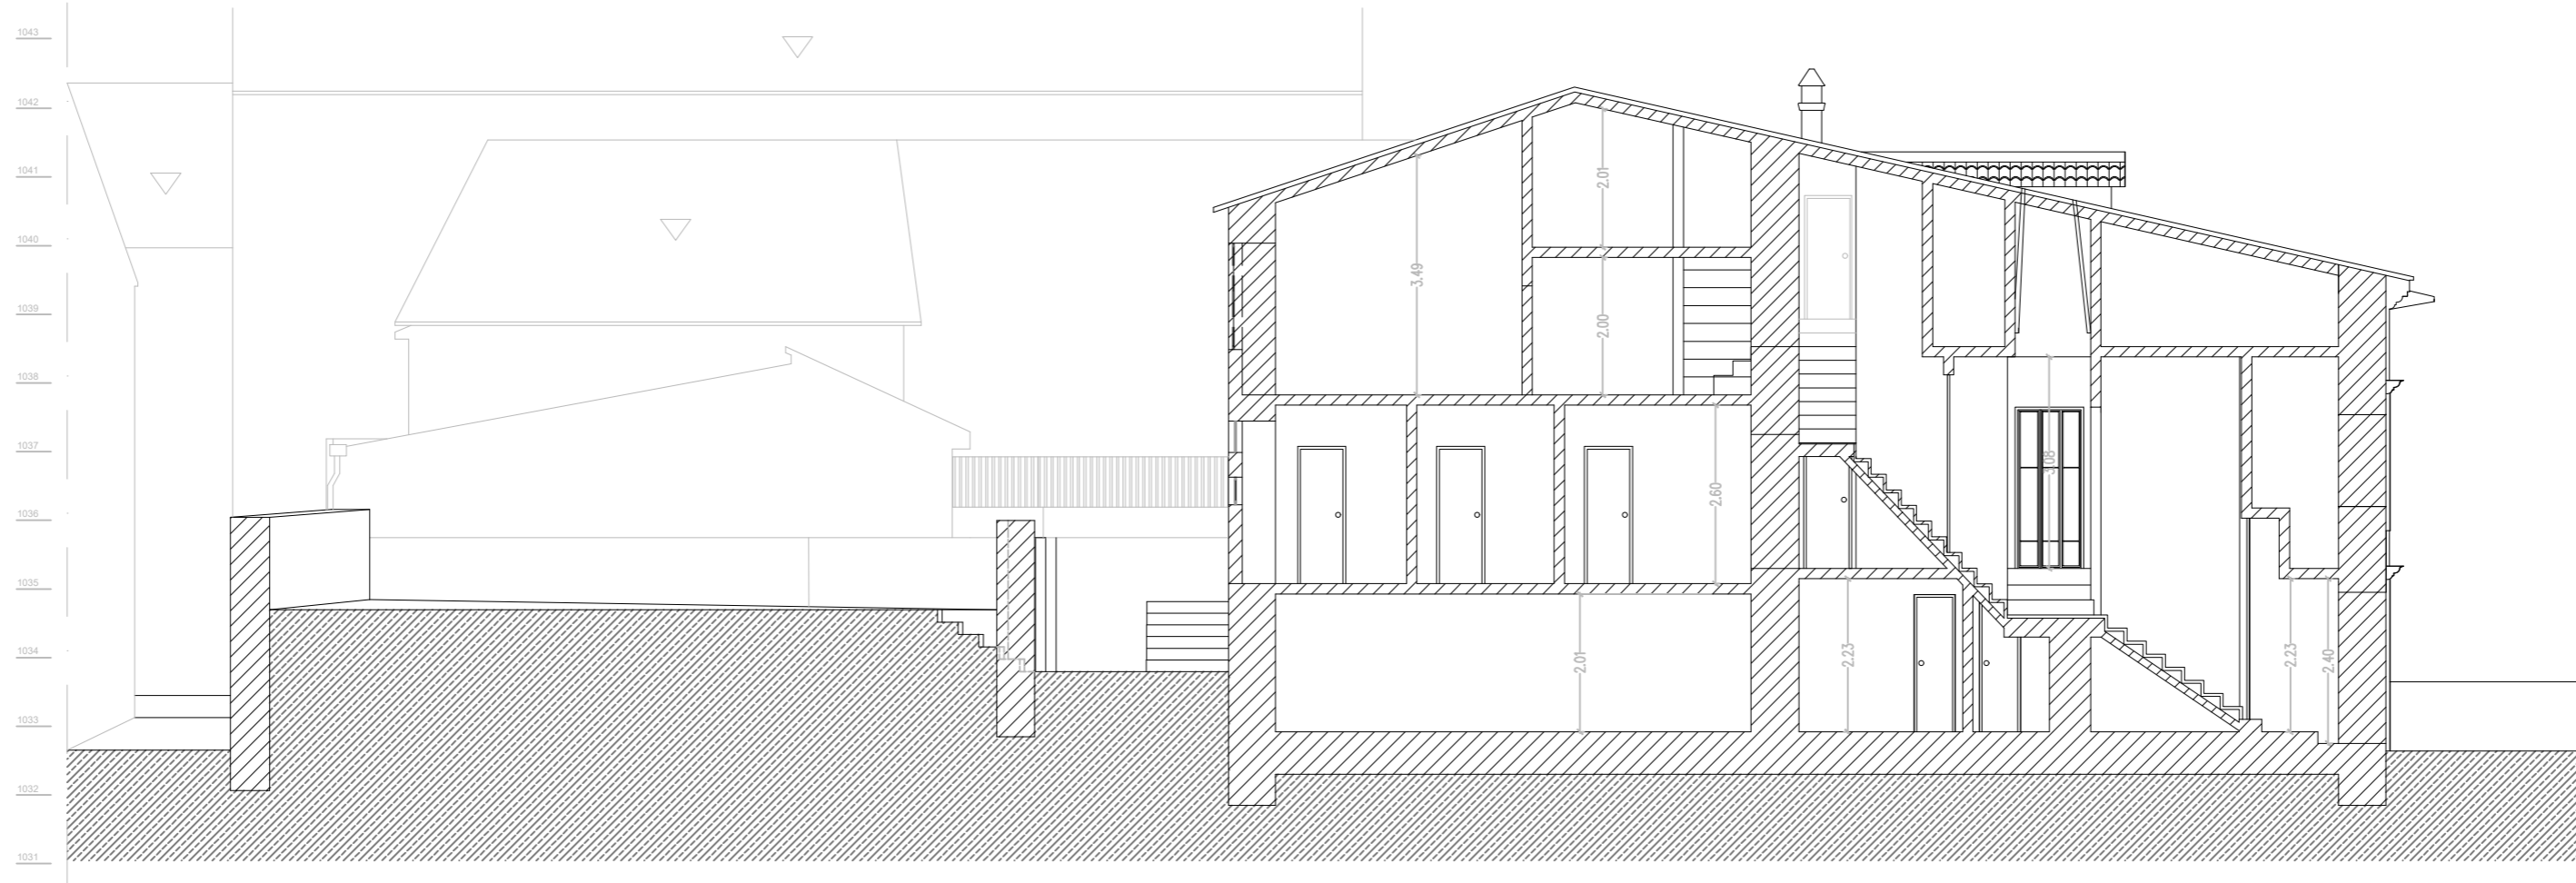

Corte C-D

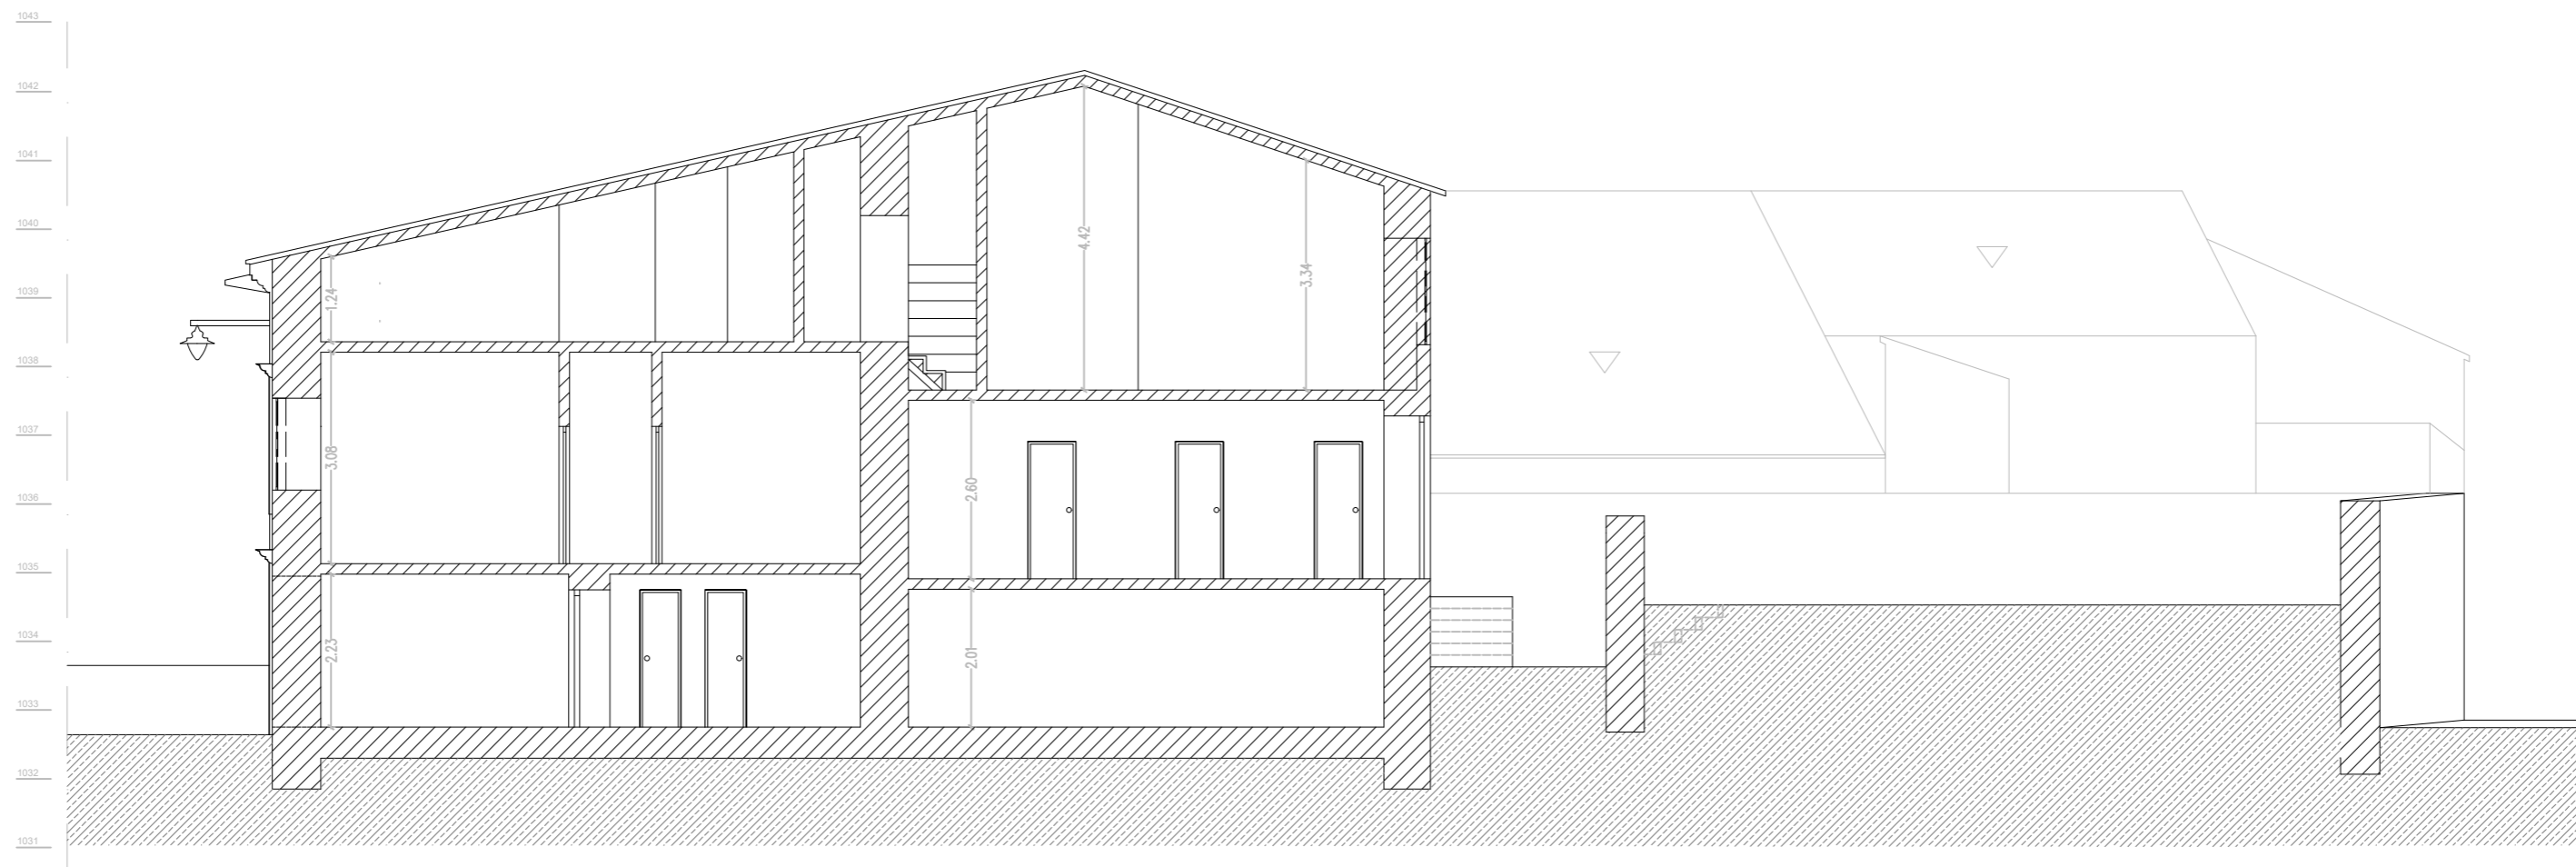

Universidade da Beira Interior
Dissertação de Mestrado Integrado em Arquitetura
Check-In no Relógio de Sol
Proposta de reabilitação de edifício para boutique hotel,
na Sé da cidade da Guarda | 2021
Orientador
Prof. Doutor Luís Moreira Pinto
Orientando
Guilherme João Morgado Sousa | 37787

Desenho:
Corte A-B Existente
Corte C-D Existente

Escala:
1/100