




Ala Sul | Alçado Sul | 1:200

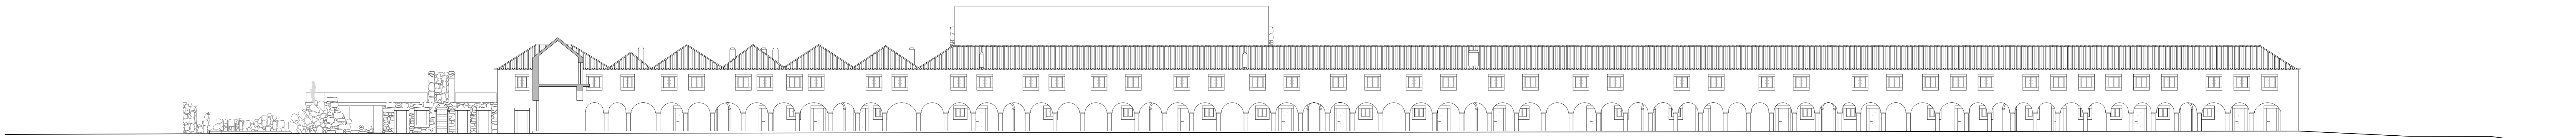


Ala Norte | Alçado Sul | 1:200

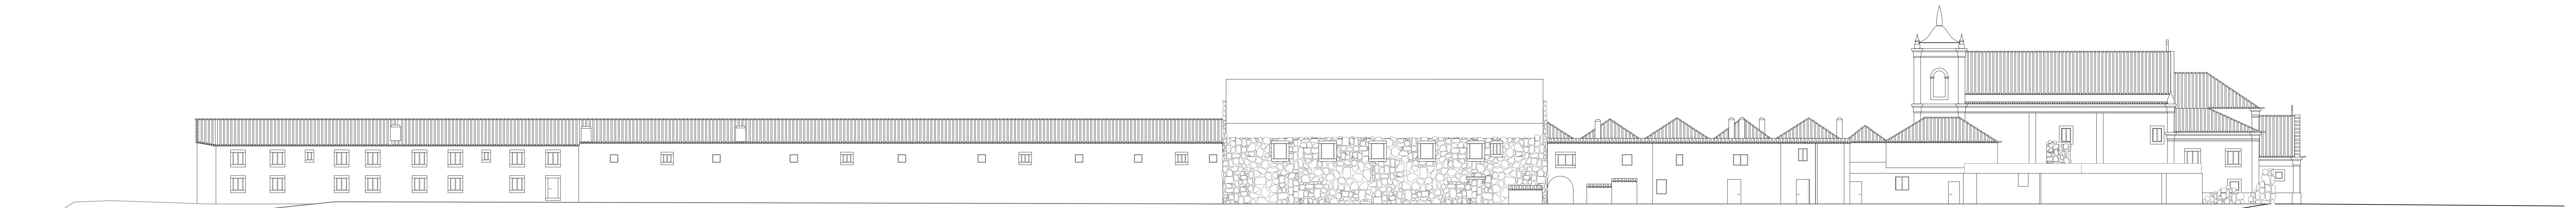

Ala Norte | Alçado Norte | 1:200

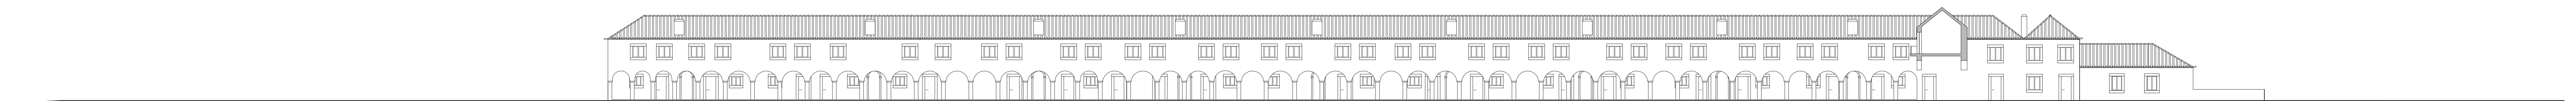

Ala Sul | Alçado Norte | 1:200

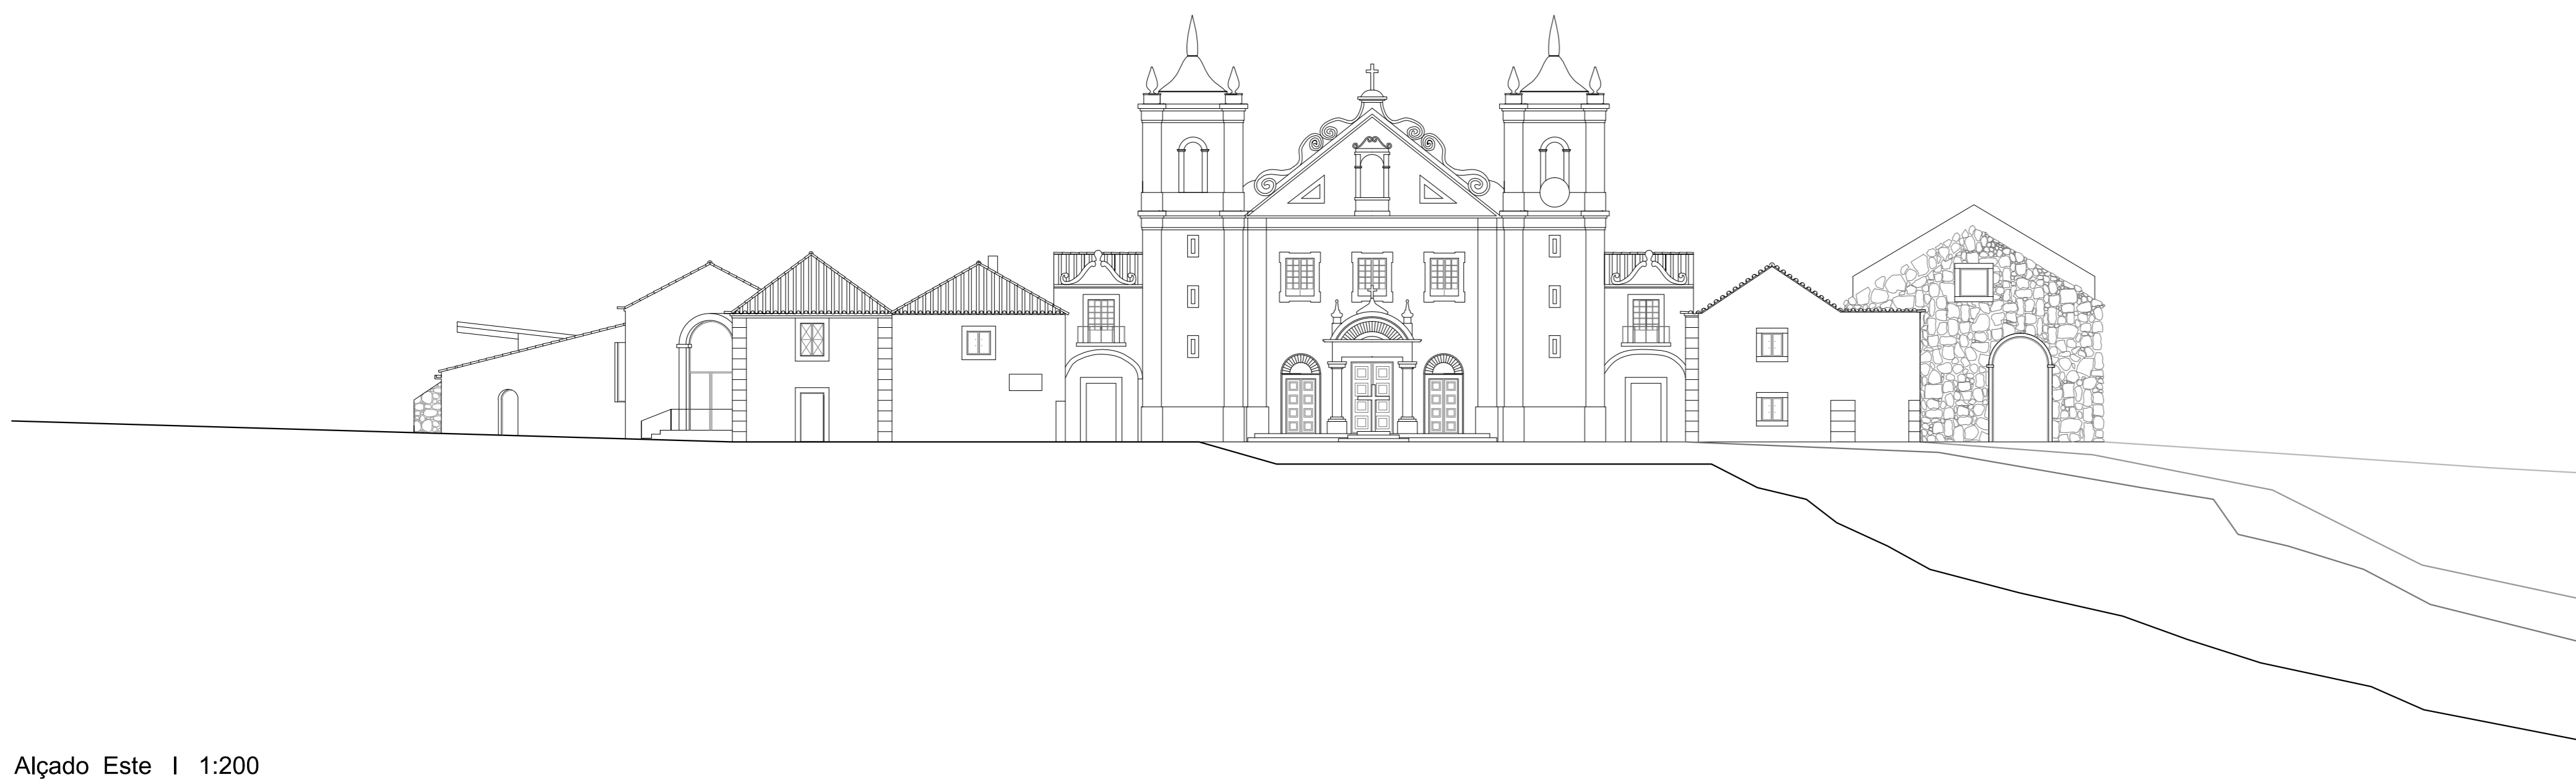

Alçado Este | 1:200



Alçado Oeste | 1:200



Universidade da Beira Interior, Covilhã  
**ARQUITETURA**  
 Adaptação do Santuário de Nossa Senhora do Cabo para uma Pousada de Portugal  
 Junho de 2014

**Património e Pousadas**  
 Uma intervenção no Santuário de Nossa Senhora do Cabo  
 Autor: Fábio Cristiano Ferreira Pinheiro  
 Orientador: José Teófilo Kienz  
 Co-orientador: Luiz António Pereira de Oliveira