
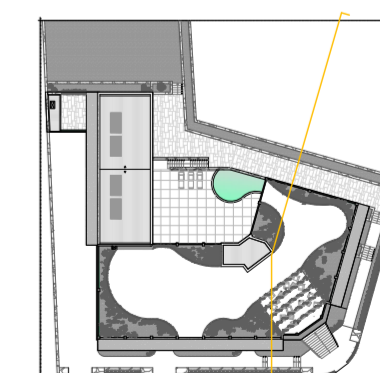


LEGENDA

- ① Laje (betão) 25 cm
- ② Tijolo 29x19x15 cm
- ③ Tijolo 29x19x11 cm
- ④ Betão à vista
- ⑤ Acrílico
- ⑥ Reboco (branco)
- ⑦ *Finnforest Thermowood* 2,1x11,8 cm
- ⑧ Perpianho de granito cinza
- ⑨ Janela em pvc - vidro duplo 20x20x20 cm
- ⑩ Porta de batente - Vicaima
- ⑪ Soalho de carvalho 120x20 cm
- ⑫ Sarrafo (réguas de ripado de madeira)
- ⑬ Granulado de cortiça
- ⑭ *Silk wood classico BPT* 30x20x1,2 cm
- ⑮ Betonilha de regularização 6 cm
- ⑯ Camada de impermeabilização 1 cm
- ⑰ *Way beige* 120x60x2 cm
- ⑱ *Zinco sedum mix* (plantas)
- ⑲ Substrato *sedum* 8 cm
- ⑳ Filtro sistema SE 0,6 cm
- ㉑ *Floradrain FD 25-E* (drenagem) 2,5 cm
- ㉒ Manta de proteção e retenção SSM45 0,8 cm
- ㉓ Tela anti-raízes WSF 40 0,8 cm
- ㉔ Lancil de betão 20 cm
- ㉕ Rosa grés 120x120 cm
- ㉖ Granito polido
- ㉗ Dreno
- ㉘ Brita/Gravilha
- ㉙ Tela de impermeabilização
- ㉚ Argamassa de assentamento
- ㉛ Betão
- ㉜ Base de granulometria extensa
- ㉝ Terra natural compactada
- ㉞ Azulejo *Strufaldi* (branco) 10x10 cm
- ㉟ Impermeabilizante
- ㊱ Forma de blocos 10x20x40 cm
- ㊲ Estrutura em betão armado
- ㊳ Caleira
- ㊴ Camada de betume polimero
- ㊵ Chapéu de zinco
- ㊶ Chapa metálica isotérmica
- ㊷ Isolamento térmico
- ㊸ Camada de forma de betão LECA
- ㊹ *Desert sandstone classico BPT* 40x80x2 cm
- ㊺ Pedra rusticada

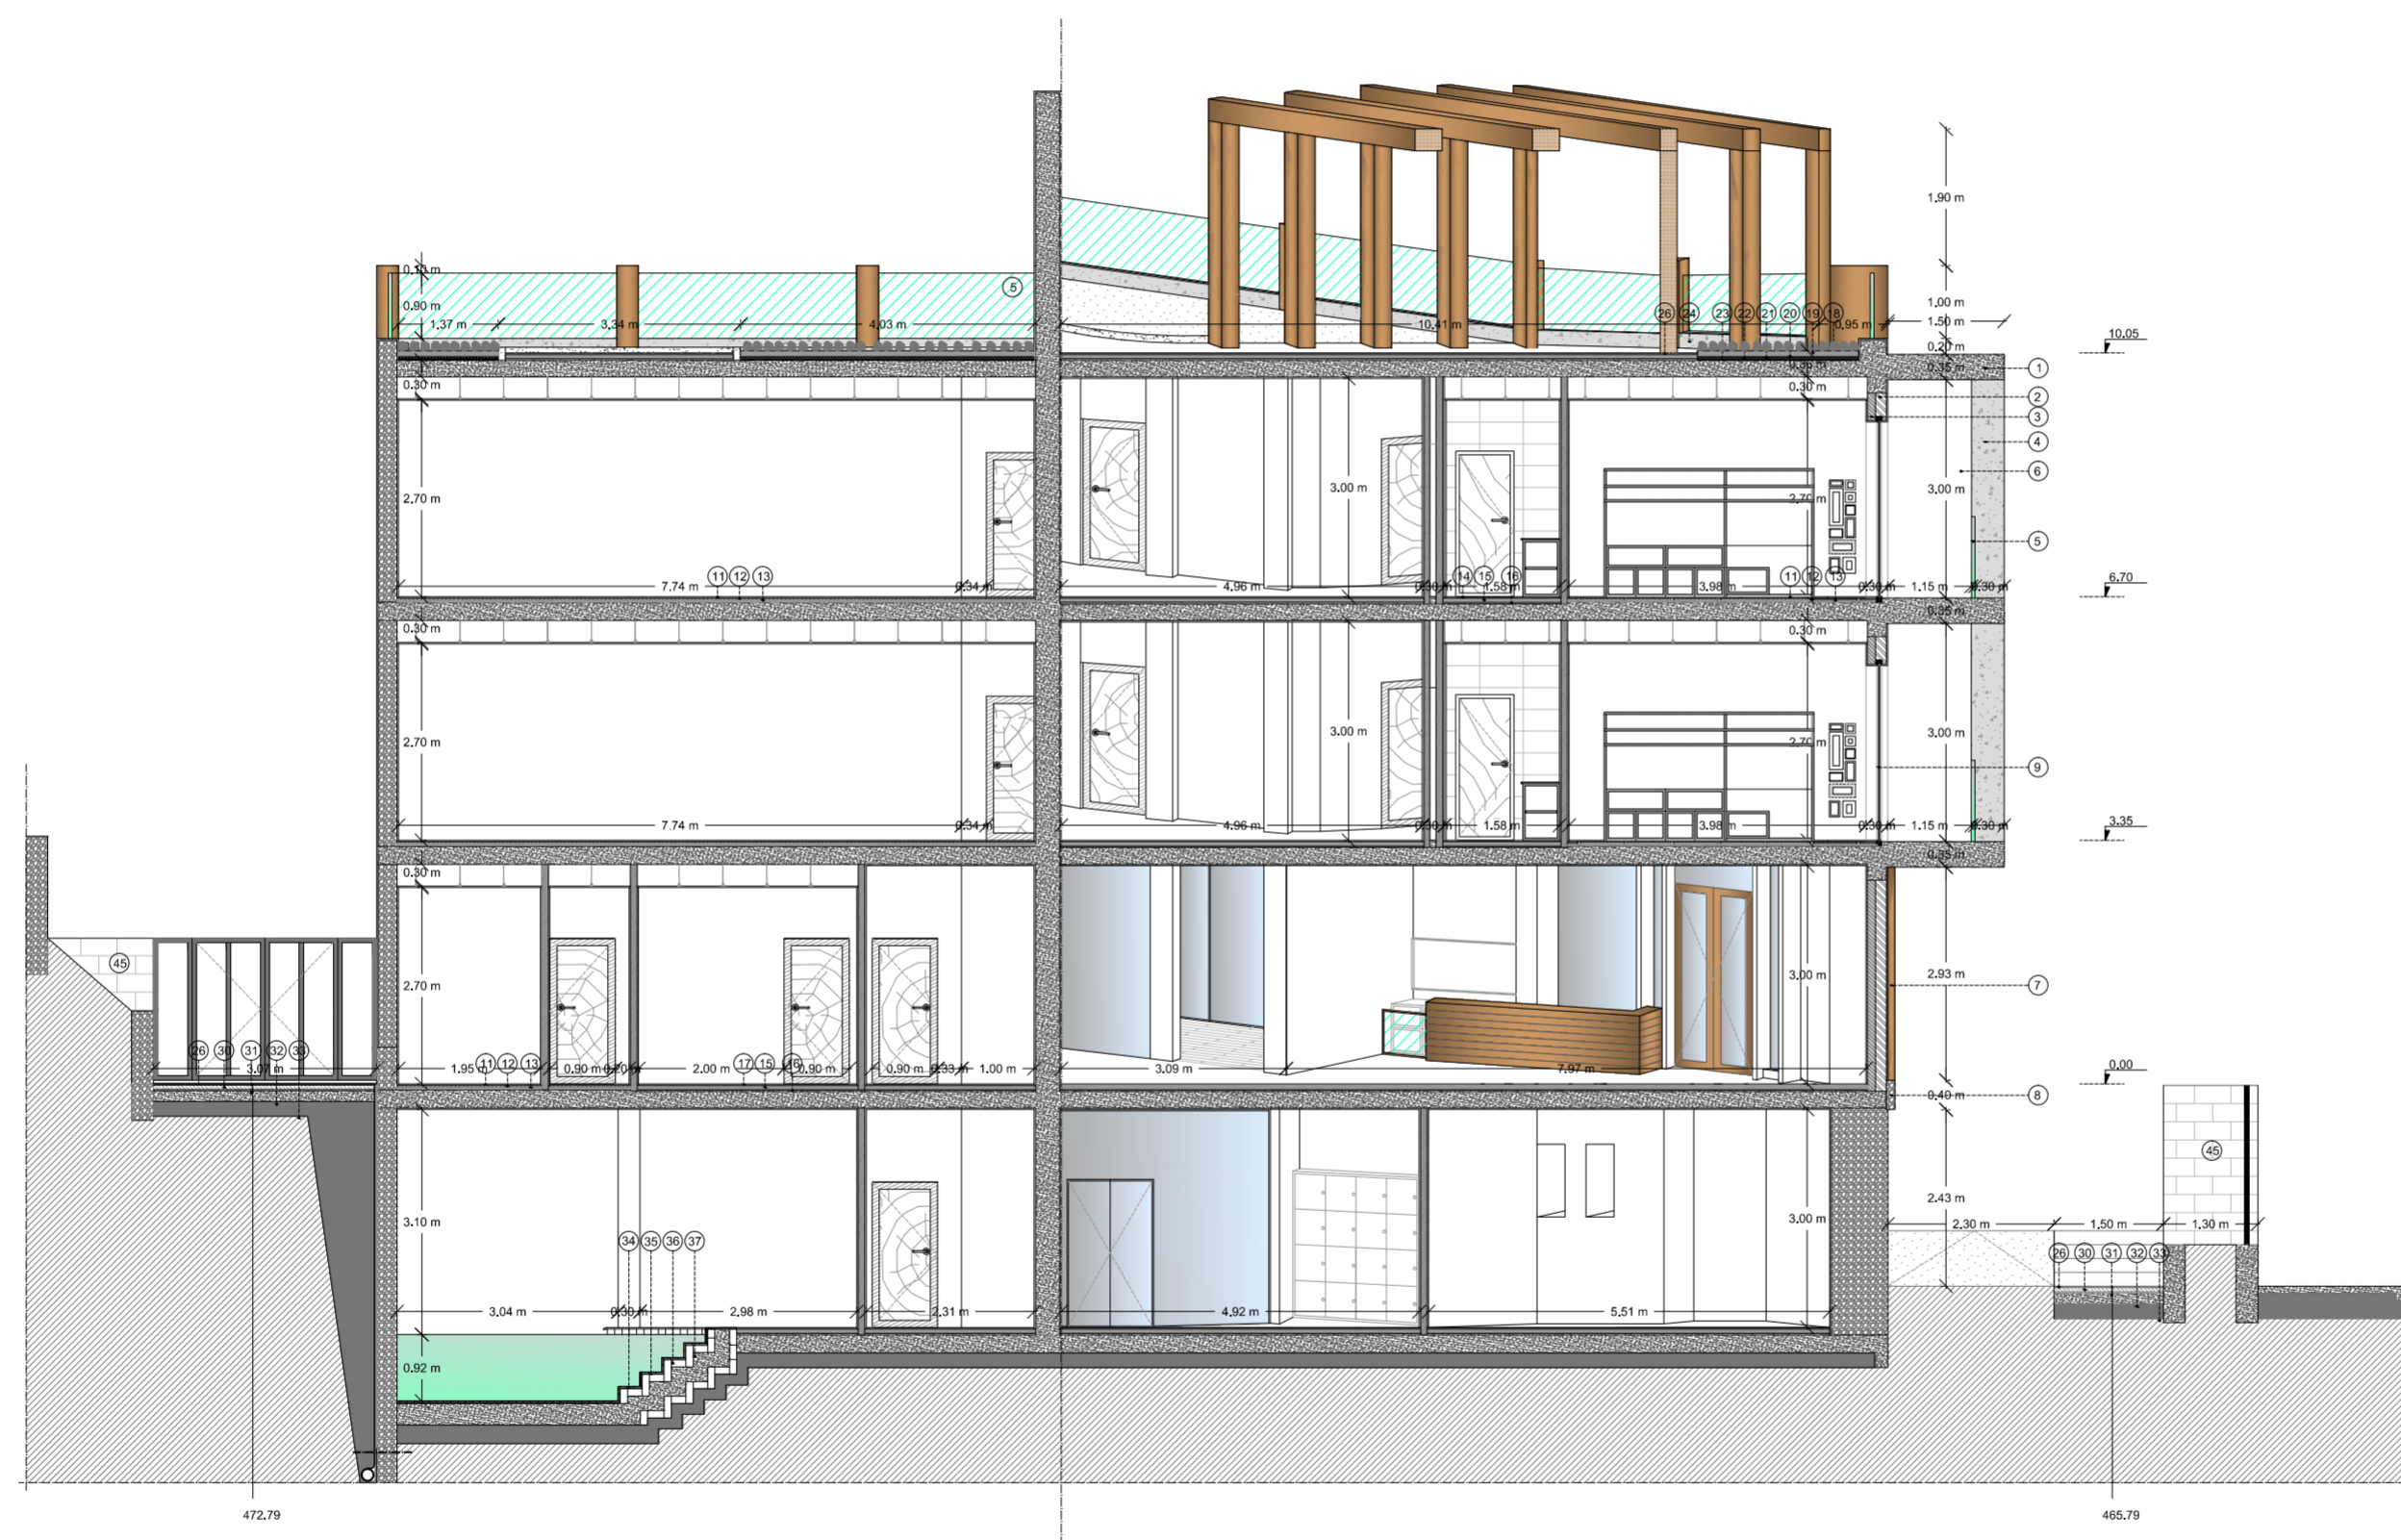

FF' | ILUSTRAÇÃO