




Algado Lateral Esquerdo
1/100

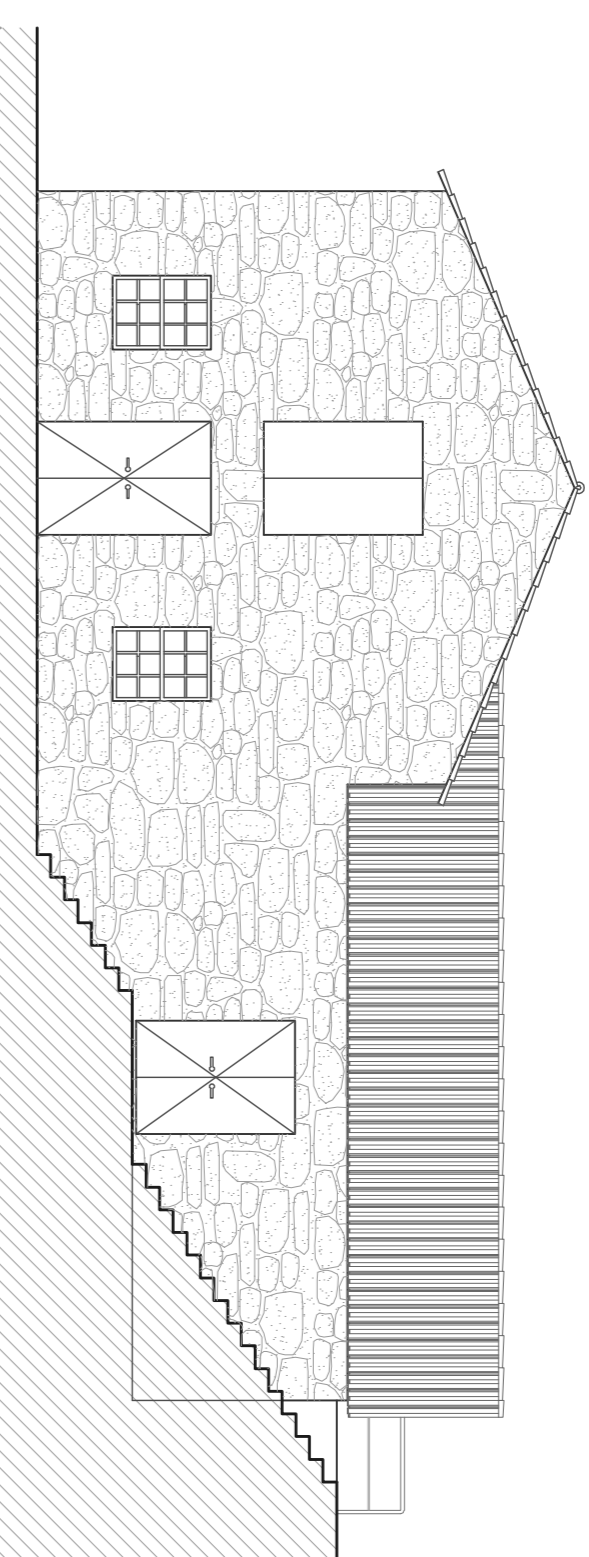


Edifício 7 - Principal
1/100

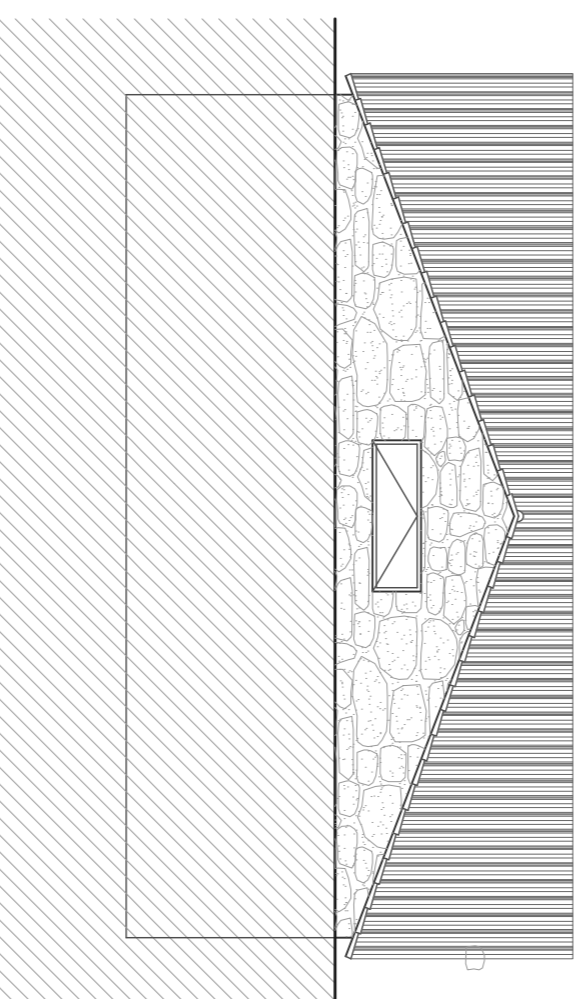

Algado Lateral Direito
1/100

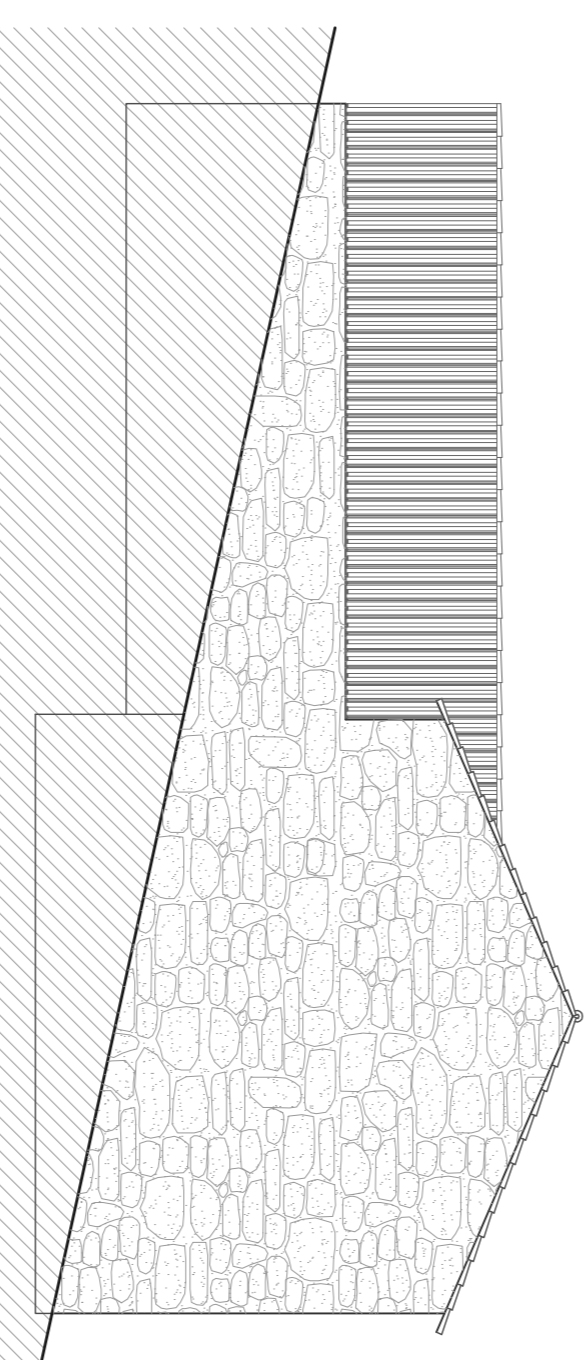

Algado Posterior
1/100

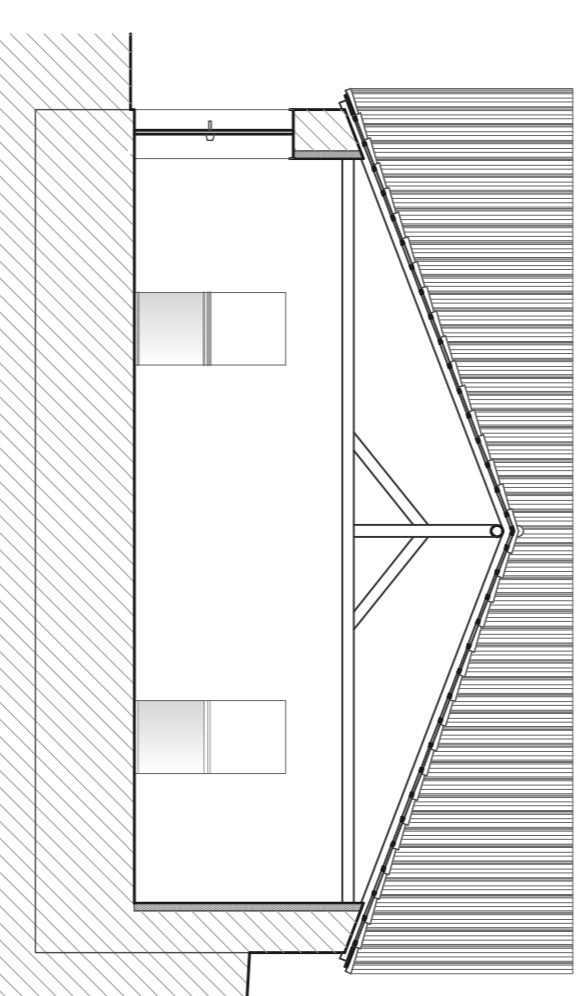

Secção 1
1/100



NORTE

N.º e nome de aluno: 18948 MAXIMINO ANGELO TAVARES ANDARA

INICIEDO INTERPRETATIVO DE EXTRAÇÃO MINERA - GMA

UNIVERSIDADE DA BEIRA INTERIOR
Mestrado Integrado em Arquitectura
DISSERTAÇÃO / PROJECTO
2008 / 2009

Plantas, Algado e Secção
Edifício Exposição 3

Data: AGOSTO 09
Escala: 1:100
Desenho n.º

34