



Planta de Implantação e Localização da Antiga Sede do Orfeão de Viseu - Escala 1:1500

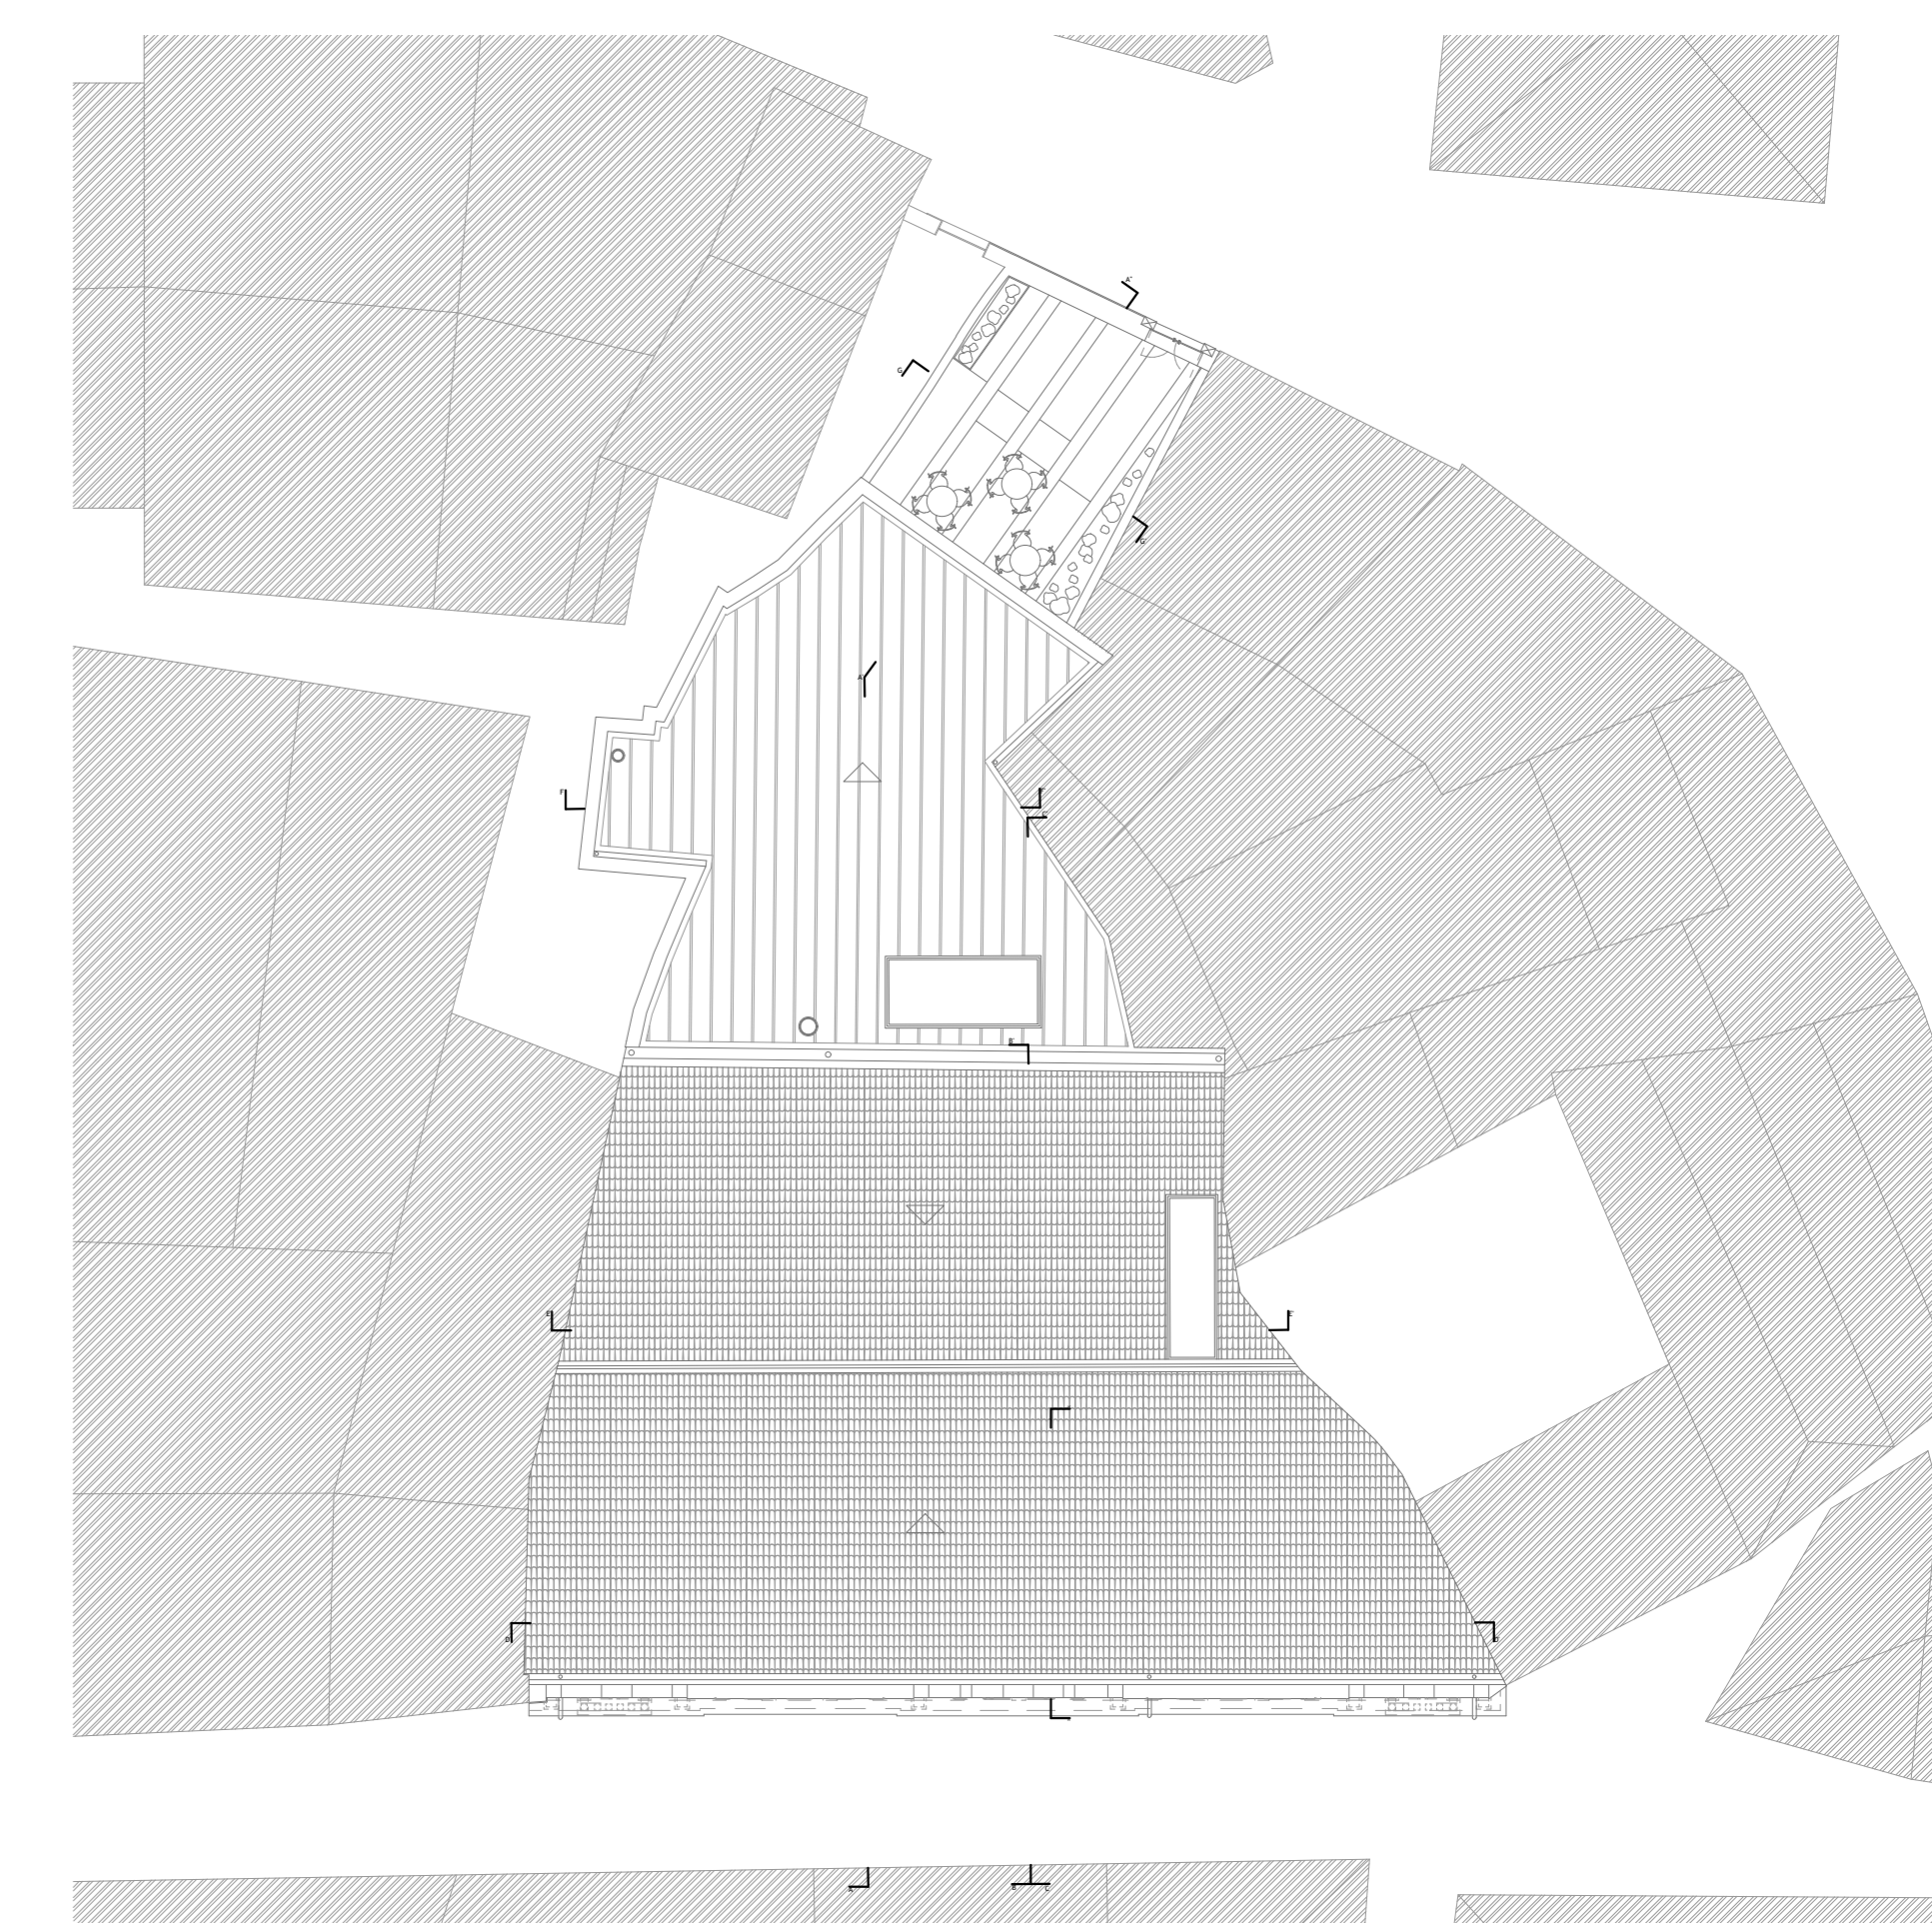

Planta de Implantação e Localização da Antiga Sede do Orfeão de Viseu - Escala 1:200

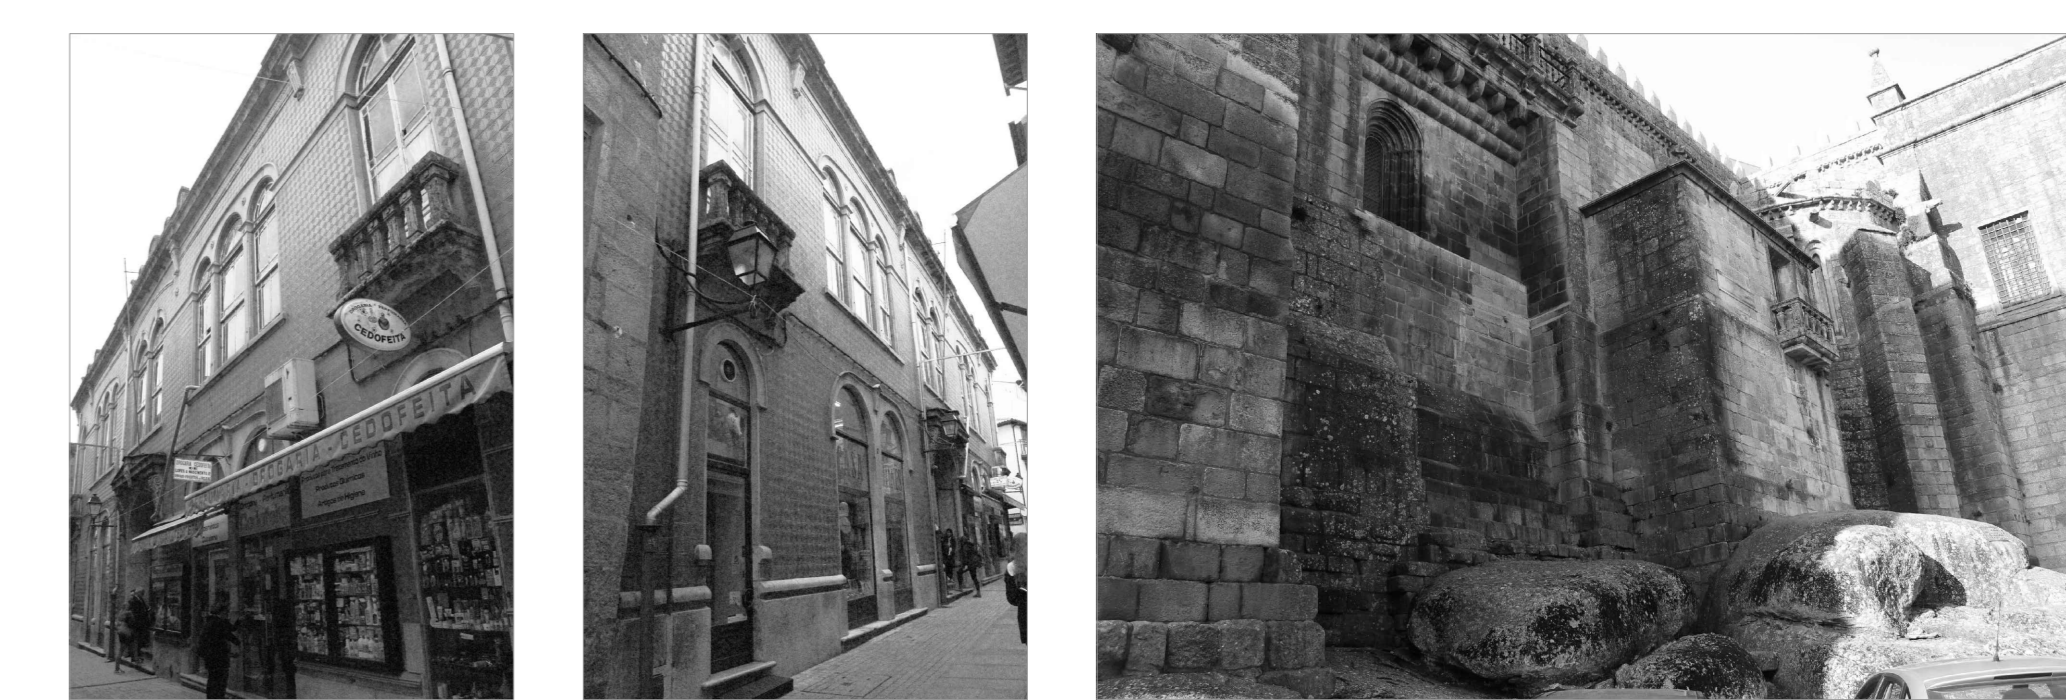

Imagens da envolvente do edifício: Alçado Principal (Sul - Rua Direita) (esquerda e centro) e Alçado Tardoz (Norte - Rua da Boa Morte) (direita)

- Legenda de materiais:
- C = Cobertura
 - C1 Telha cerâmica Lusa
 - C2 Chapa de zinco, cor: preto

Proposta de Reabilitação para a Antiga Sede do Orfeão de Viseu	
Ana Catarina Leonárdio Figueira - 29145	
Projeto de Execução	
Planta de Implantação e Planta de Cobertura	
Fevereiro de 2017	06 - PE
Escala 1:50	