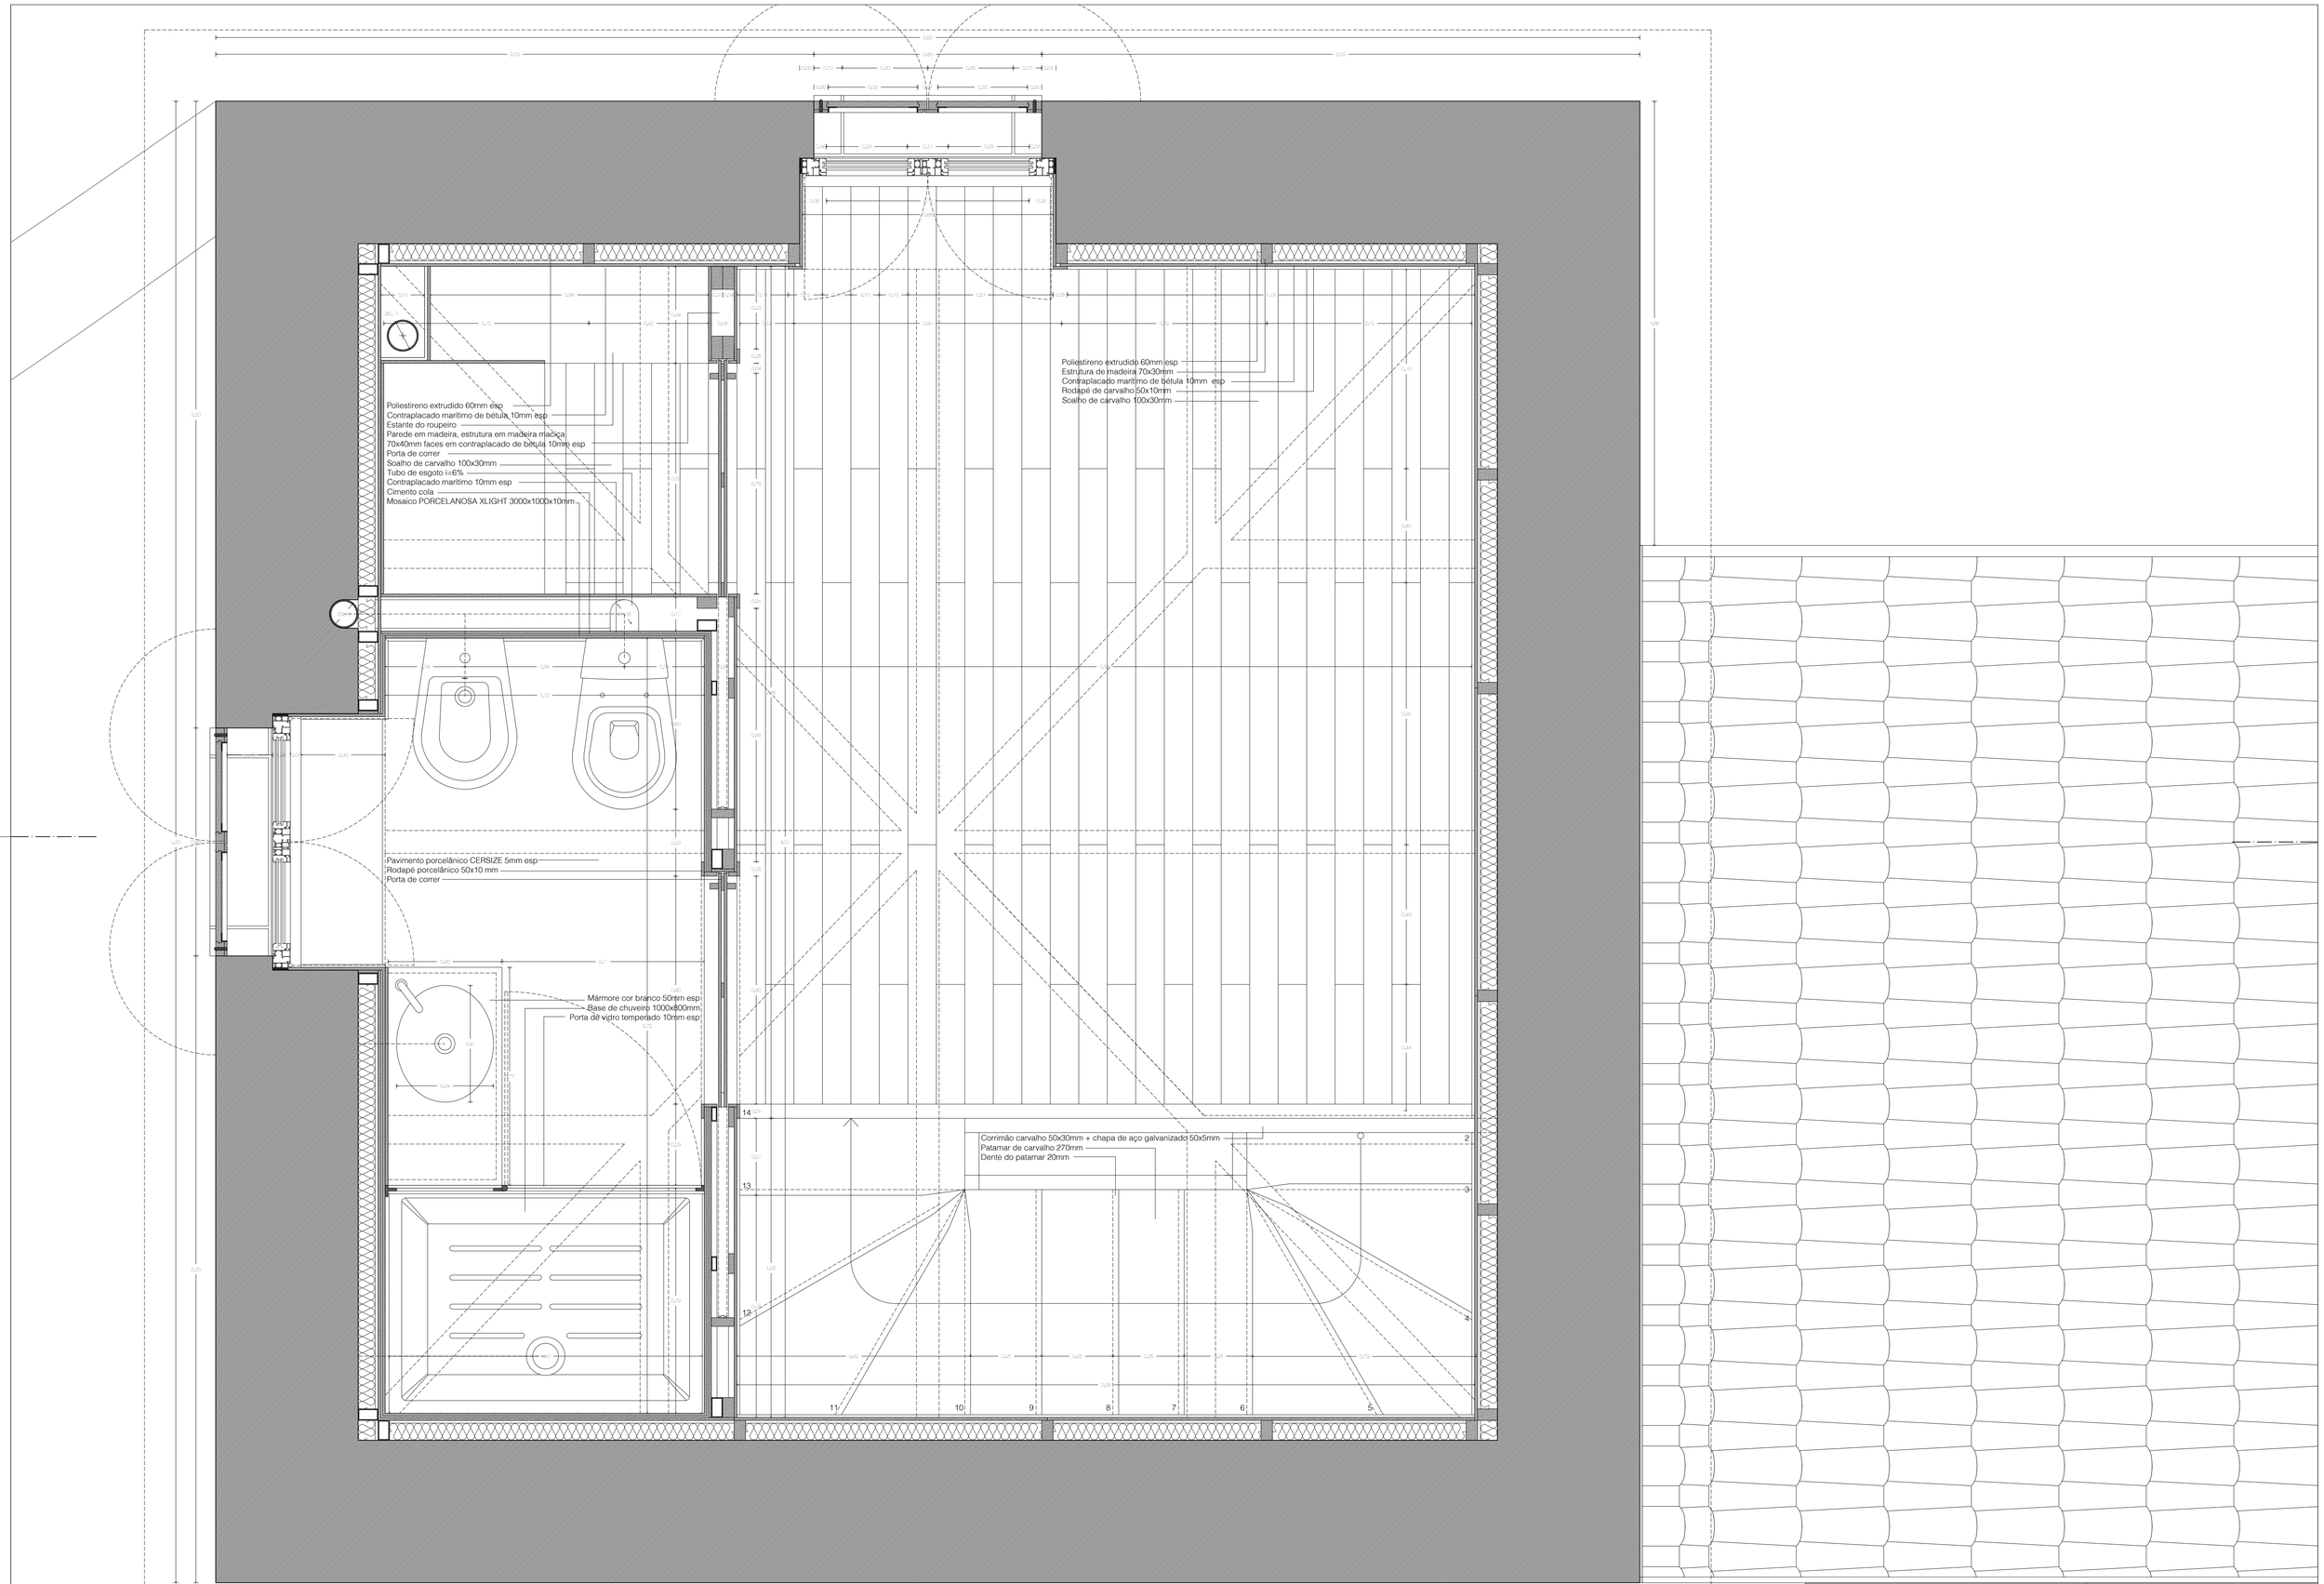

Leandro Manuel Pais Pereira - nº27437	Universidade da Beira interior 2015/2016
Duas casas no lugar de Mãos, Viana do Castelo	25 de Janeiro de 2016
Casa 2 planta piso 1 pormenor	Projeto de execução
Notas: Cotas em metros No caso de incoerência entre desenhos, a escala mais ampliada é a que vigora.	Escala de desenho: 1/10 Norte PE09