




Alçado Sul

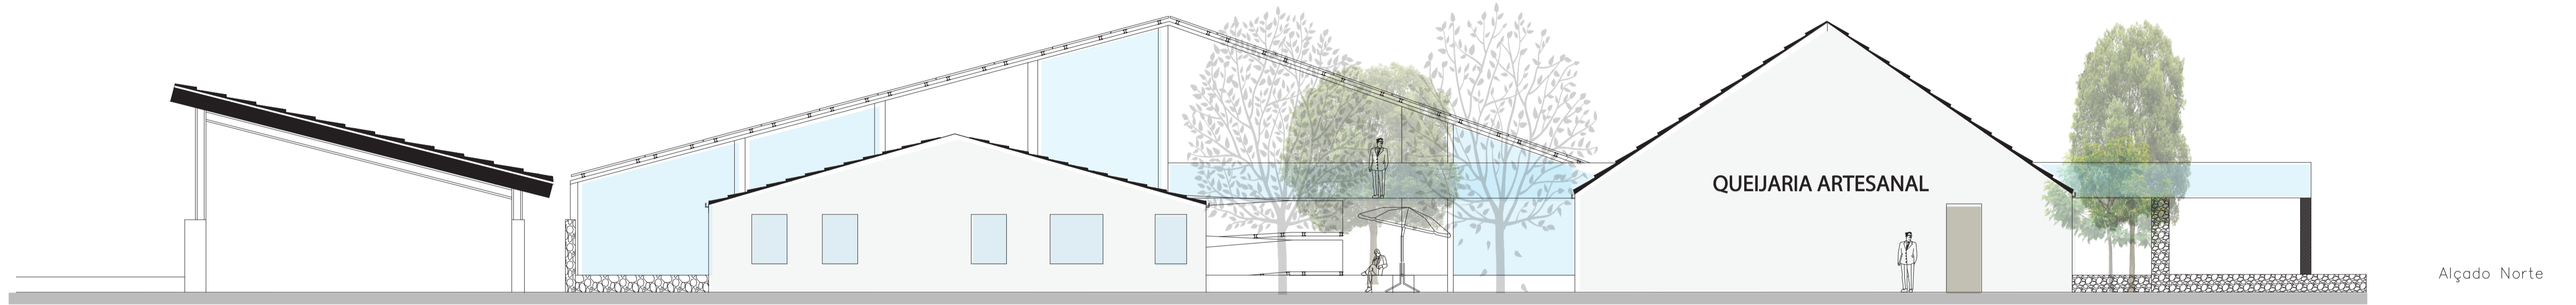

Alçado Norte

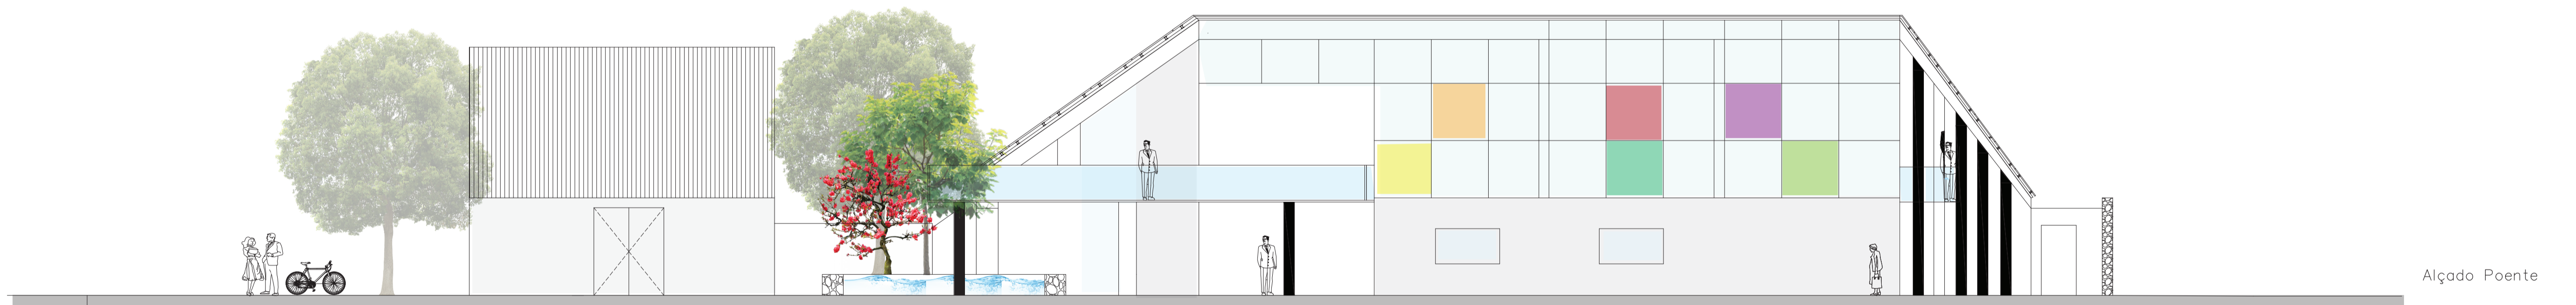


Alçado Poente

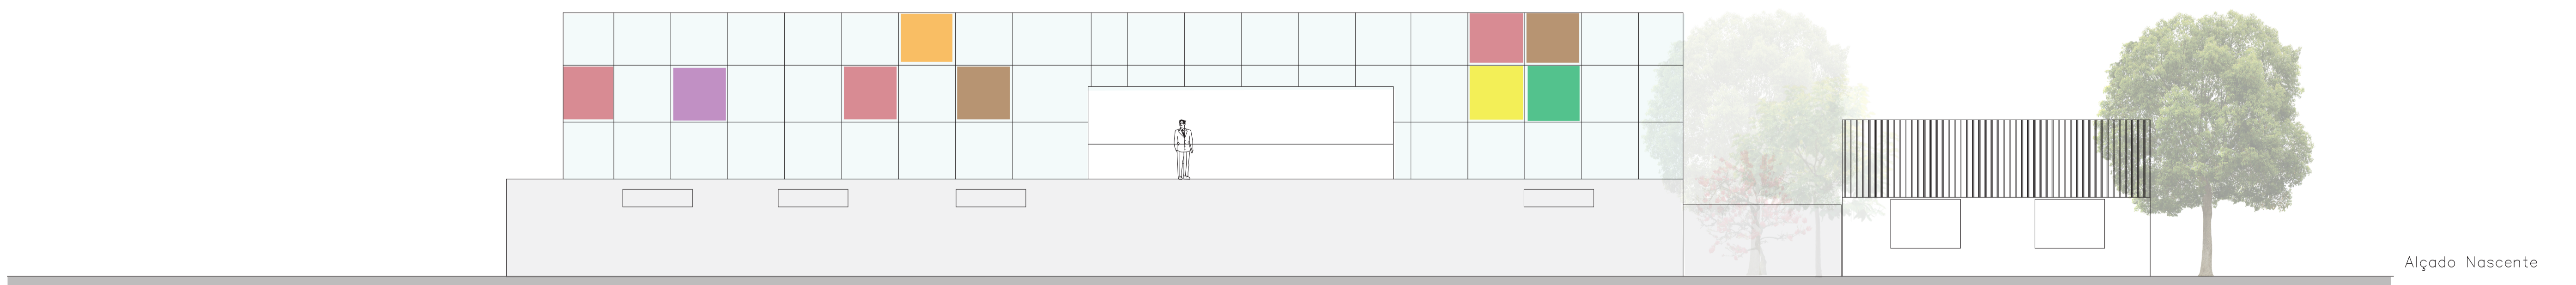

Alçado Nascente

Peça | Alçados
Escala | 1/100
Data | Maio 2019

UBI-DECA Dissertação para obtenção do grau Mestrado em Arquitetura 2018/2019
Centro Cívico de Celorico da Beira | Desenvolvimento Social, Planeamento e Organização Urbana
Cristiana Maria Lopes dos Santos

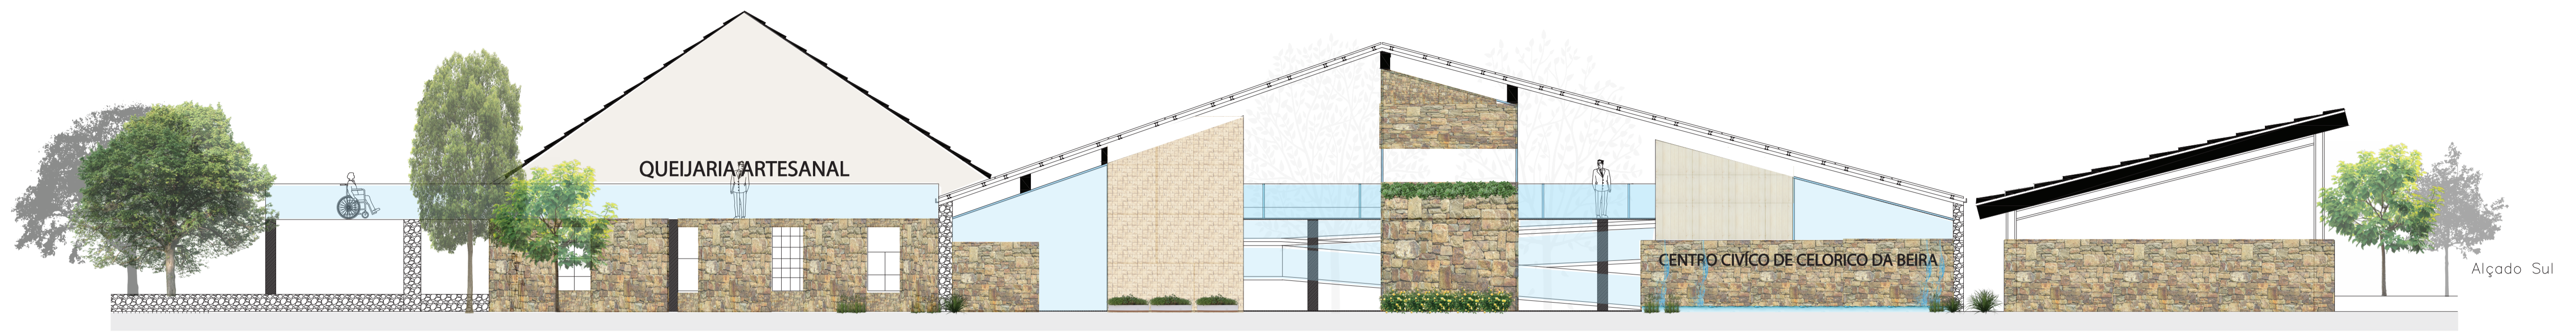


Alçado Sul



Alçado Norte



Alçado Poente

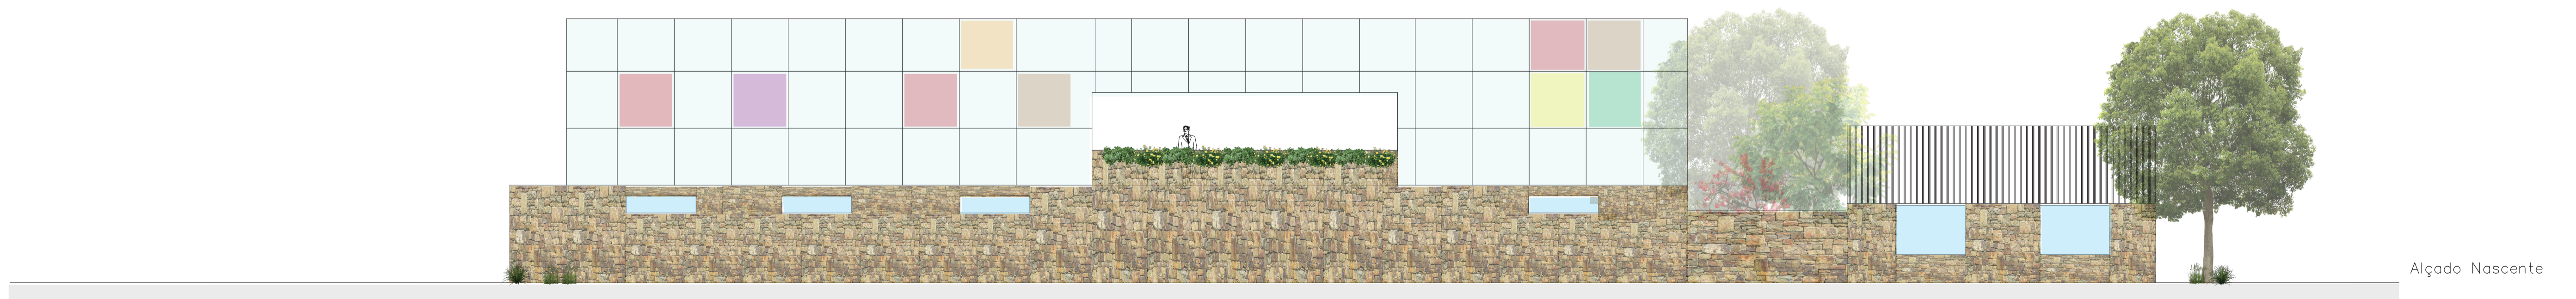

Alçado Nascente

Peça | Alçados- Estudo de Materiais
 Escala | 1/100
 Data | Maio 2019

UBI-DECA Dissertação para obtenção do grau Mestrado em Arquitetura 2018/2019
 Centro Cívico de Celorico da Beira | Desenvolvimento Social, Planeamento e Organização Urbana
 Cristiana Maria Lopes dos Santos