

ARQUITECTURA ECO-SUSTENTÁVEL


R
Reciclar

R
Renovar


R
Reutilizar

R
Reinventar


"Na natureza, nada se perde, nada se cria, tudo se transforma."
Lavoisier

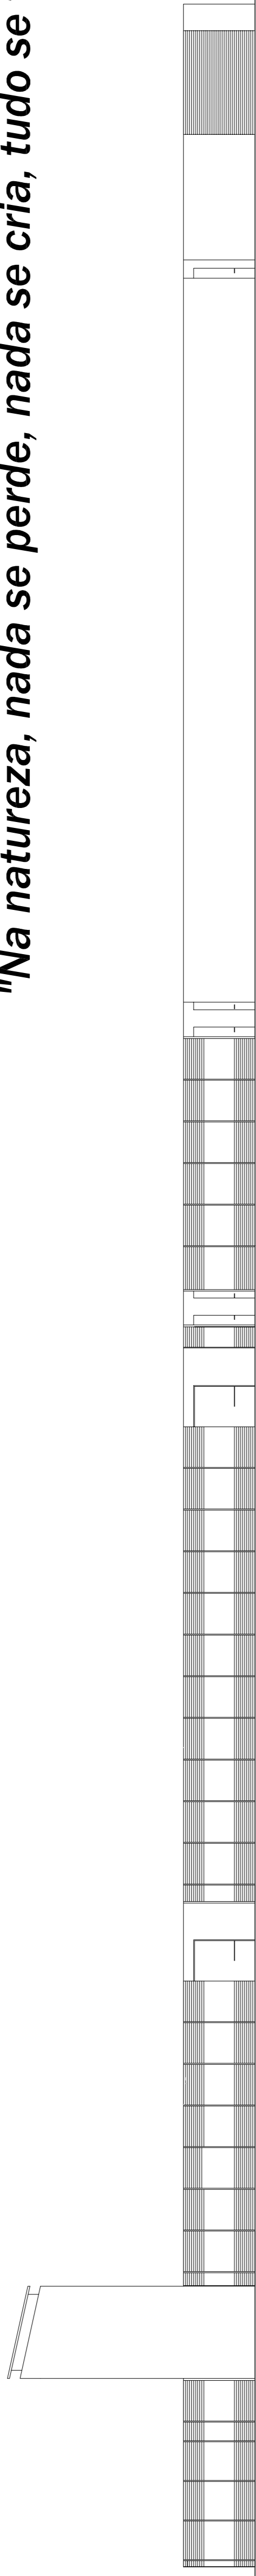


Alçado Norte

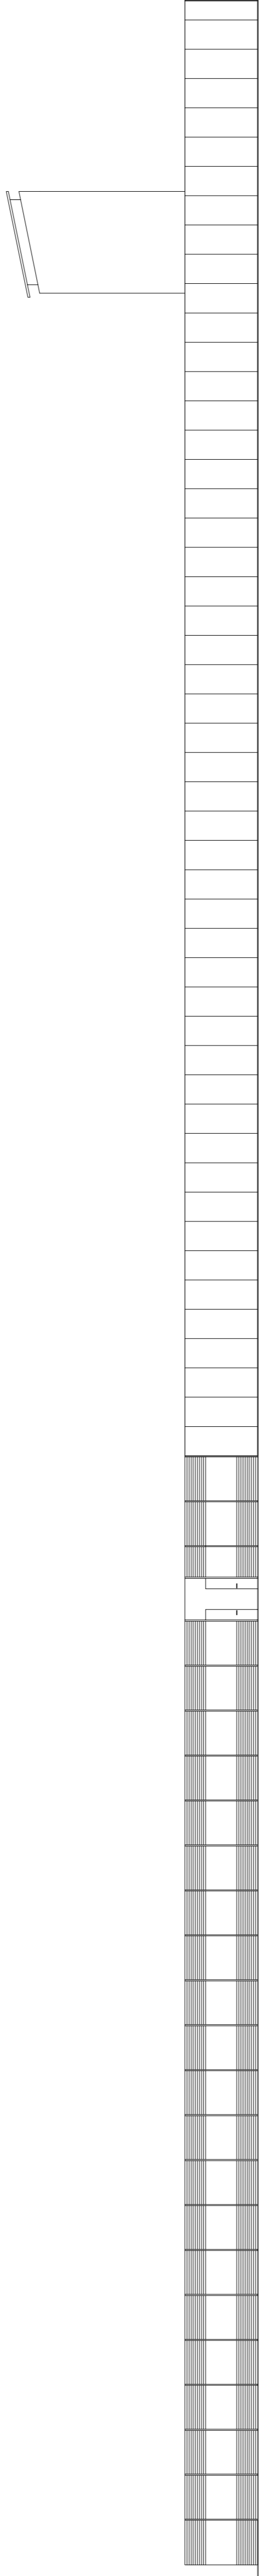


Alçado Sul

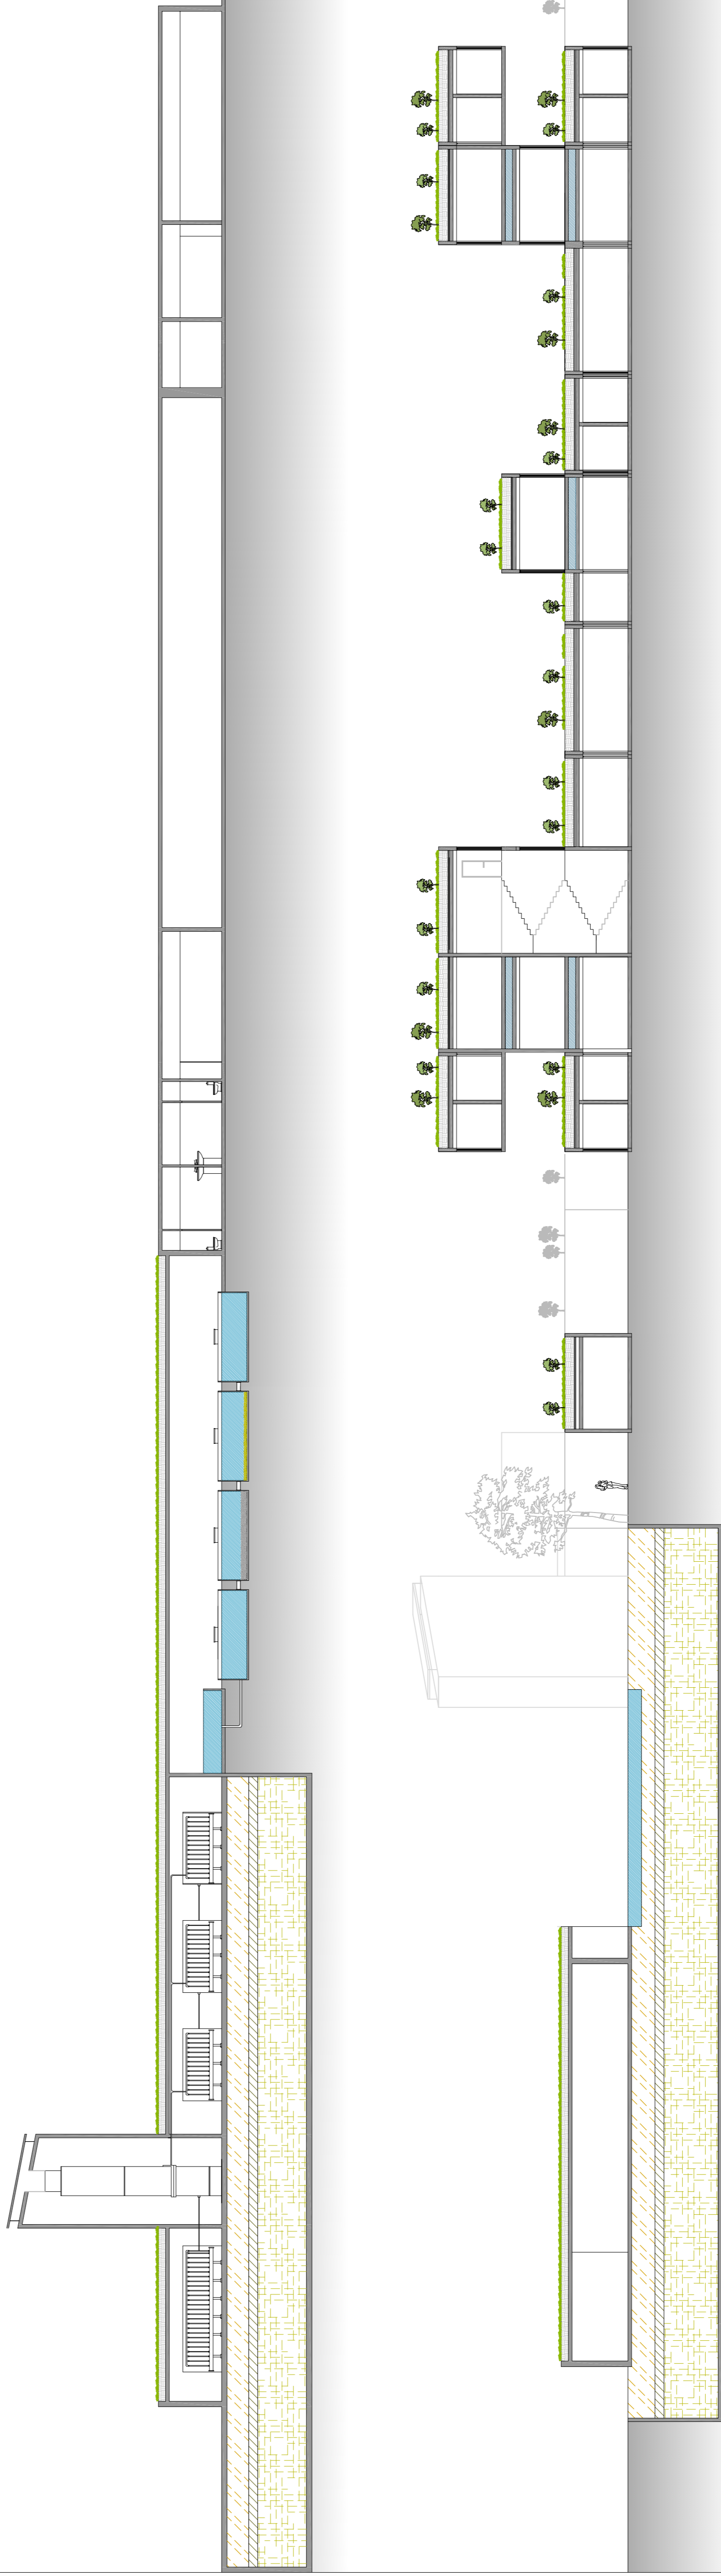

Corte EF

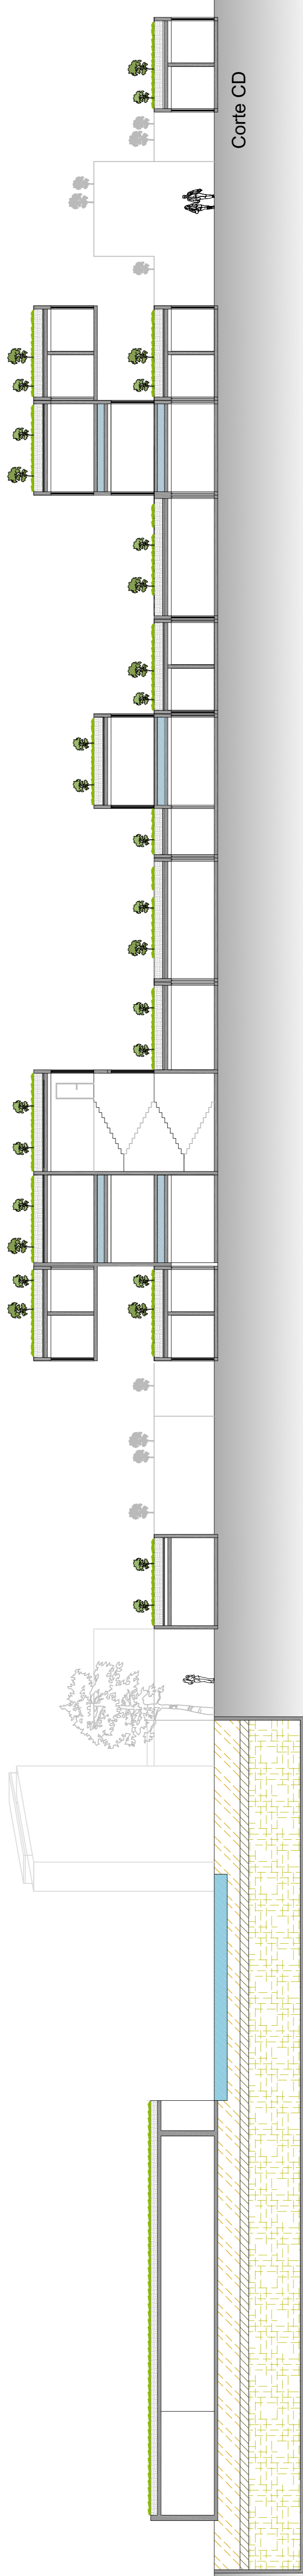

Corte CD

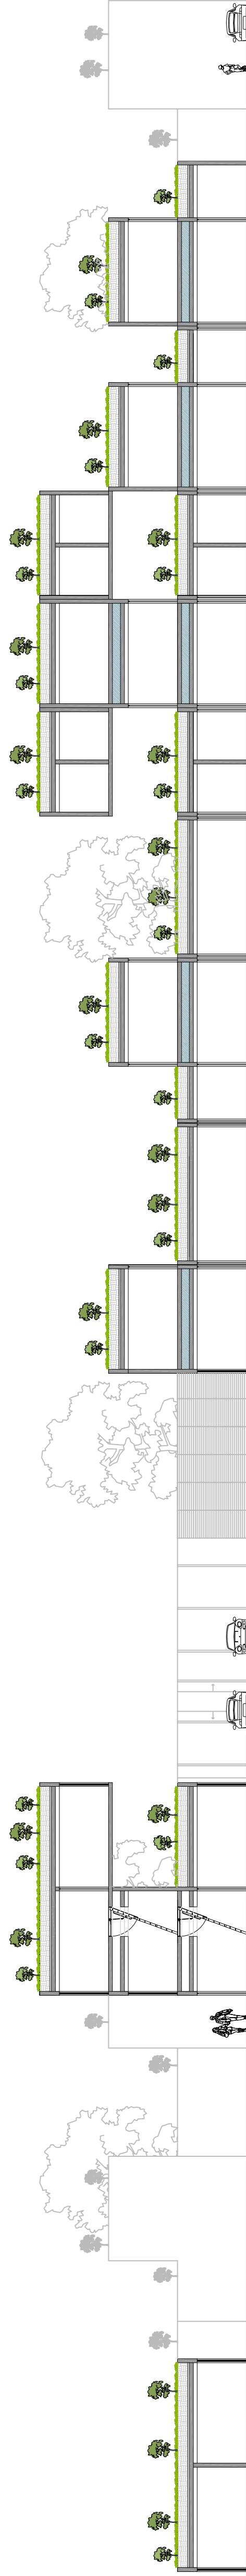

Corte GH

Universidade da Beira Interior
Departamento Eng. Civil e Arquitectura

Descrição: Arquitectura Eco-Sustentável

Aluno: Diogo Ferreira Lopes - Número: 16978

Escala: 1:200

Data: 29 de Agosto de 2008