


Alçado Principal  
1/50

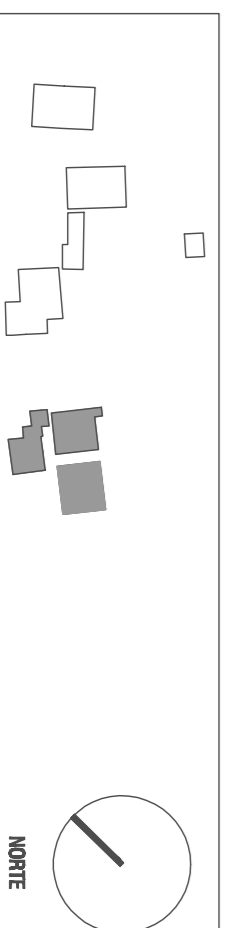

N.º e nome de aluno: 18948 MAXIMINO MIGUEL TAVARES BUDARRA  
UNIVERSIDADE DA BEIRA INTERIOR  
Mestrado Integrado em Arquitectura  
DISSERTAÇÃO / PROJECTO  
2008 / 2009

NÚCLEO INTERPRETATIVO DE EXTRAÇÃO MINERA - GAMA

Alçado  
Recepção mais Restaurante

Data: AGOSTO 09  
Escala: 1:50  
Desenho n.º

24