



LEGENDA/NOTAS


- 1 - Instalação Sanitária Feminina | 9.90m<sup>2</sup>
- 2 - Instalação Sanitária Masculina | 9.90m<sup>2</sup>

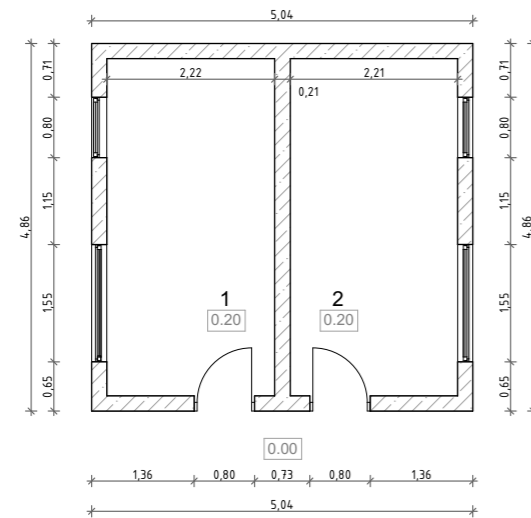


PLANTA DE PISO

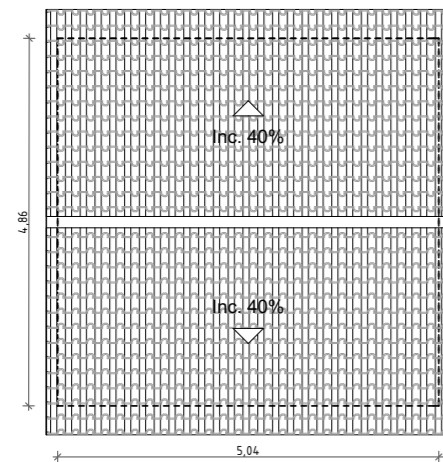


PLANTA DE COBERTURA

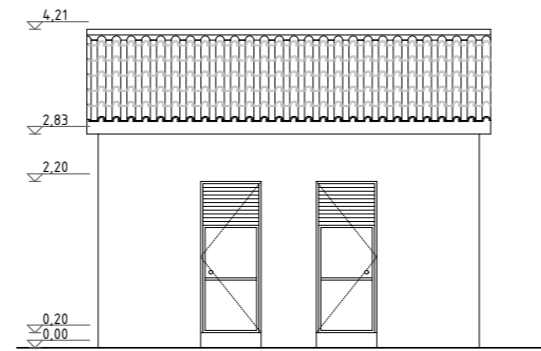


ALÇADO NORDESTE

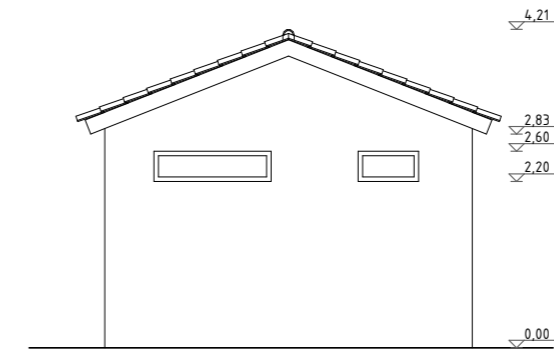


ALÇADO NOROESTE

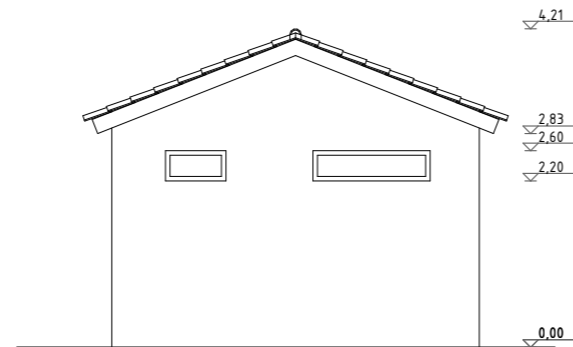

ALÇADO SUDESTE

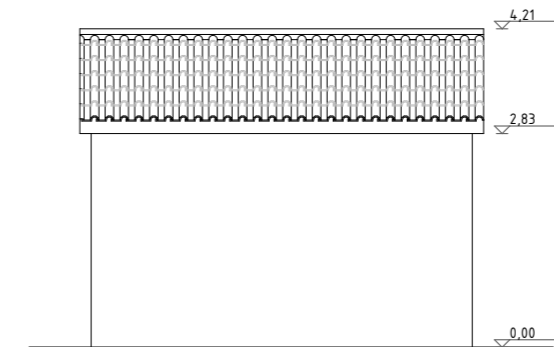

ALÇADO SUOESTE

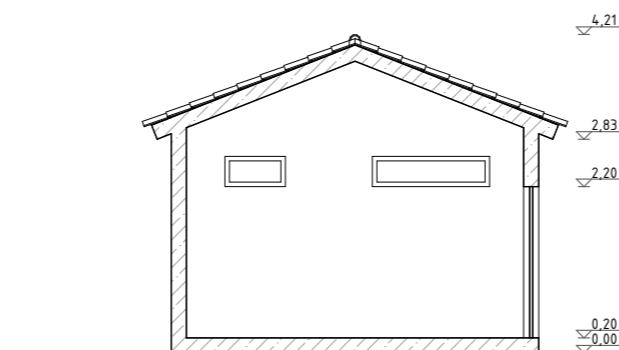




CORTE AA



COTAS E MEDIDAS EM METROS  
 MEDIDAS SUJEITAS A RETIFICAÇÃO EM OBRA

Designação  
**Instalações Sanitárias** Existente  
 Escala  
**1/100** Folha  
**6.1**

-  Cobertura em Telha Cerâmica
-  Alvenaria (Corte)
-  Reboco Branco

**César Miguel do Adro Tacheiro, nº 24266**  
**"O MOINHO DO MEU AVÔ"**  
 Reabilitação dos Moinhos Hidráulicos para Habitações de Turismo Rural,  
 Sanfins (Valpaços)

