


Fiso 3

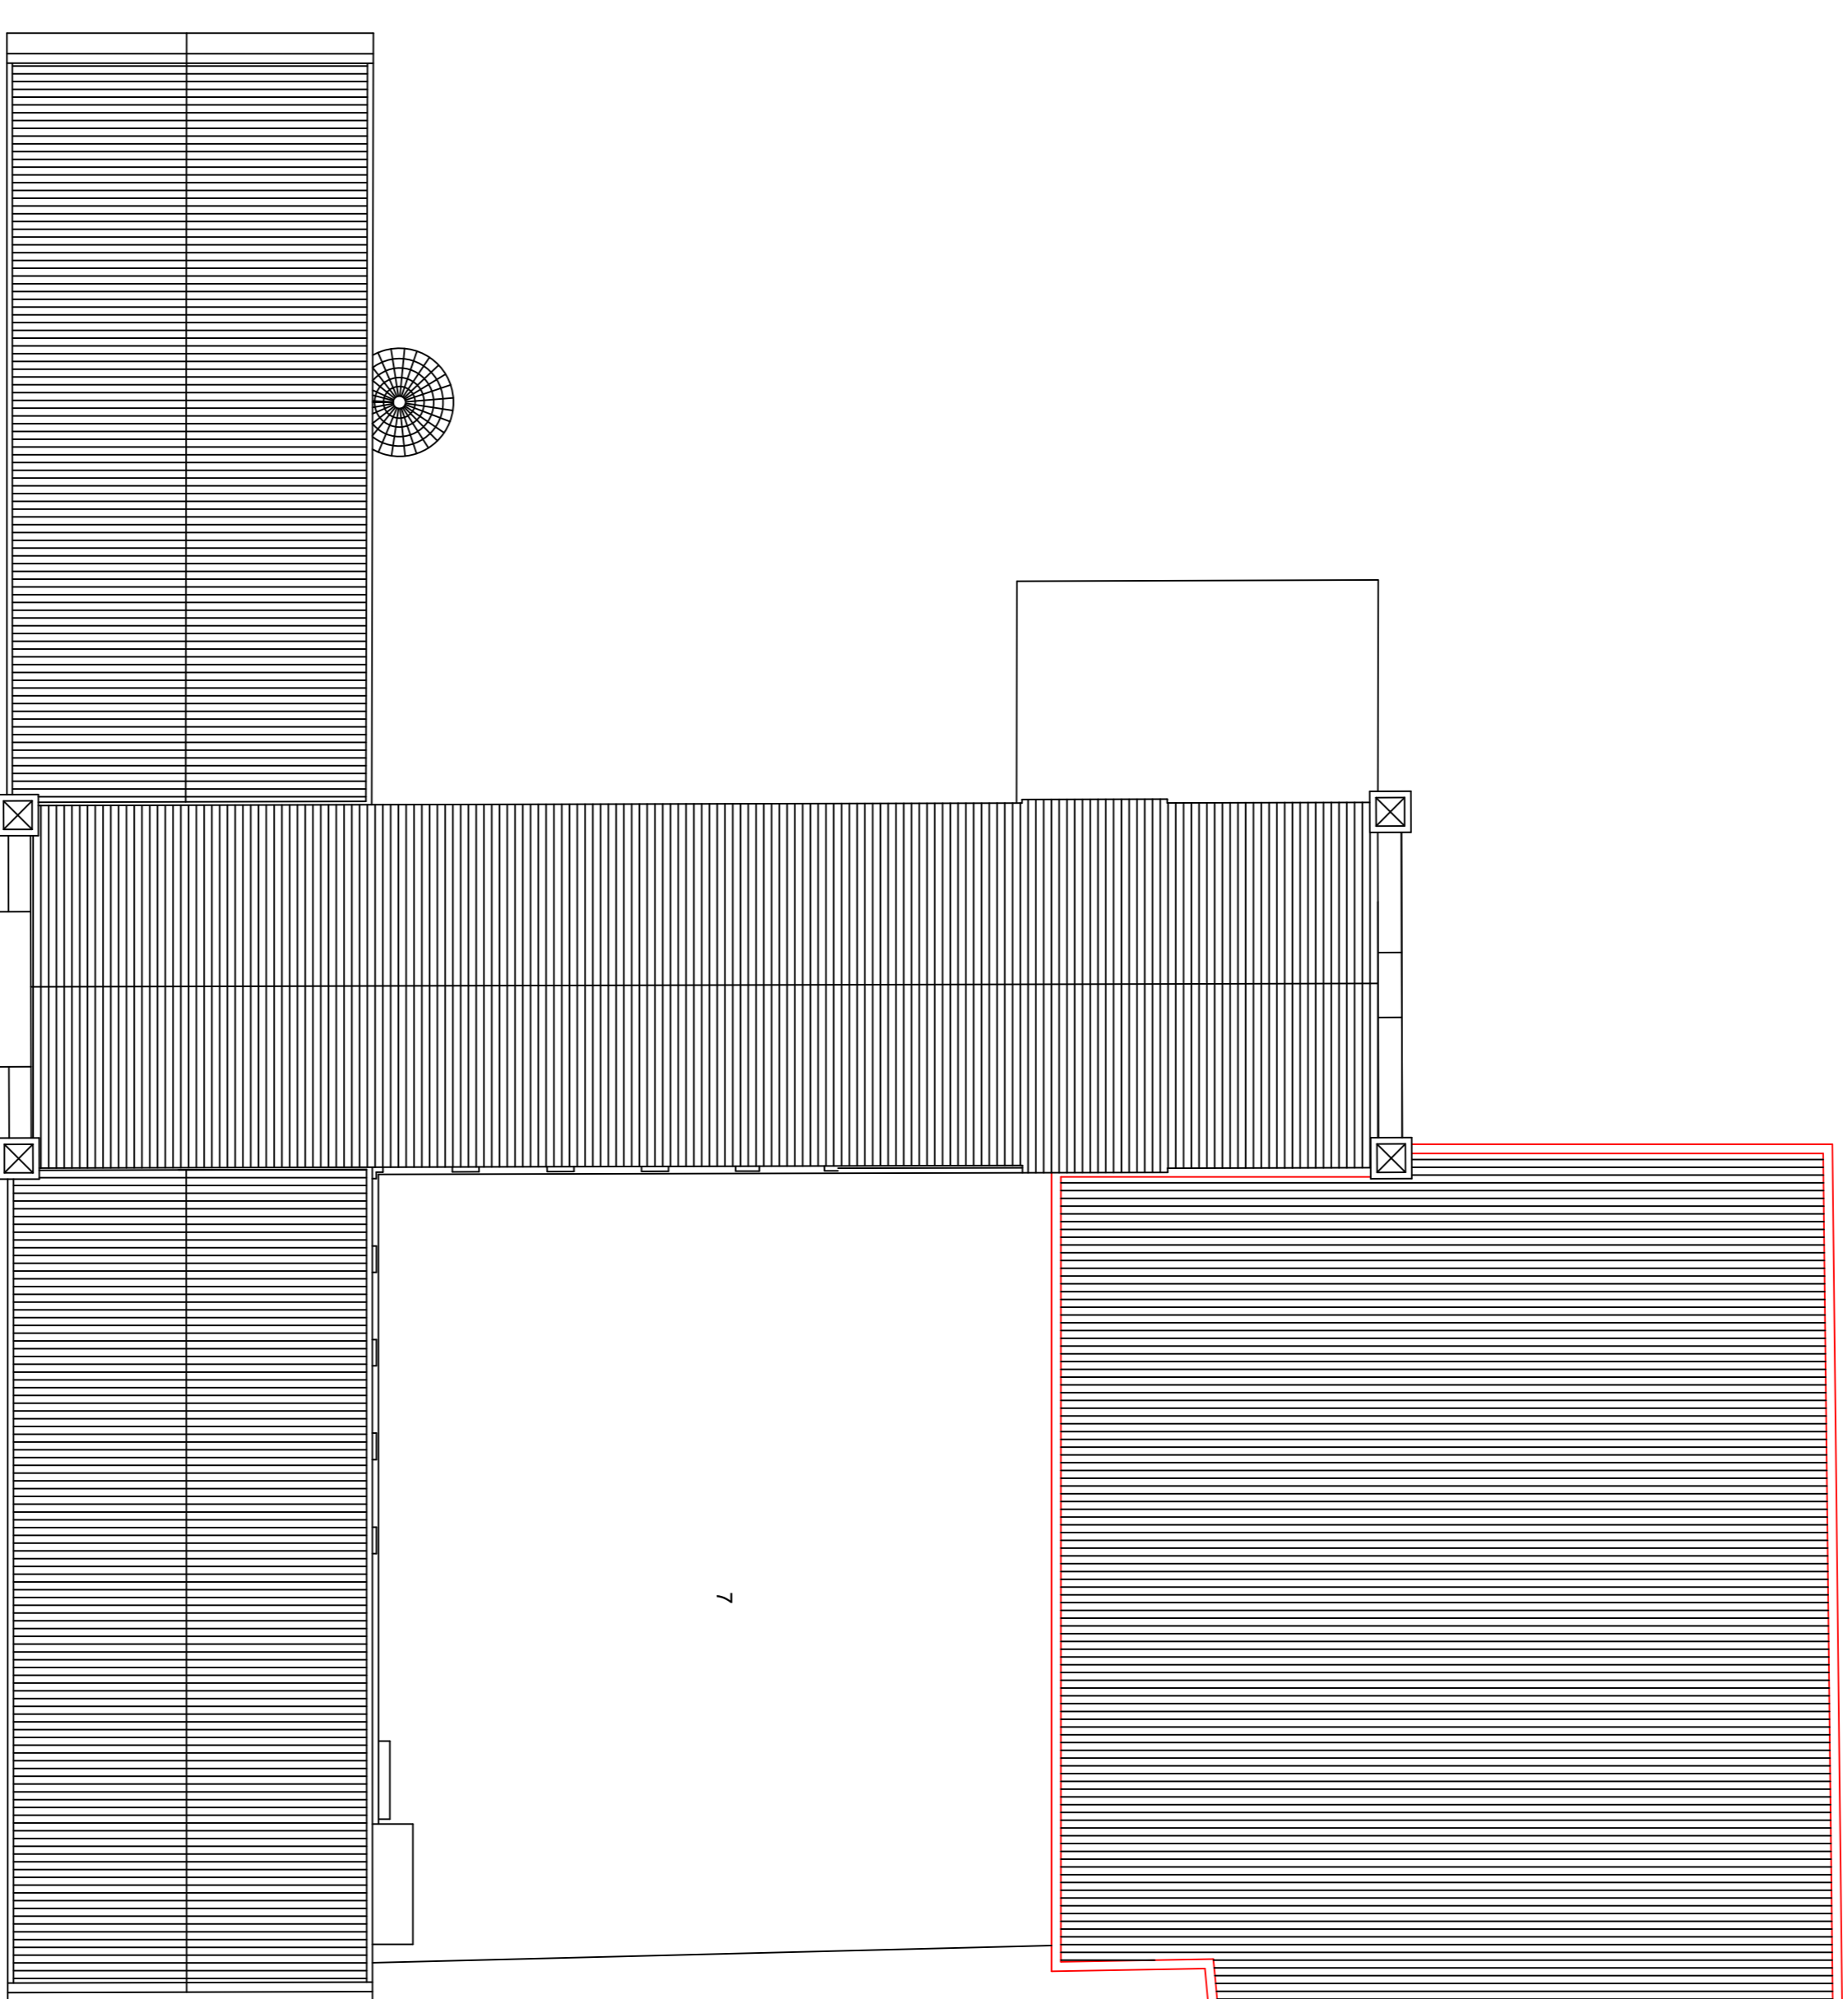

Cobertura

Legenda:

A manter
A construir

