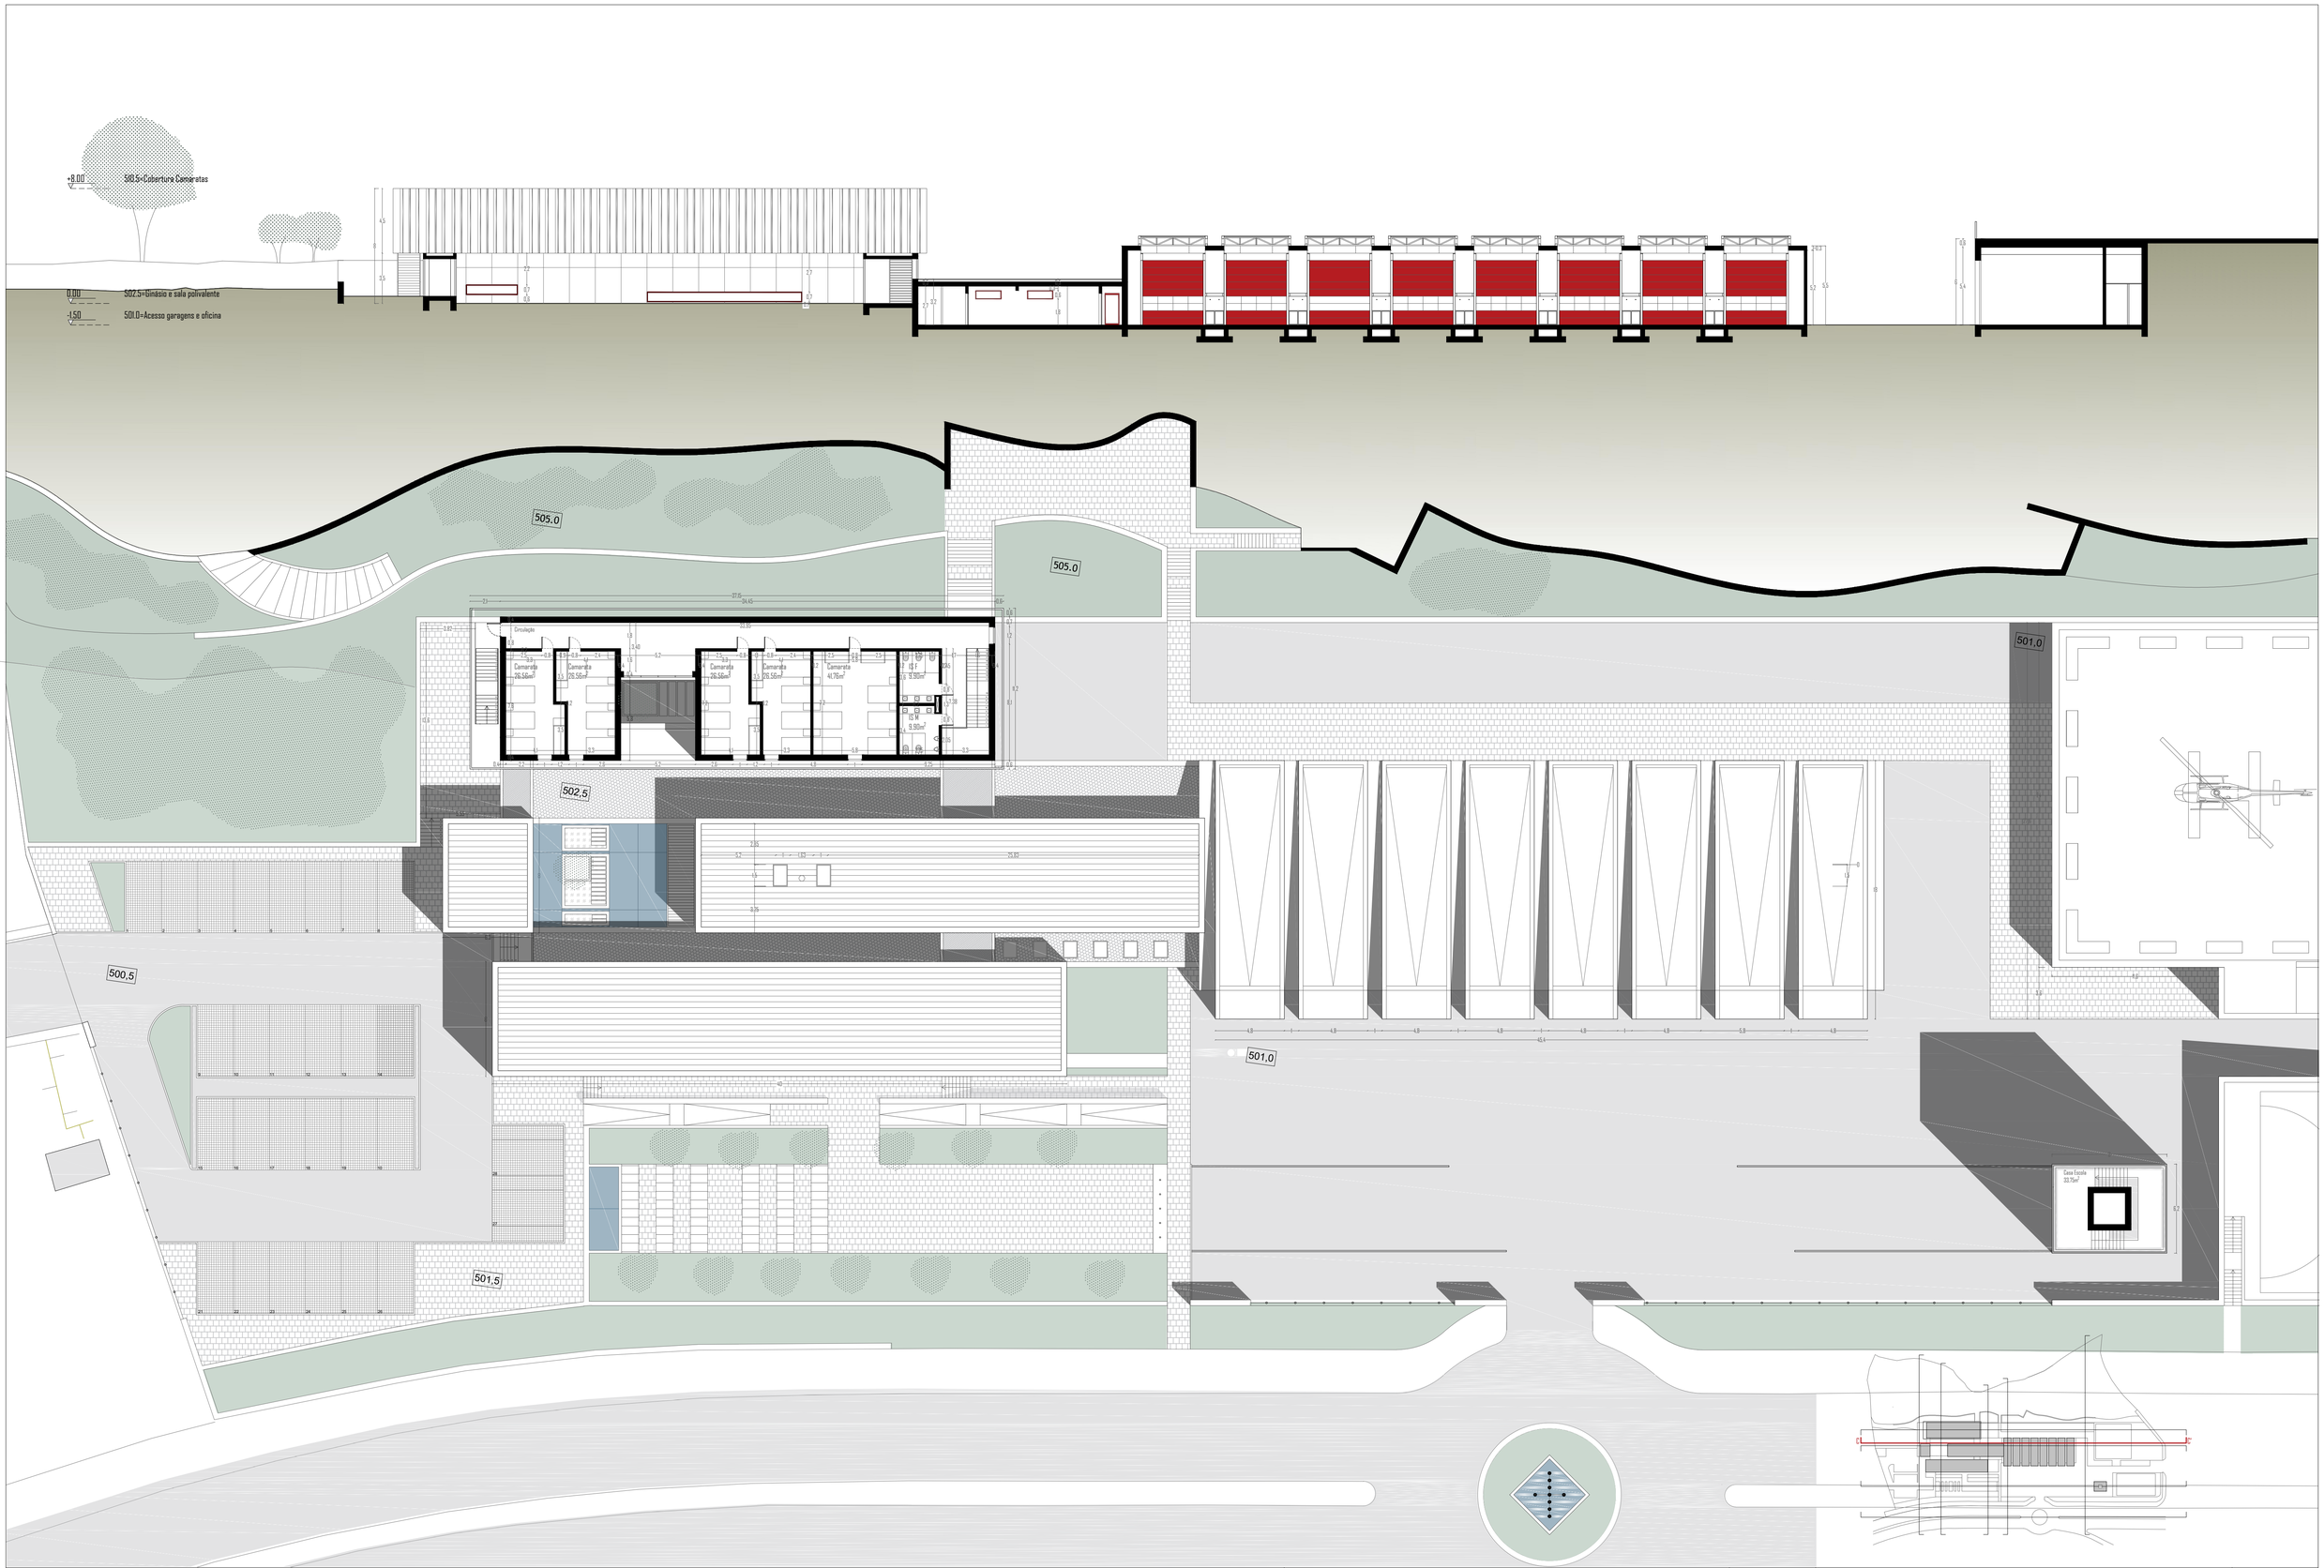

Nota:

COTA DE SOLEIRA 0.00 = 502.5

Arquitetura de Socorro: Proposta de Quartel de Bombeiros na Covilhã

João F. M. Leandro 25870	PLANTA COTA 508.5	PERFIL CC'	1:200	junho de 2019	A. 05