




ALÇADO NASCENTE

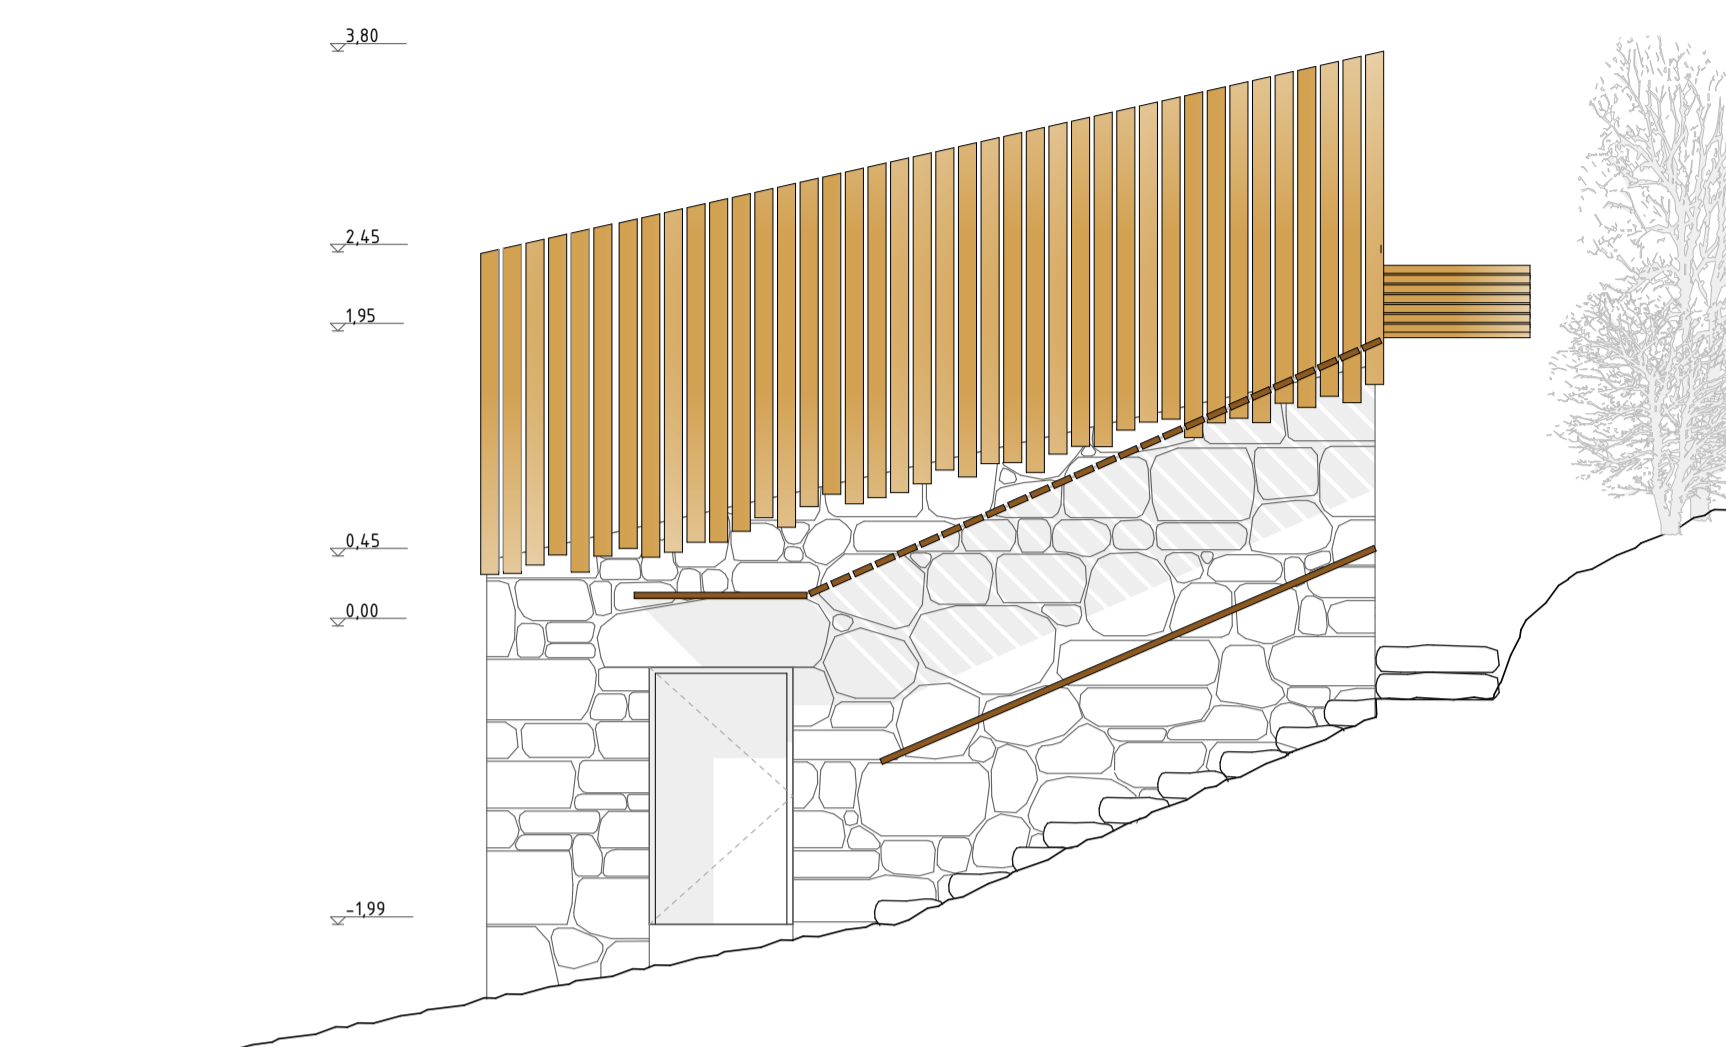


ALÇADO NORTE

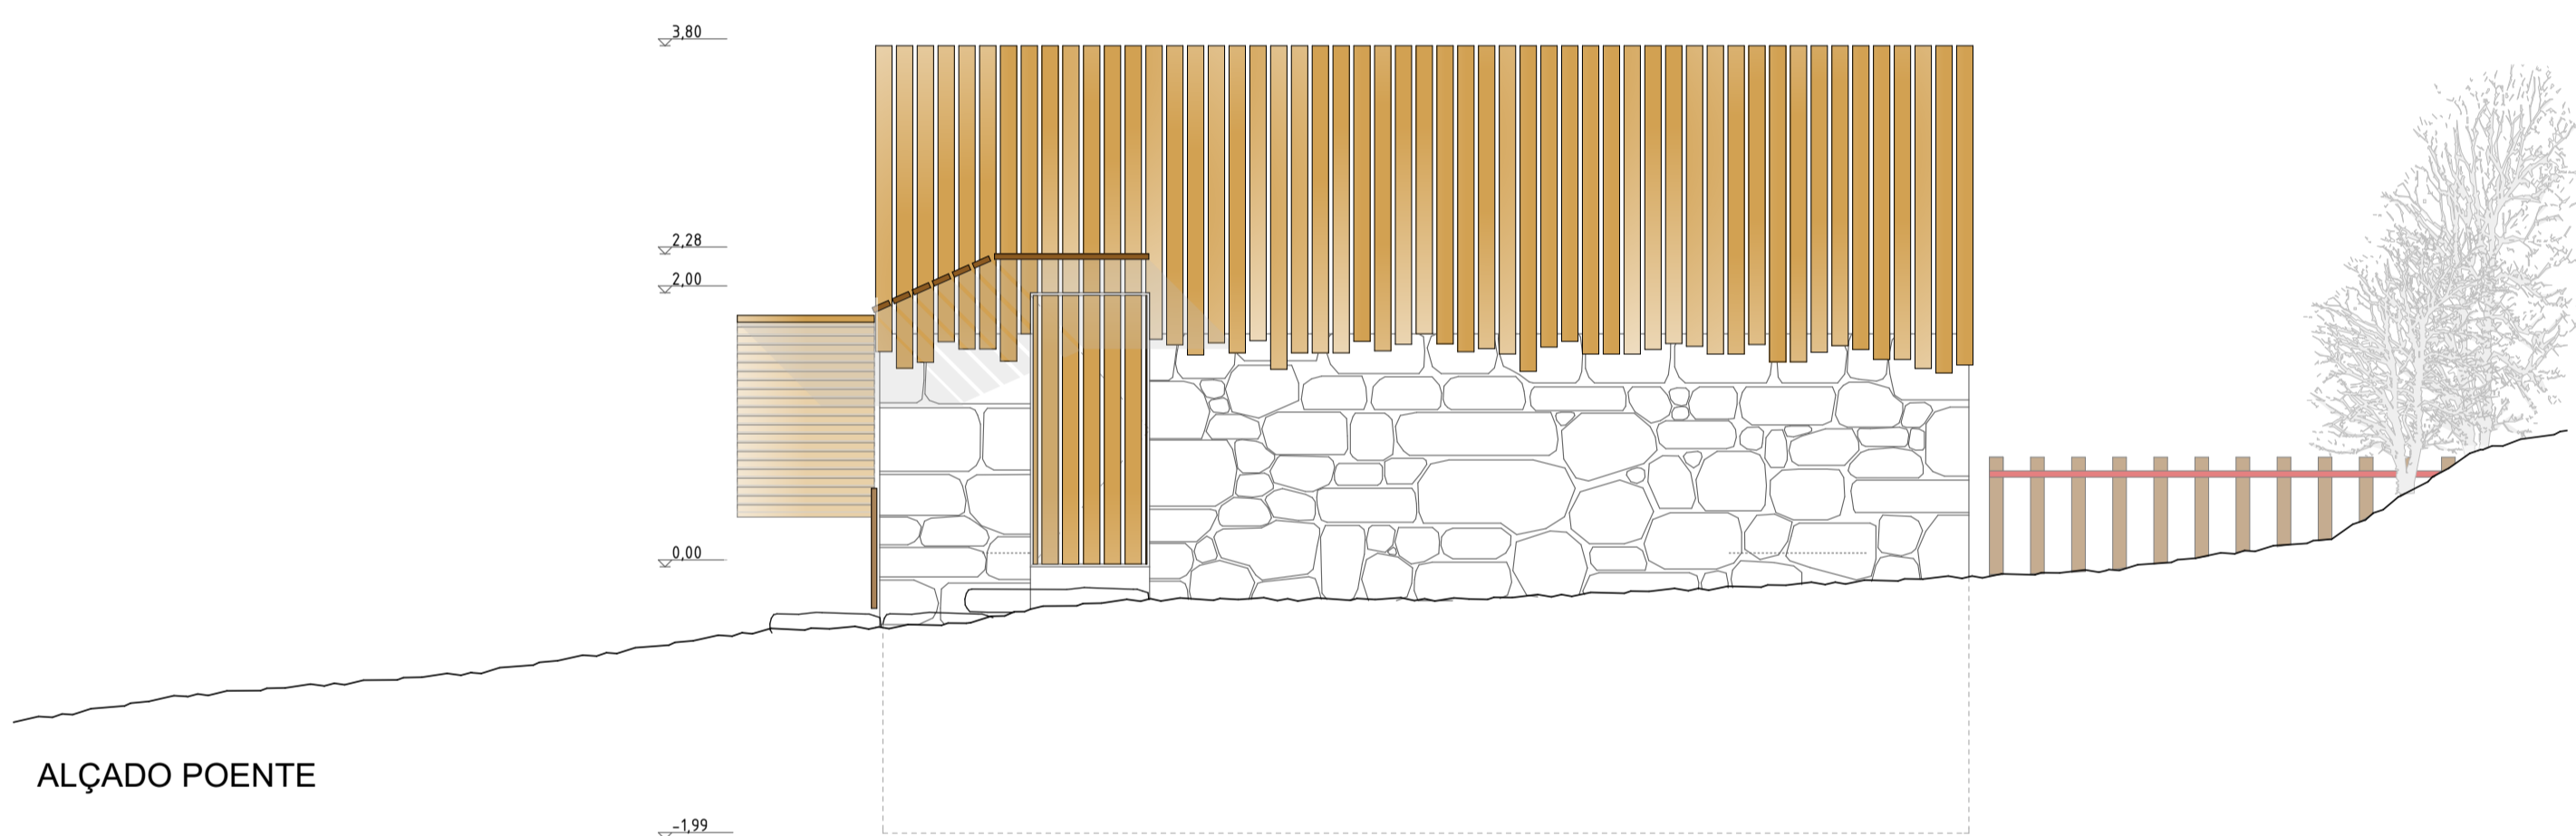


ALÇADO POENTE

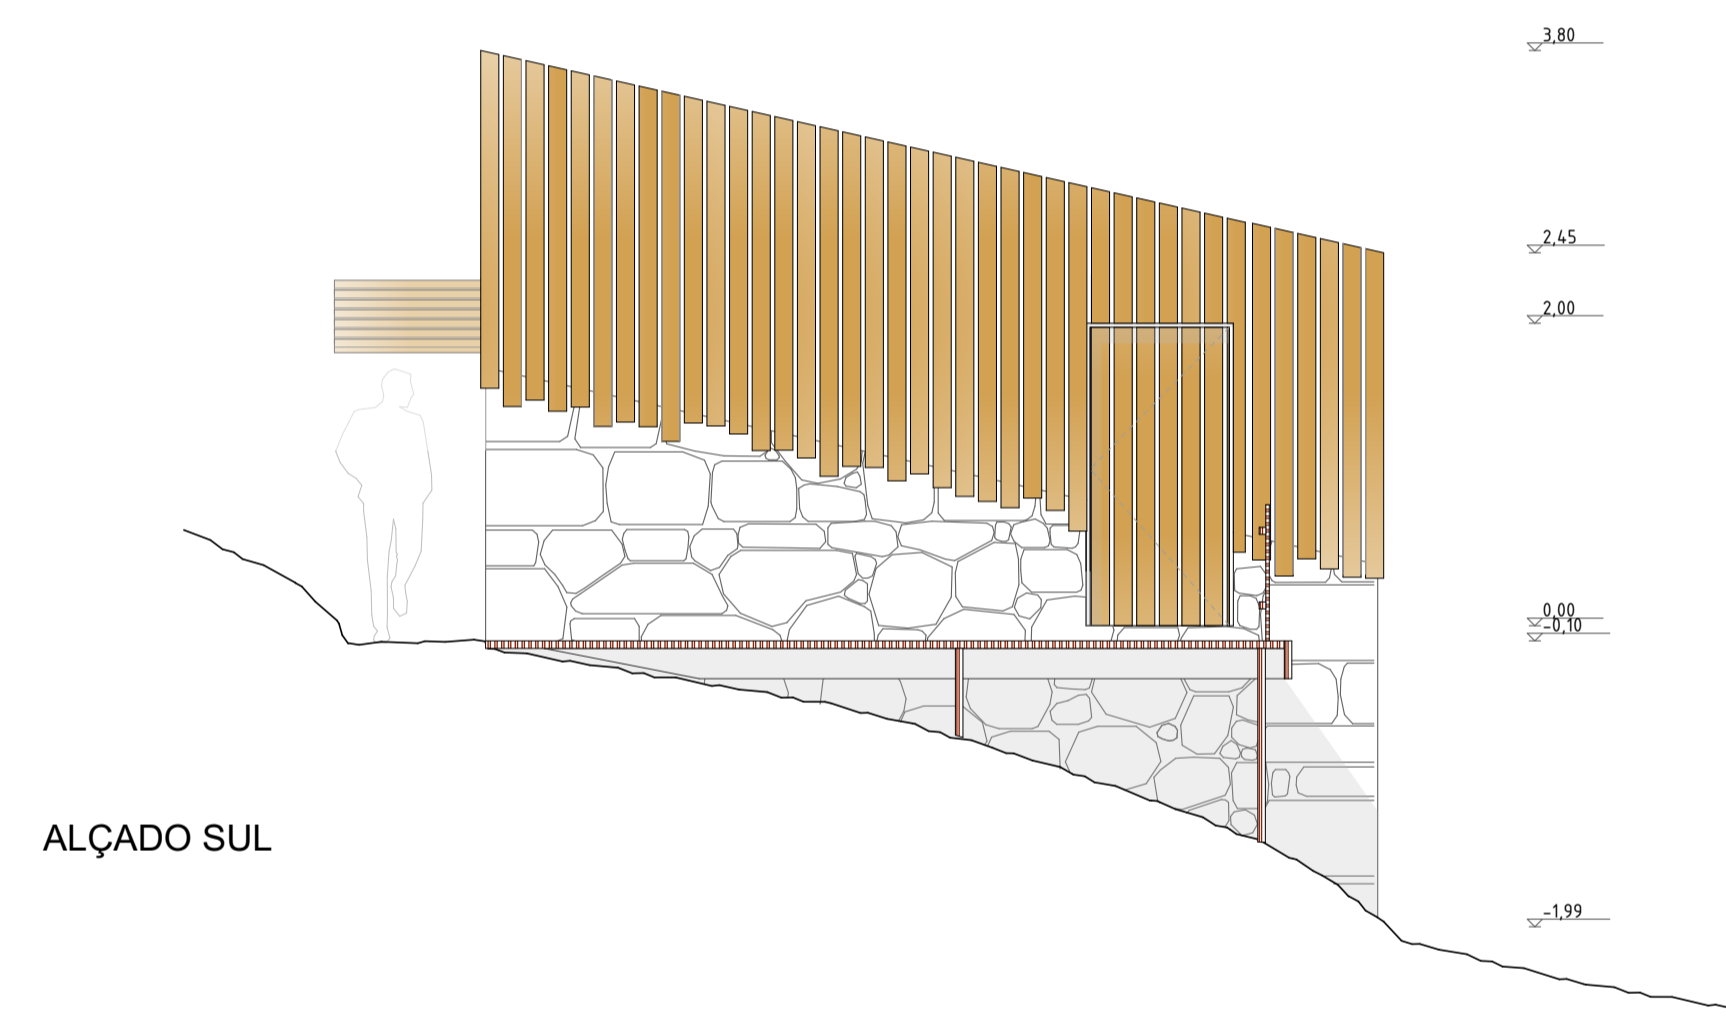


ALÇADO SUL

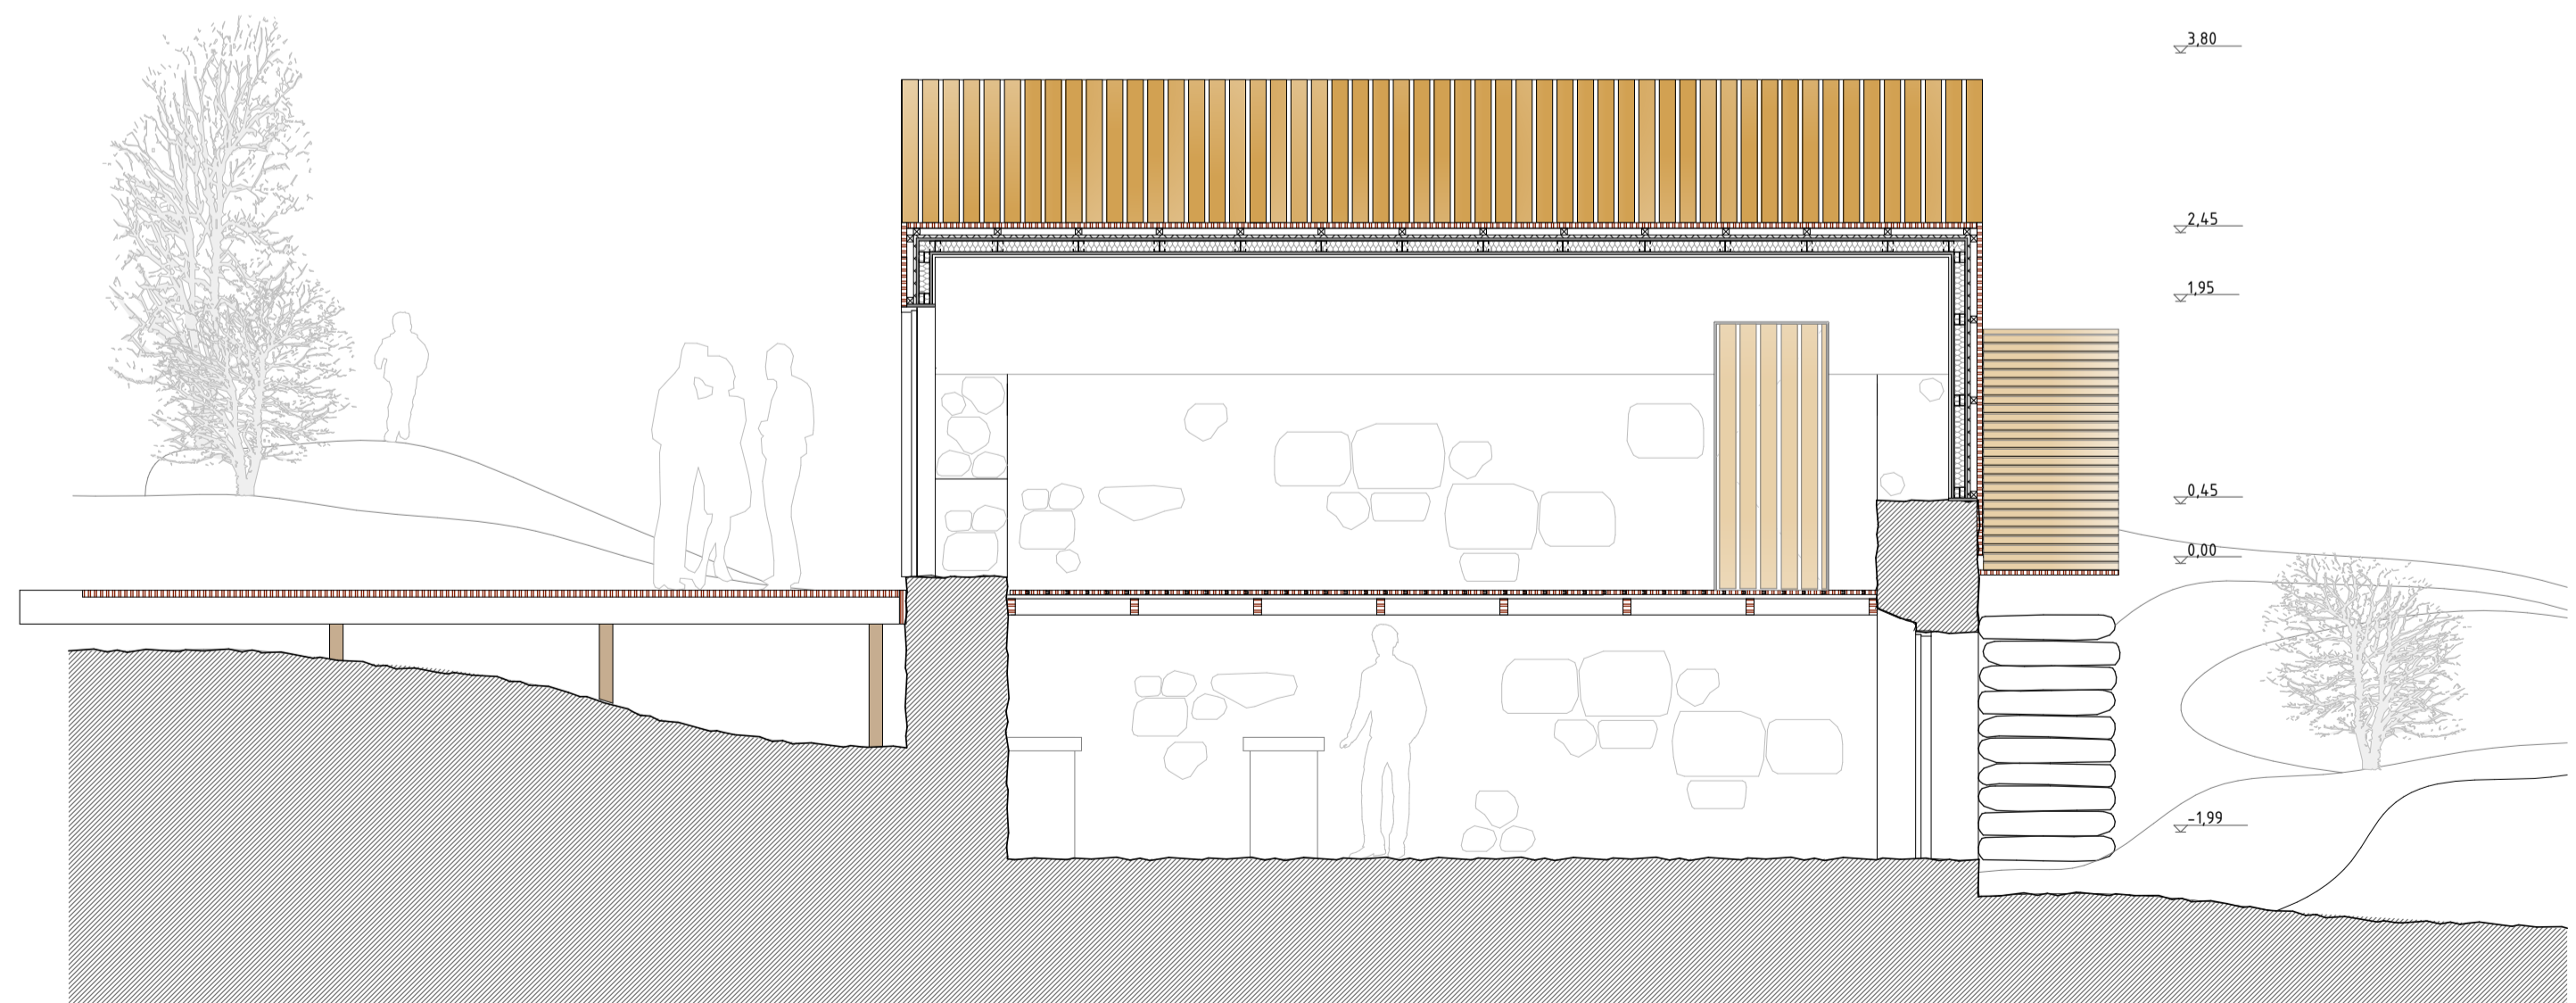

CORTE BB

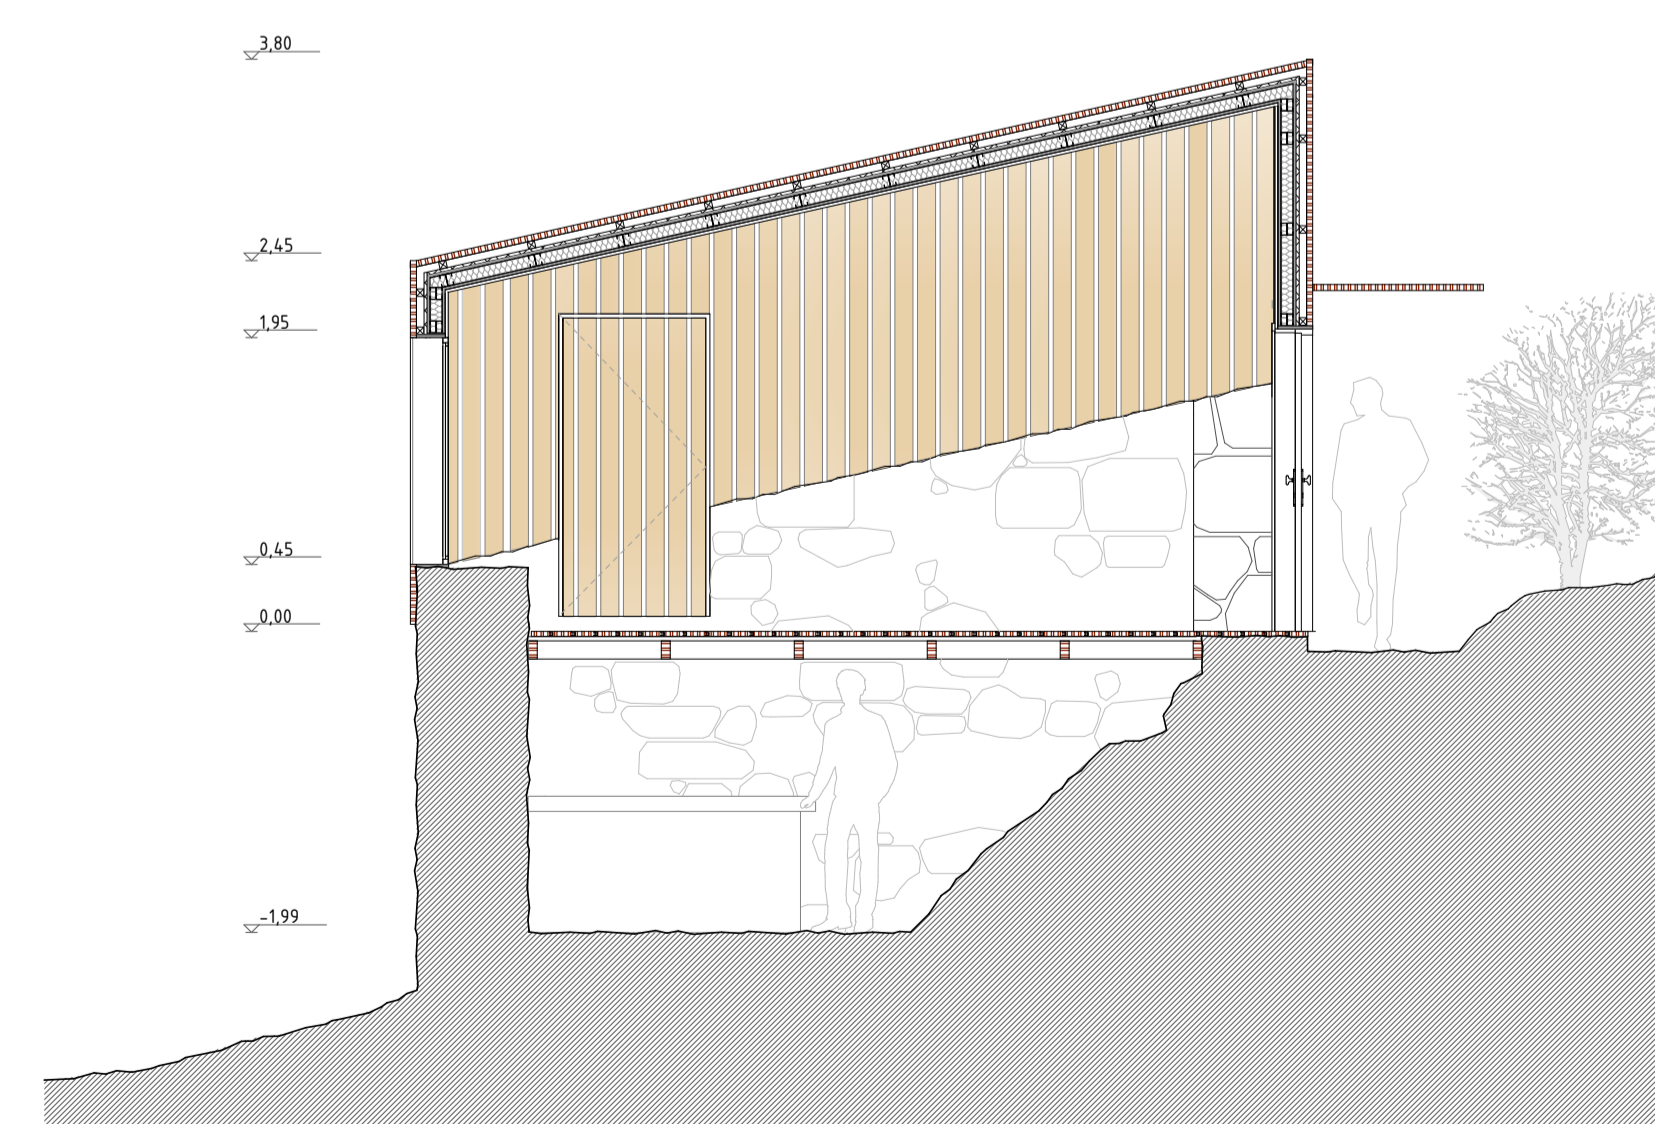

CORTE A-A

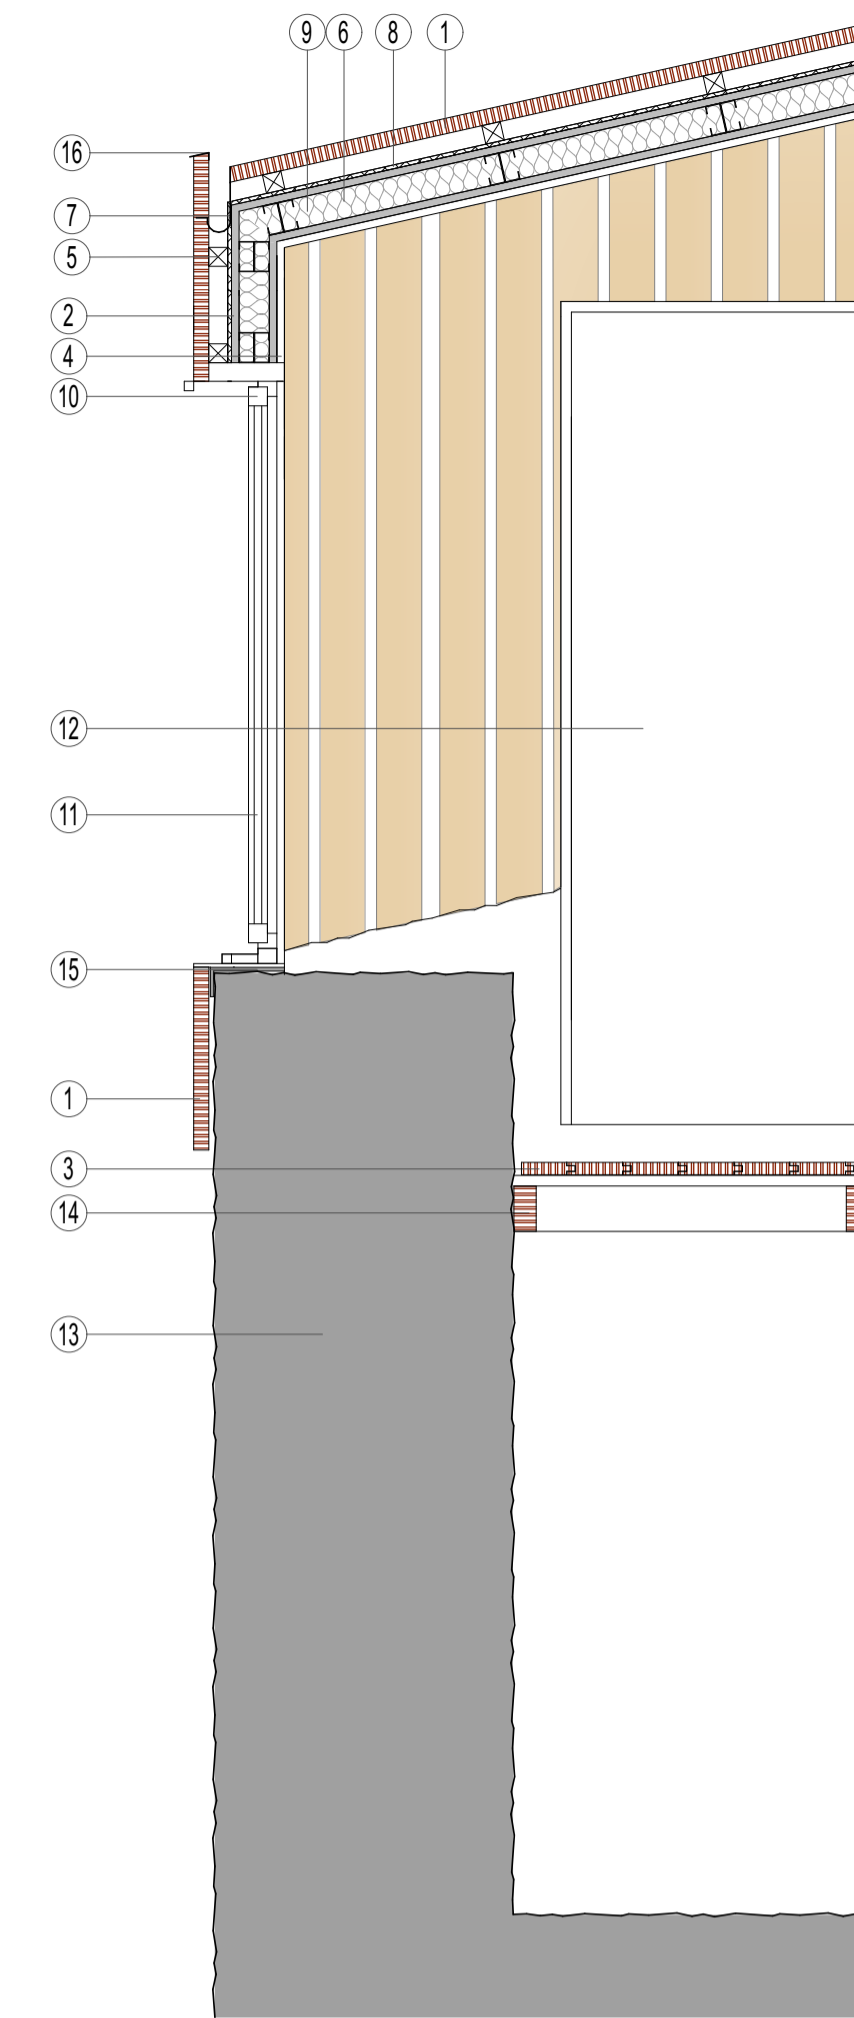

PORMENOR | ESCALA 1/20

LEGENDA/NOTAS

- 1 - Régua de Madeira Exterior, Deck 0.12
- 2 - Painel OSB 20mm
- 3 - Régua de Madeira 1.20x0.12
- 4 - Placa de gesso cartonado tipo Pladur, Cor Branca
- 5 - Régua de Madeira
- 6 - Isolamento Térmico/Acústico
- 7 - Caldeira embutida em perfil de Alumínio
- 8 - Membrana de Tela Impermeável
- 9 - Perfil Metálico
- 10 - Caixa de Alvenaria em Alumínio lacado a Vermelho
- 11 - Vidro duplo incolor
- 12 - Porta de Madeira pintada a vermelho
- 13 - Parede de Pedra Existente - Granito
- 14 - Viga de Madeira à Vista
- 15 - Perfil Metálico
- 16 - Capamento Metálico



COTAS E MEDIDAS EM METROS  
MEDIDAS SUJEITAS A RETIFICAÇÃO EM OBRA

Designação: Bar Cortes/Pormenores  
Escala: 1/50  
Folha: 5.3

- Granito (Vista)
- Isolamento Térmico/Acústico
- Granito (Corte)
- Cobertura em Ripado de Madeira
- Terreno (corte)
- Ripado de madeira (corte)