




Módulo A

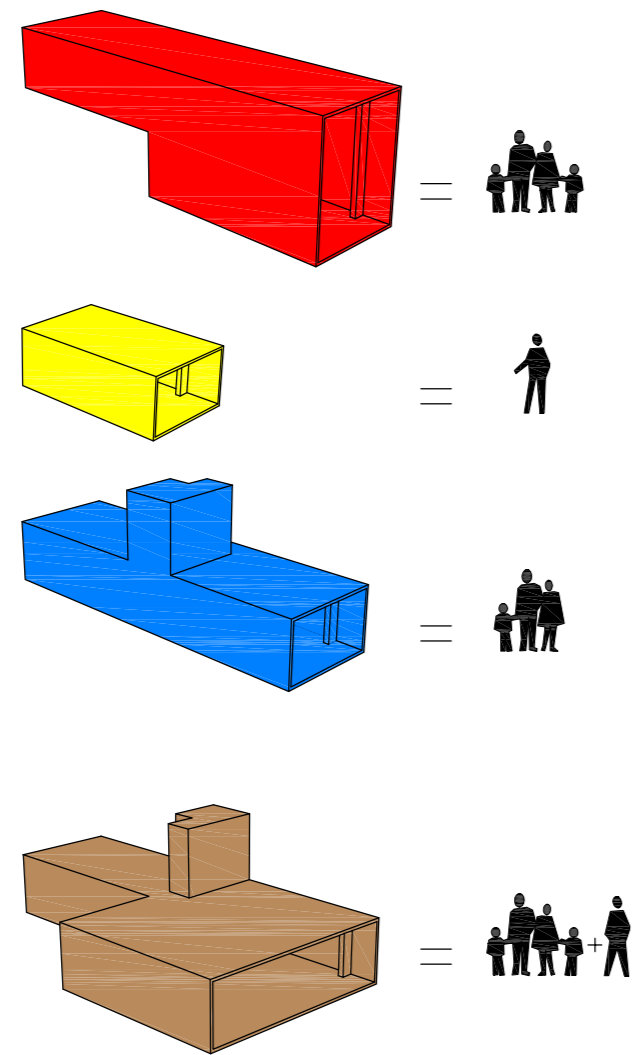



Módulo B

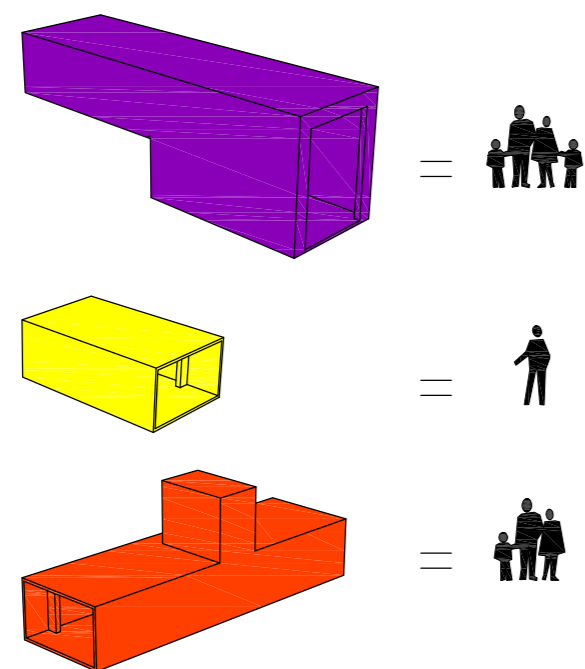

Módulo C

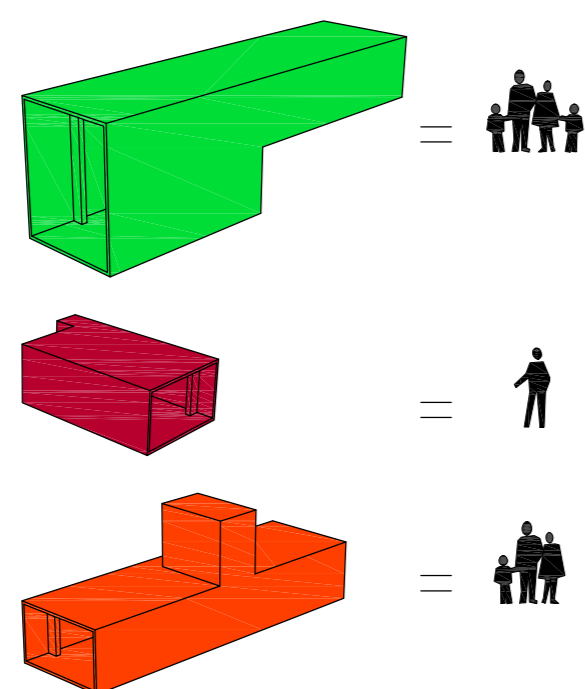


Módulo D

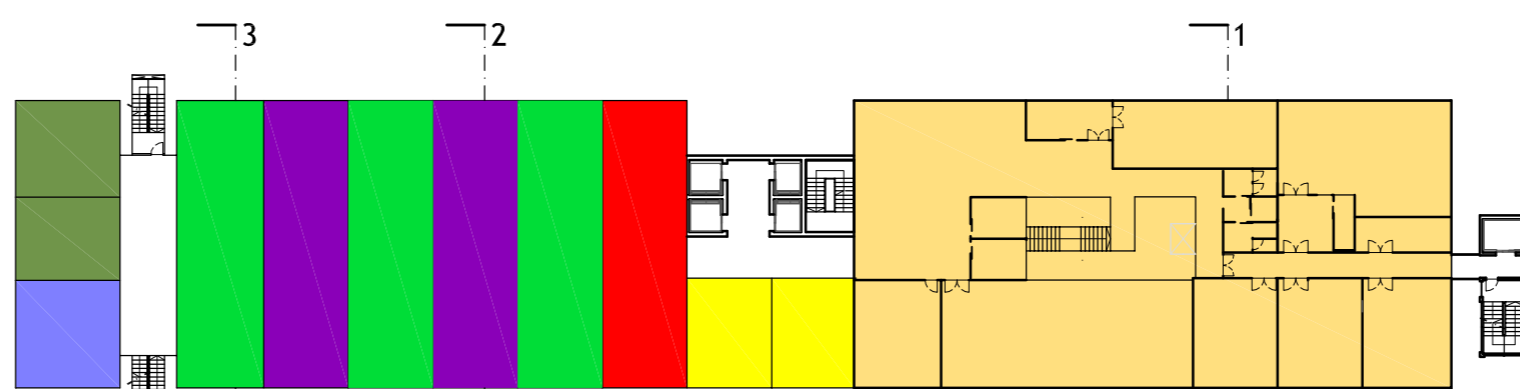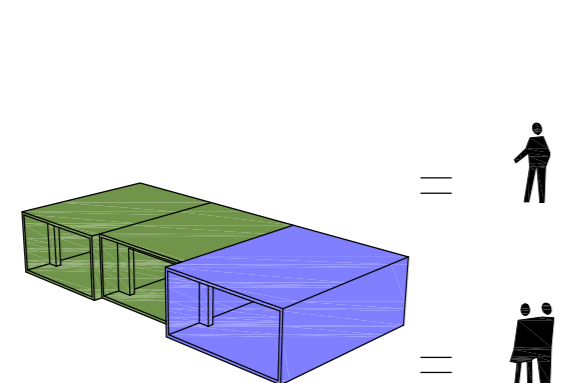


Composição dos módulos no piso superior + serviços comuns

Planta esquemática do 6º piso

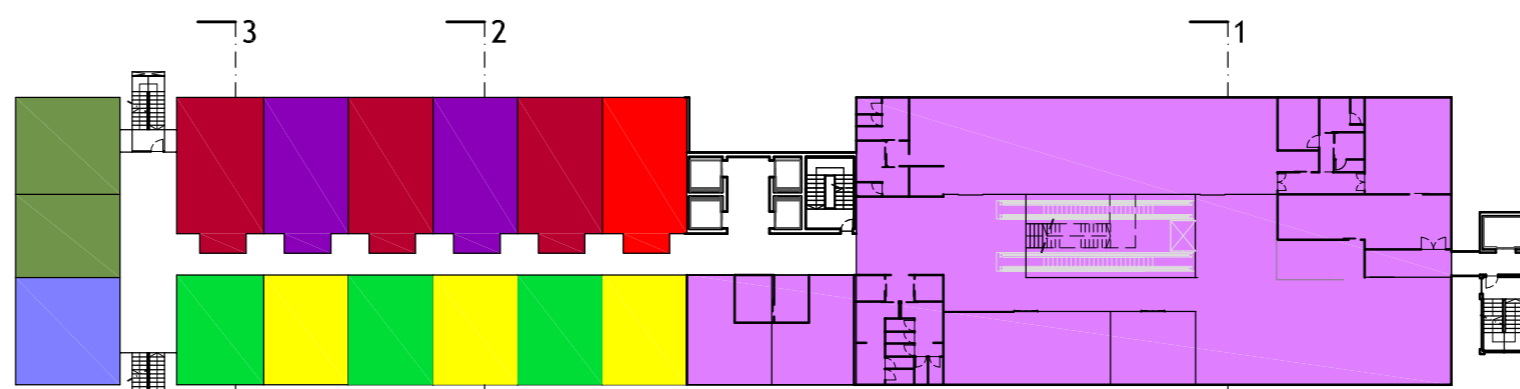


Composição dos módulos no piso intermédio + serviços comuns

Planta esquemática do 5º piso

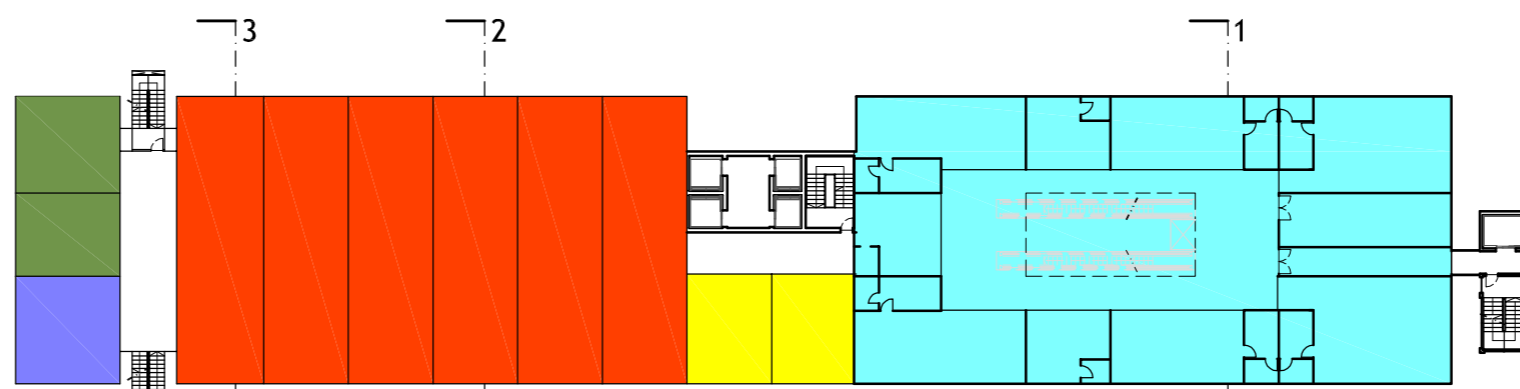


Composição dos módulos no piso inferior + serviços comuns

Planta esquemática do 4º piso

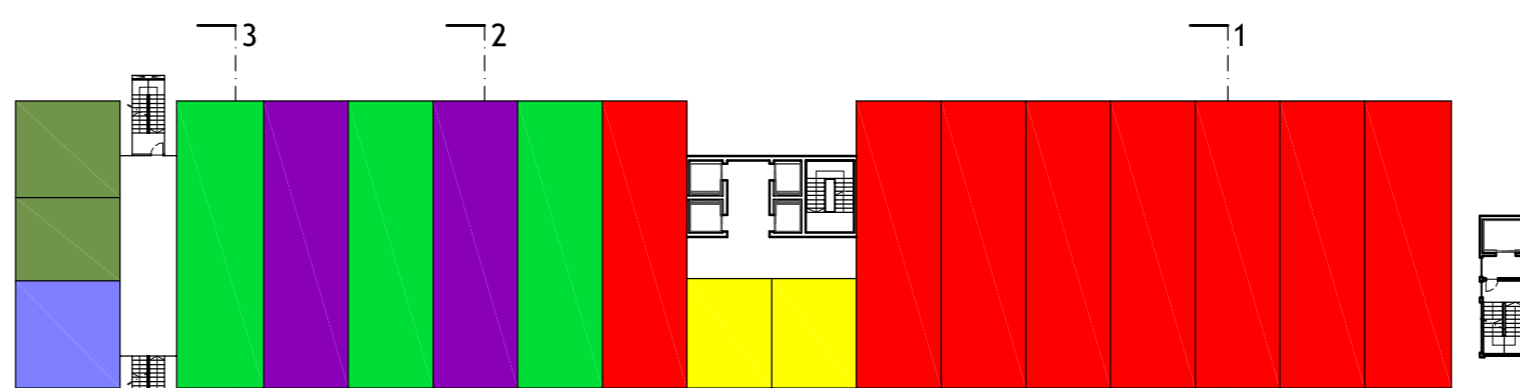


Composição dos módulos no piso superior

Planta esquemática do 3º, 9º, 12º pisos

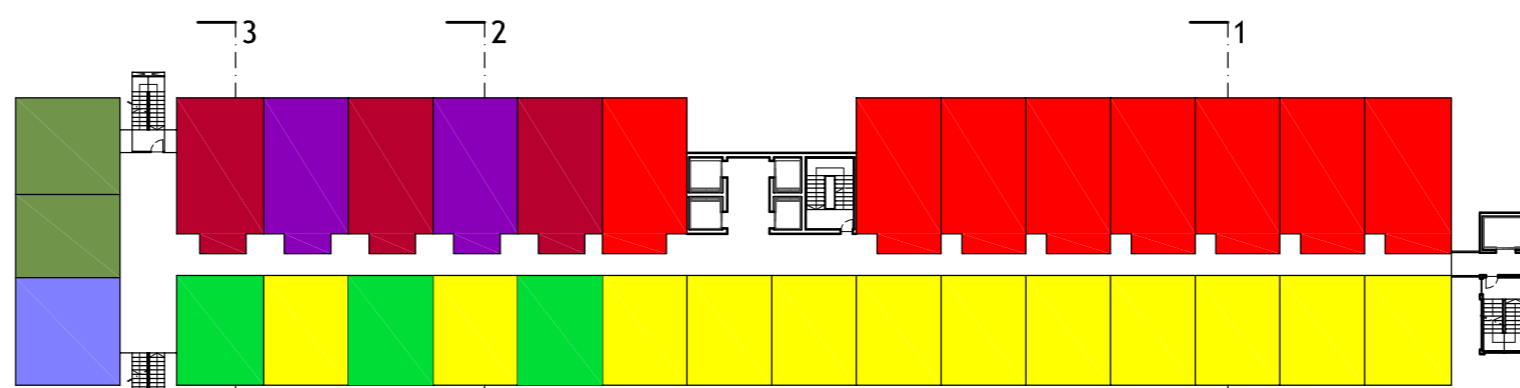


Composição dos módulos no piso intermédio

Planta esquemática do 2º, 8º, 11º pisos

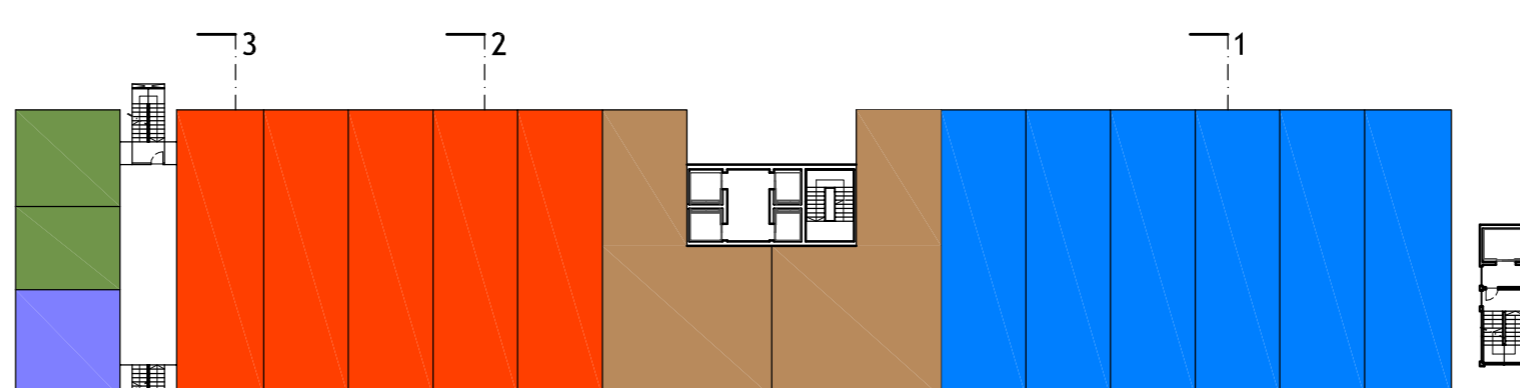


Composição dos módulos no piso inferior


Planta esquemática do 1º, 7º, 10º pisos

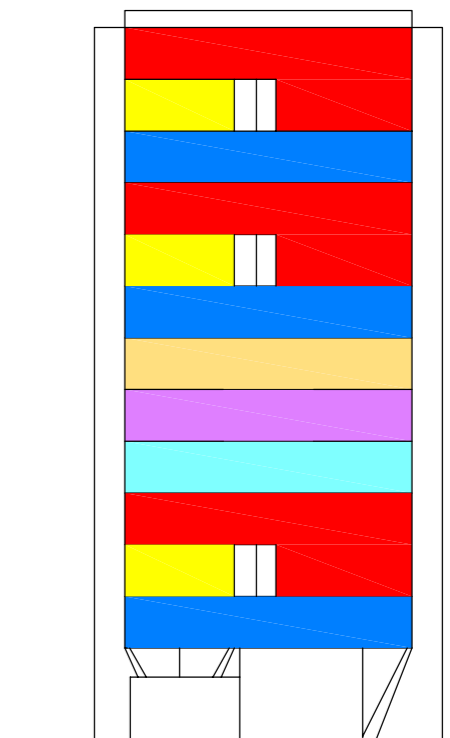

1 - Corte esquemático no edifício pela conjugação módulo A com os serviços comuns

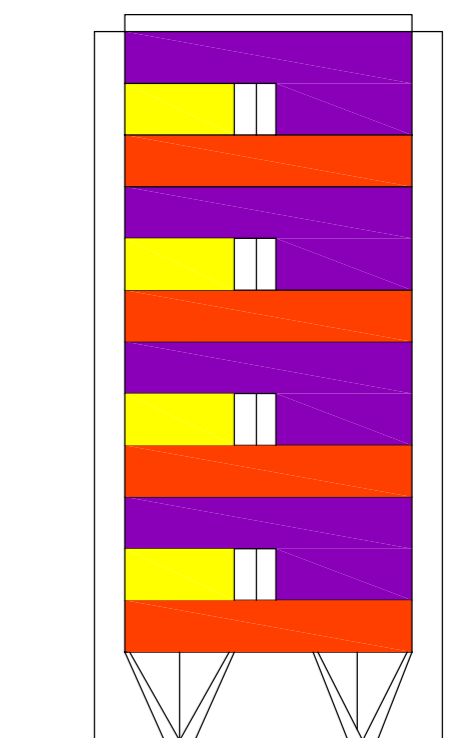

2 - Corte esquemático no edifício pela conjugação do módulo B

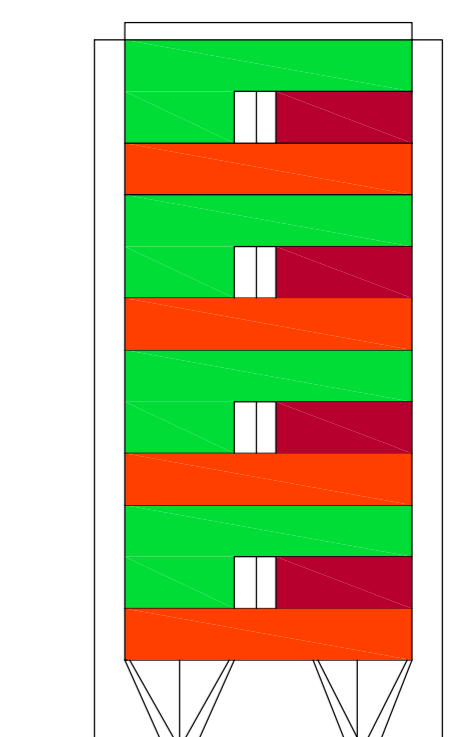

3 - Corte esquemático no edifício pela conjugação do módulo C

Legenda das tipologias dos módulos:

	T3		T3		T0
	T0		T2		T1
	T2		T3		
	T4		T0		

Legenda das tipologias dos módulos:

	Serviços comuns: áreas culturais e administrativas
	Serviços comuns: áreas sociais
	Serviços comuns: áreas comerciais

DISSERTAÇÃO - CIDADES VERTICAIS				
A reinvenção da Unité d'Habitation à Marseille de Le Corbusier como tipologia habitacional contemporânea				
UBI Unidade Habitacional				
Edifícios Multifamiliares / Comércio / Serviços				
Aluno: Elisário João Miguel	Nº do aluno: 22399			
Orientadora: Profª. Doutor Maria Candela Suárez	Orientação	Data	Escala	Folha n.º
Descrição do Plano: Plantas, cortes e módulos esquemáticos		Outubro 2012	1:500	02