

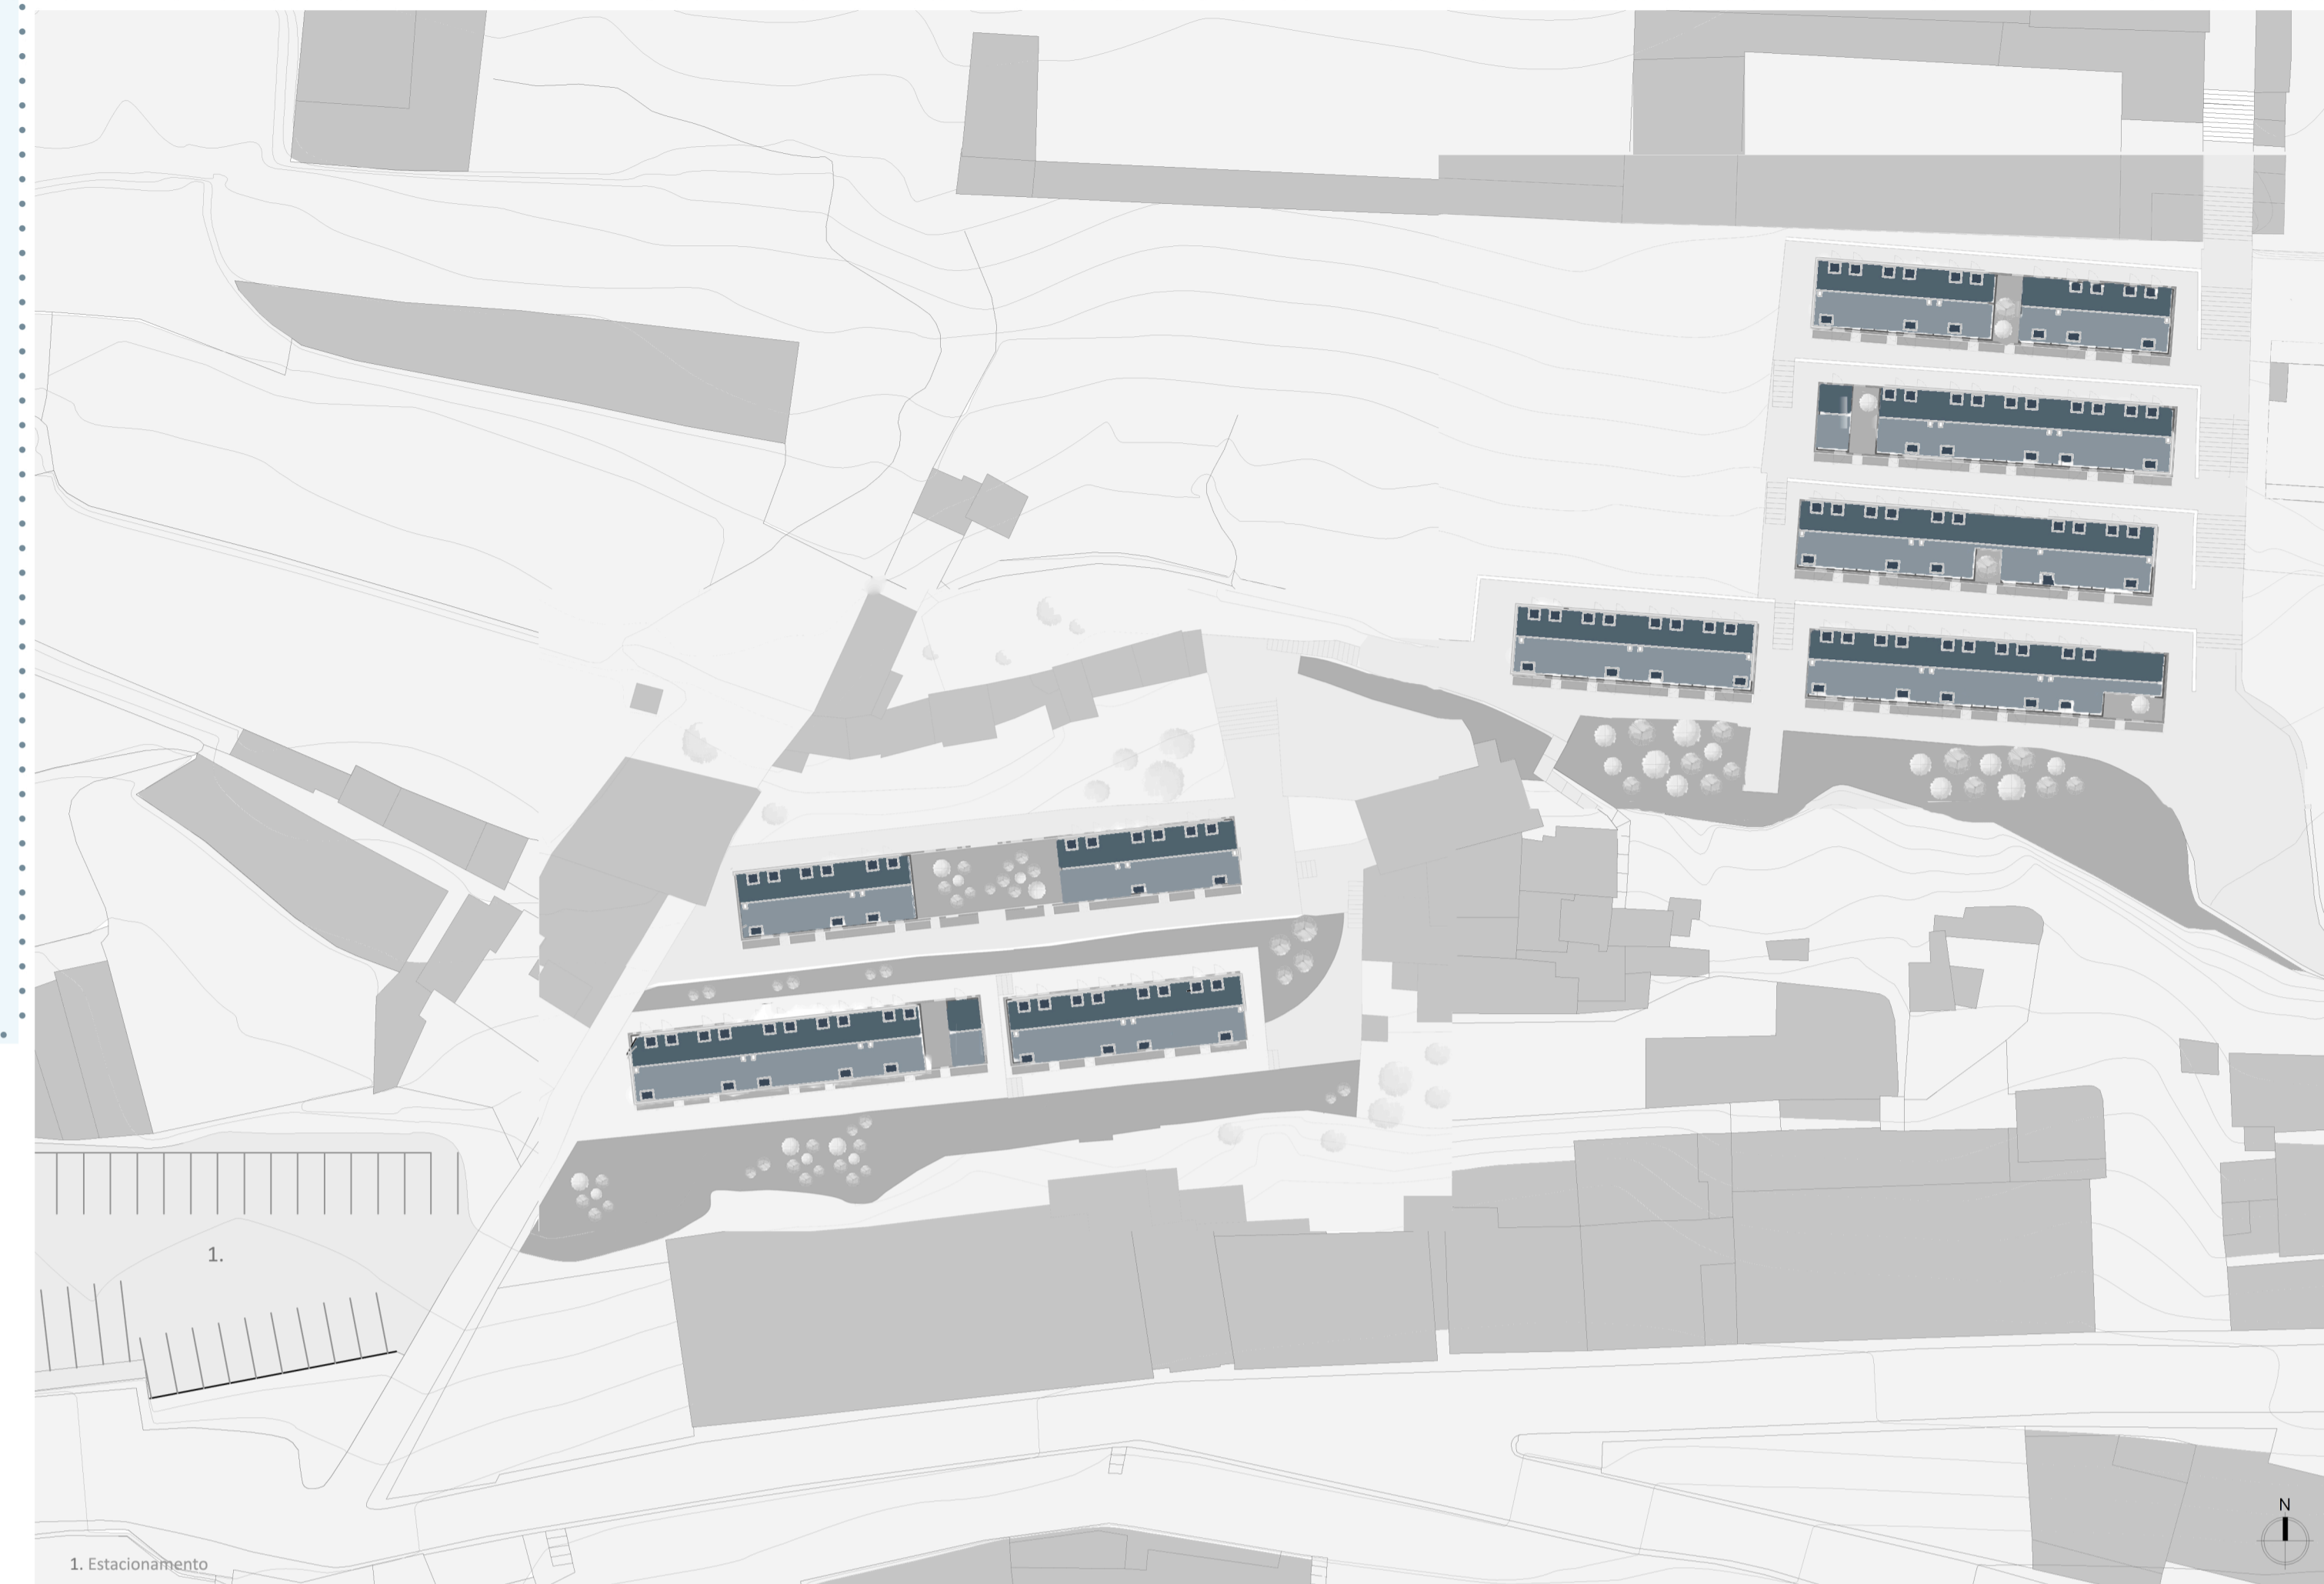


CONCEITO

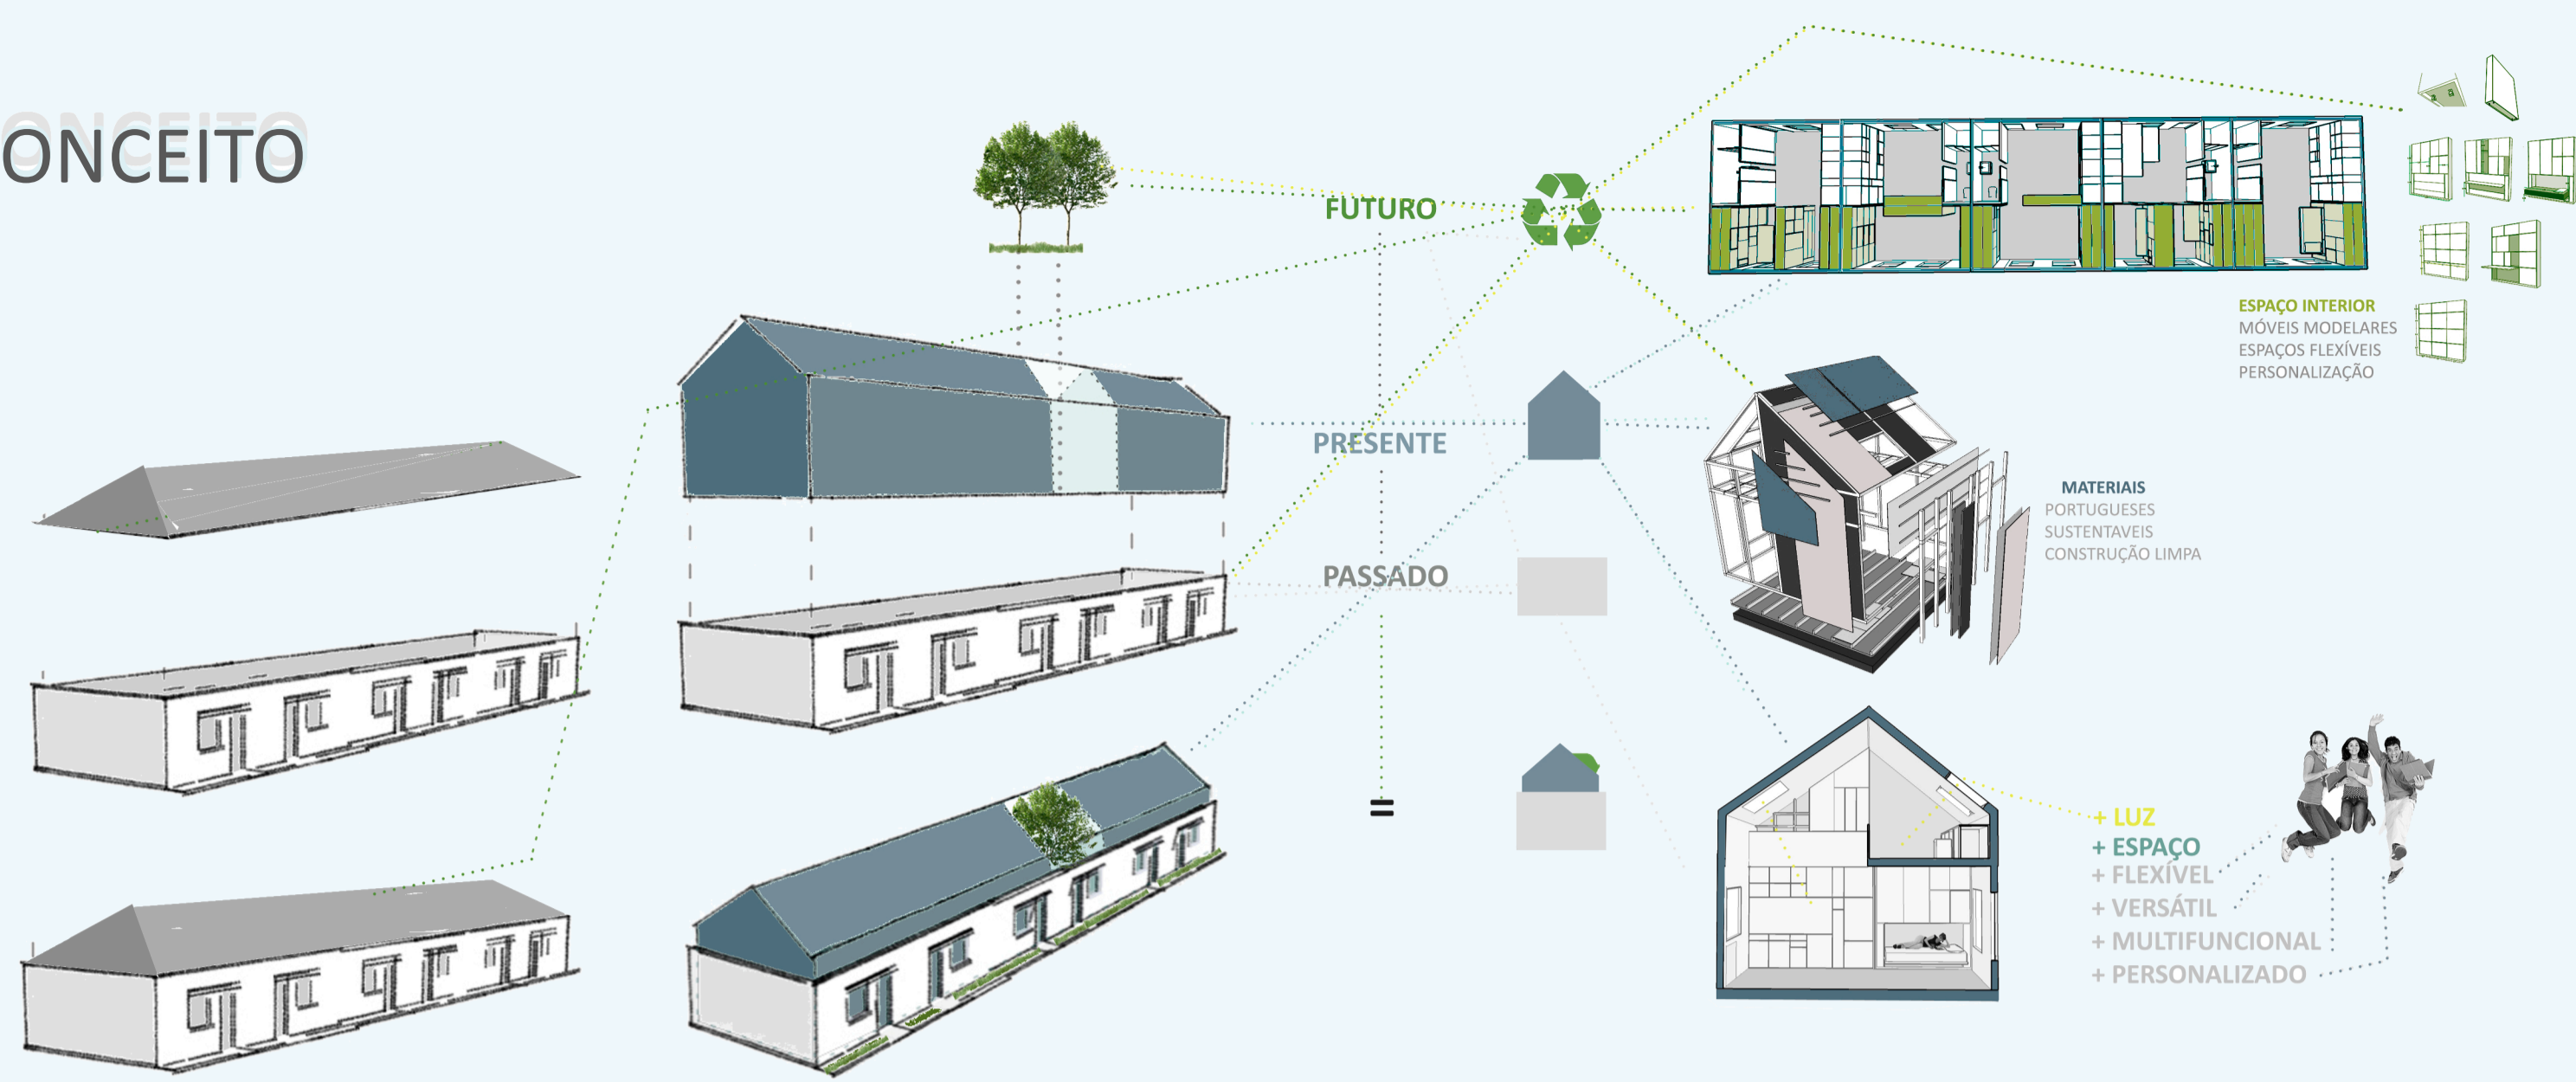

PERSPECTIVAS EXTERIORES

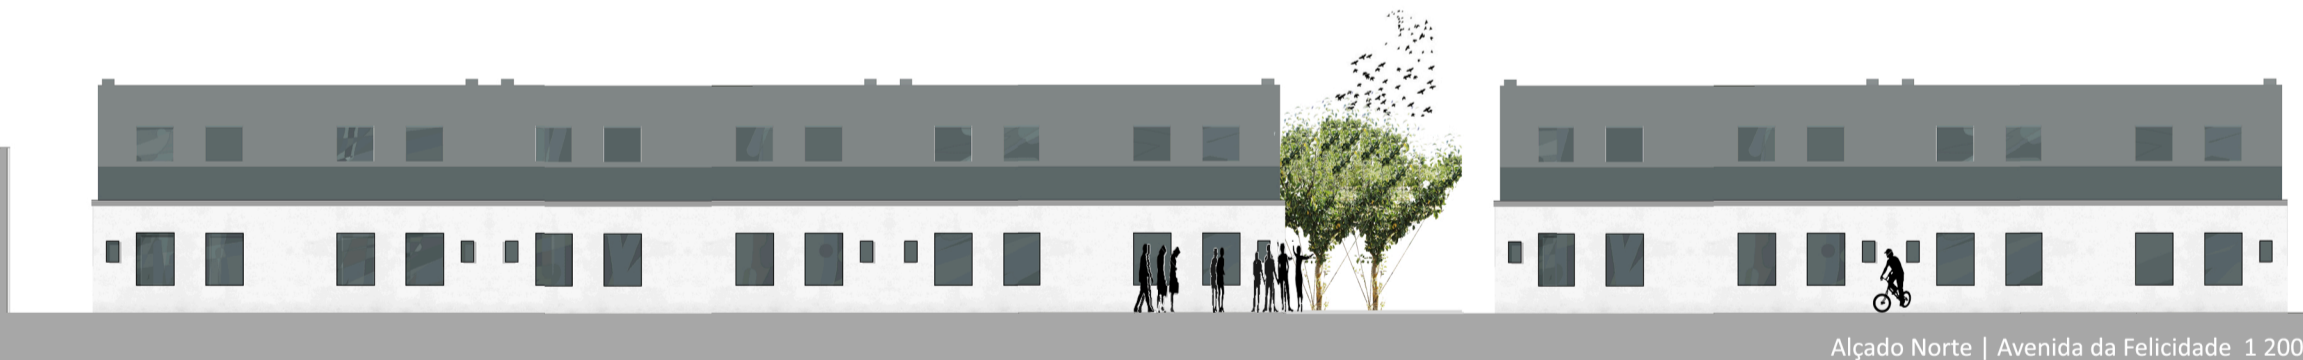

2 FACULDADE DE ARQUITECTURA - UBI
ANO LECTIVO 2011 / 2012

CURSO	Arquitectura
TRABALHO	Projecto final de mestrado
ORIENTADOR	Arq.º José Neves Dias
DOCENTE	Margarida Fleming n.20757
TEMA	O mínimo como habitação (Espaço residencial social e futura requalificação)
LOCALIZAÇÃO	Covilhã, Bairro da Alegria
DESENHO	Ideia Perspectivas Exteriores Planta de implantação 1 500
ESCALA	Alçados a 1 200 e a 1 100