


# PARTE NOVA



A parte nova é constituída por cinco apartamentos contíguos, construída com um conceito modular acelerando a construção, reduzindo os custos e possibilitando alterações futuras.

Neste volume, definem-se 5 apartamentos, destinados a habitação temporária.


No seguimento da fundação de betão armado, surge uma estrutura de aço que marca a estabilidade geral do edifício. A 7cm do solo constroi-se uma cofragem perdida composta por placas de fibra de cimento e madeira que suportará uma fina laje de betão armado, serão colocadas paredes pré-fabricadas assentes em montantes metálicos e com uma cobertura em painel sandwich.

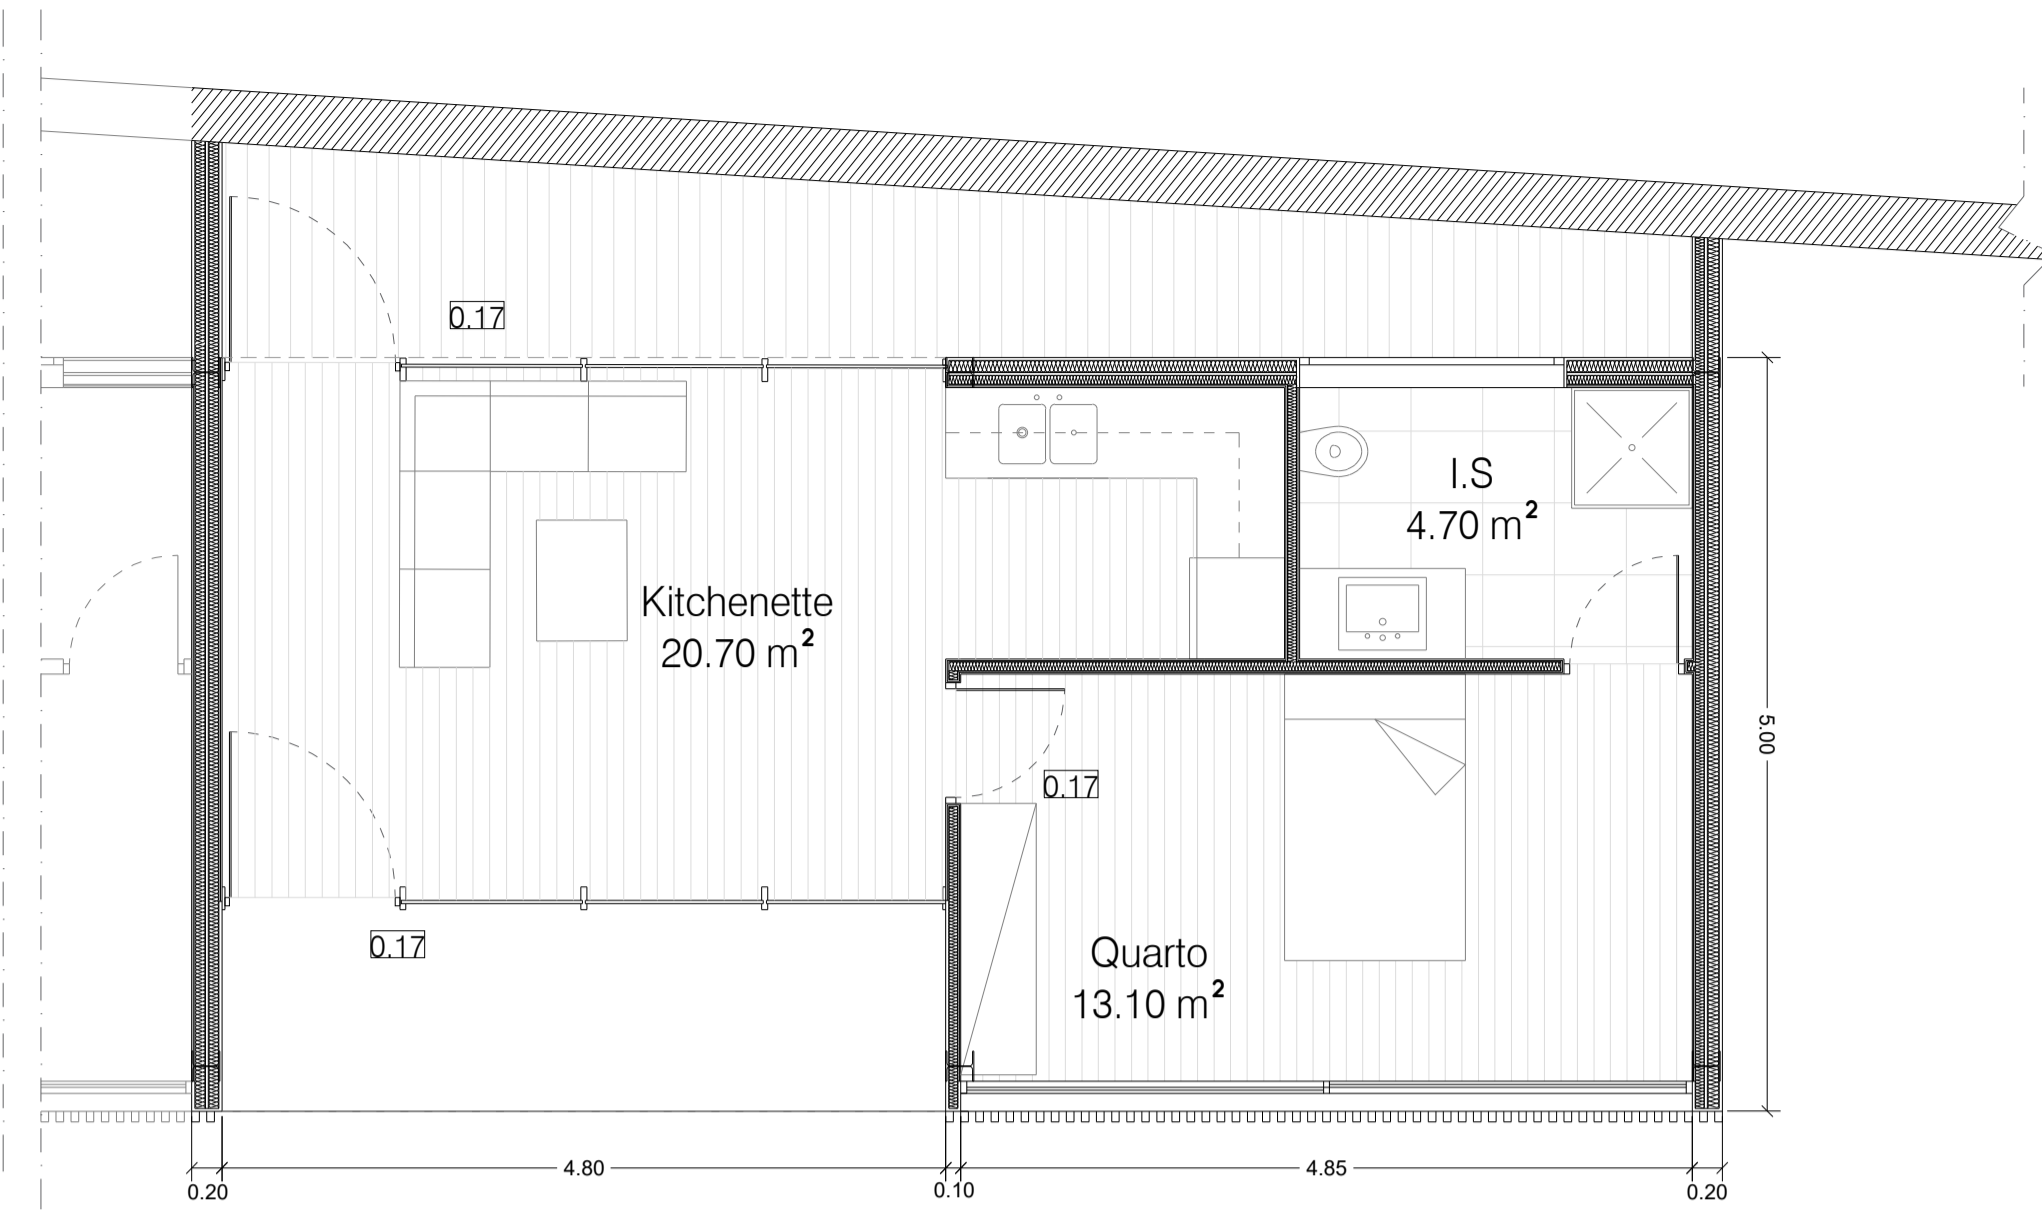


PLANTA  
 escala 1:50

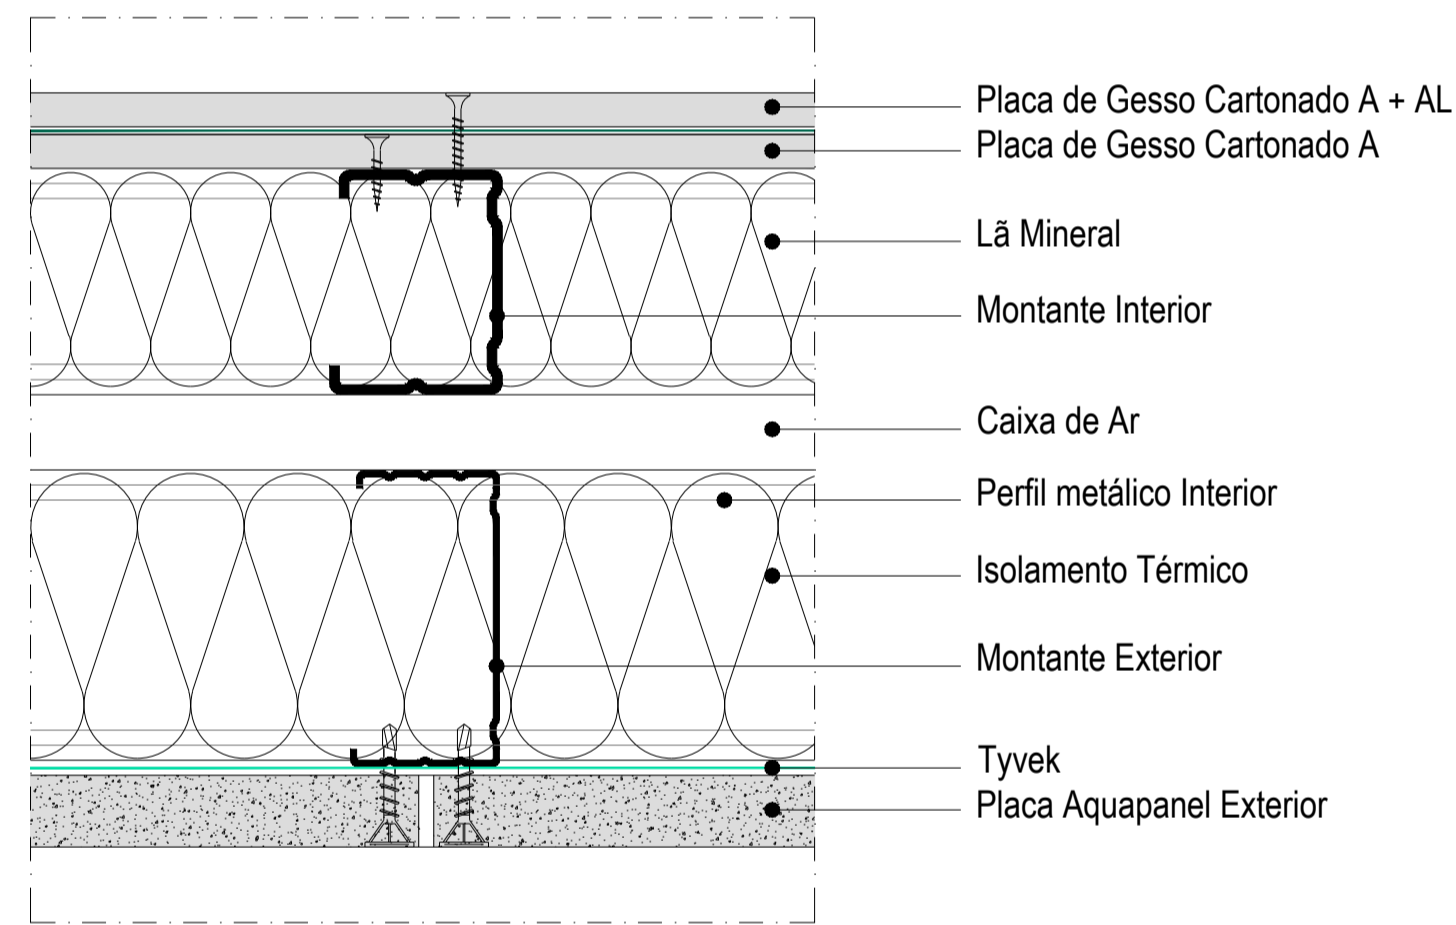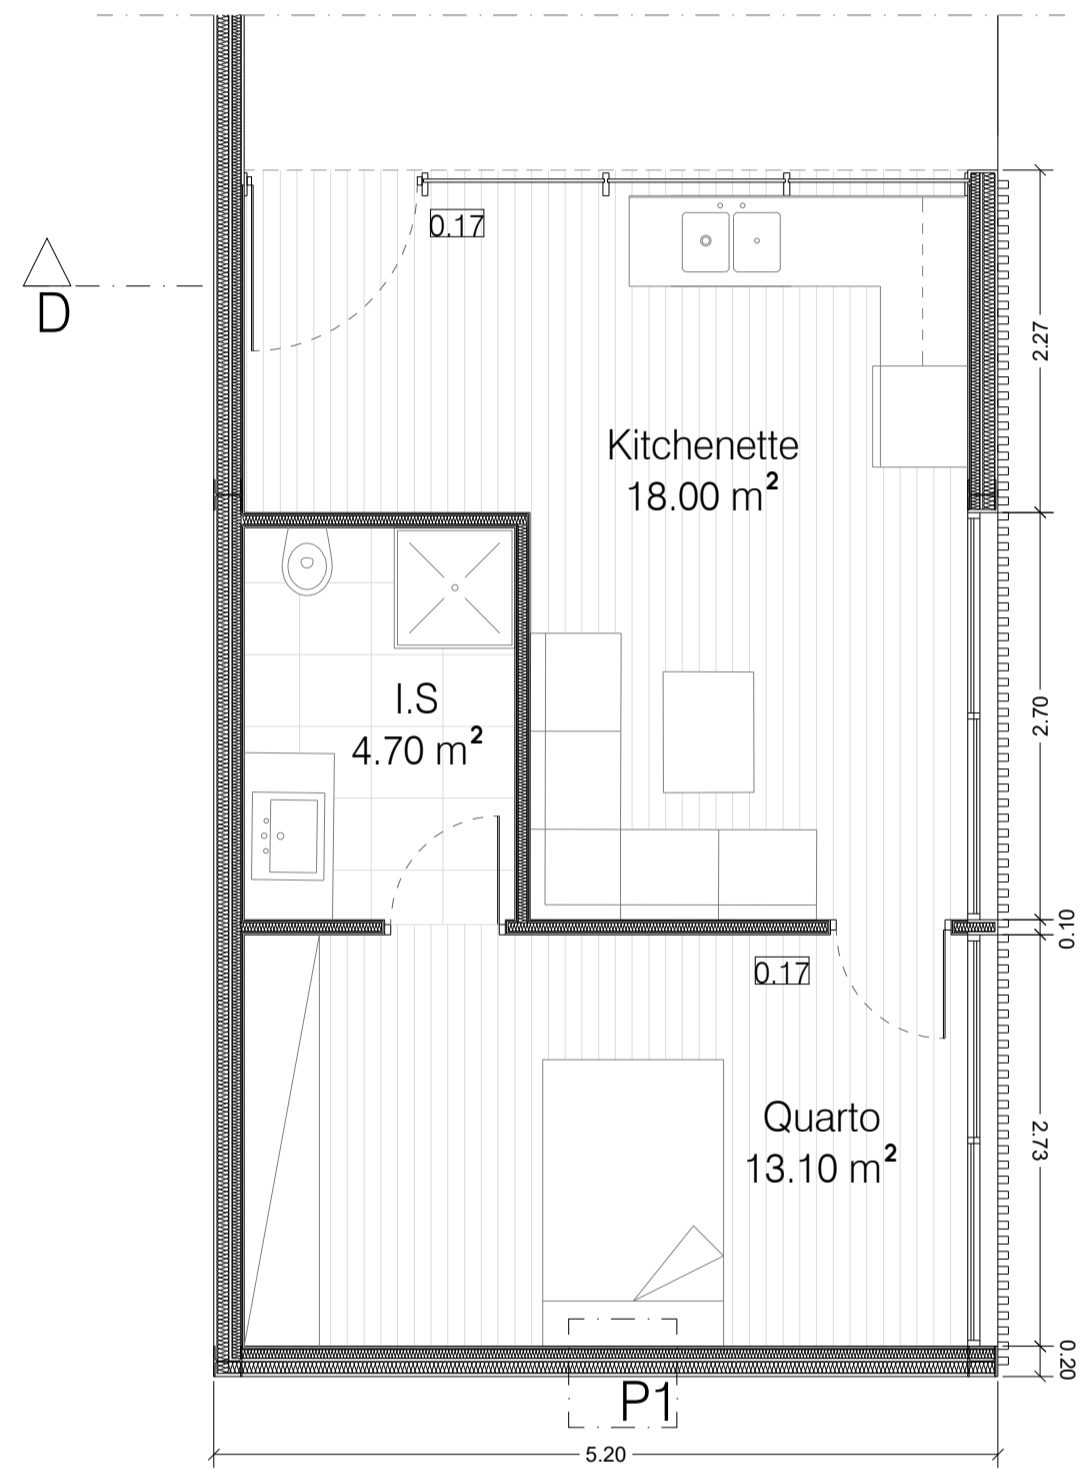


Pormenor 1 - esc 1:2

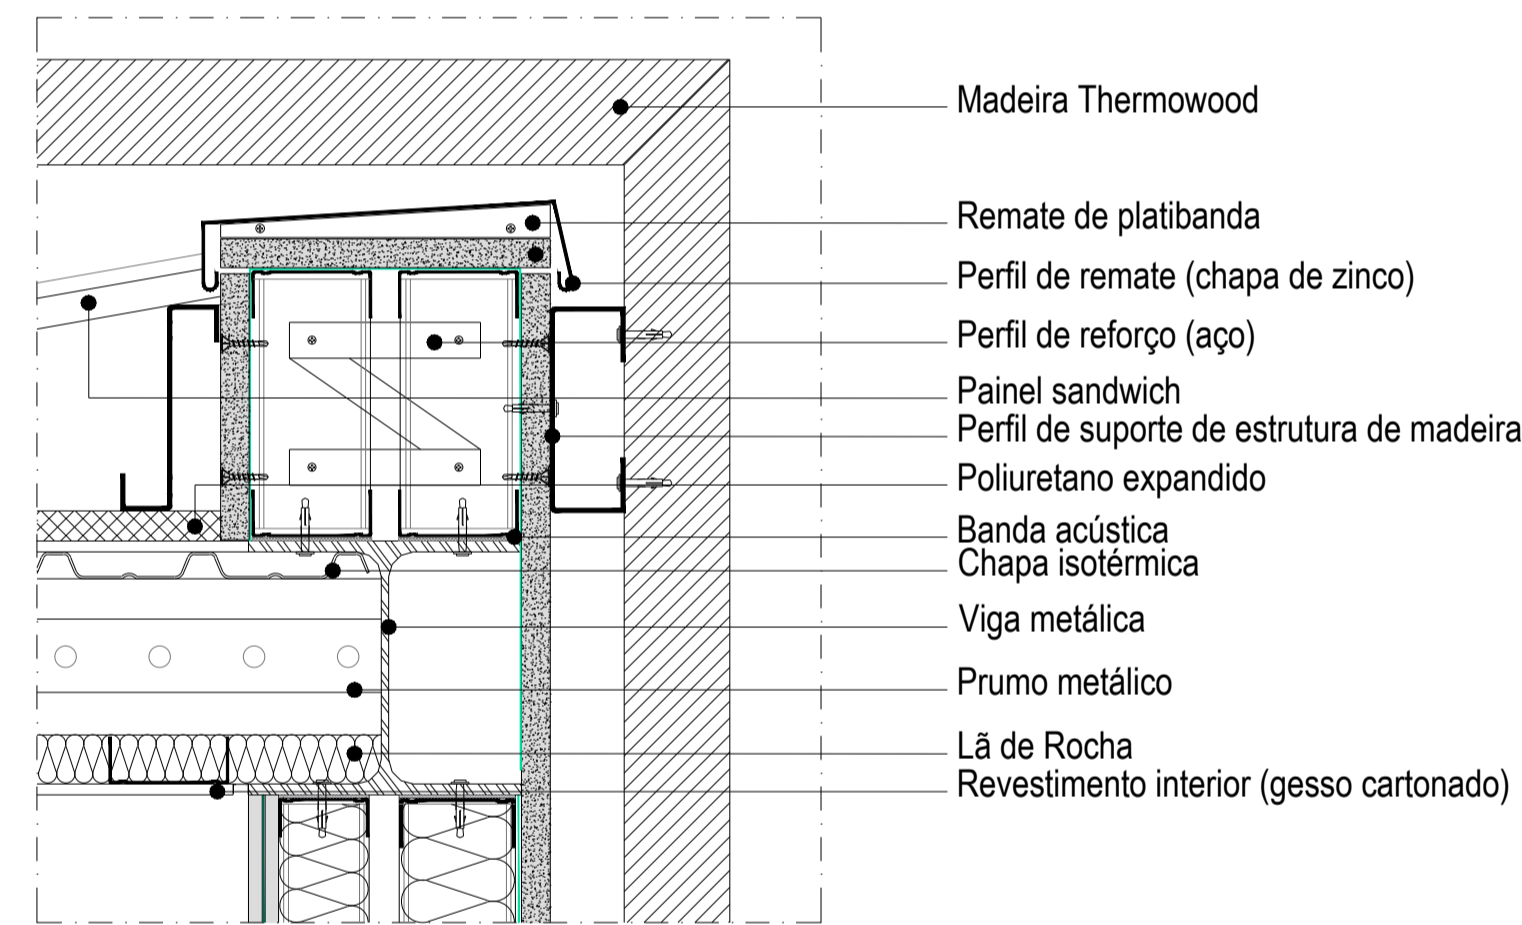

Pormenor 2 - esc 1:5

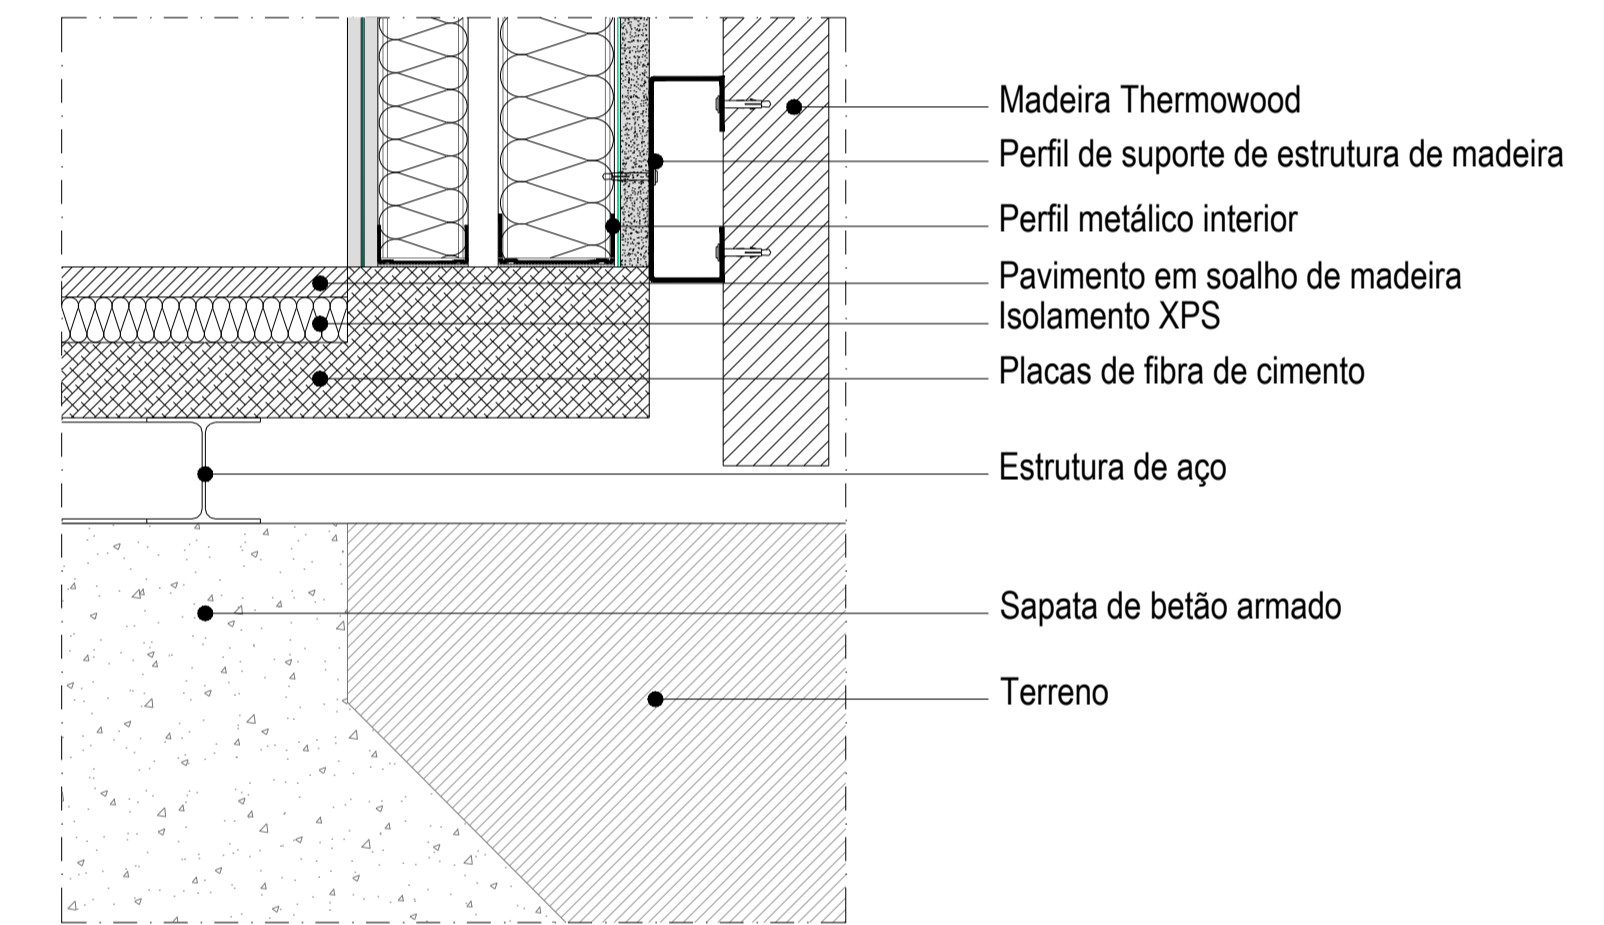

Pormenor 3 - esc 1:5

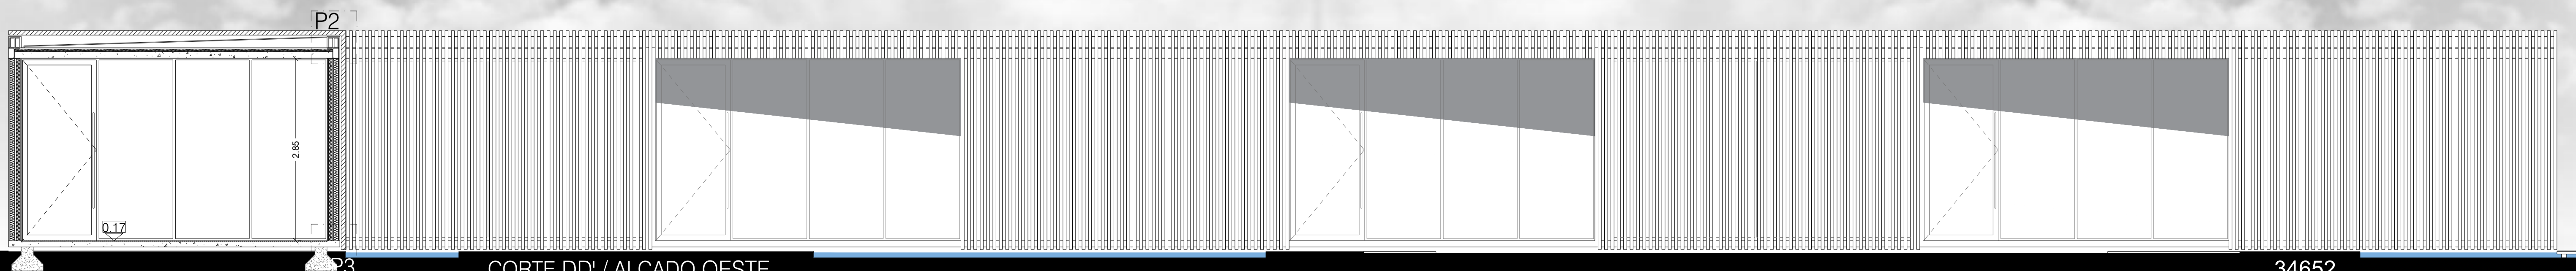

CORTE DD' / ALÇADO OESTE  
 escala 1:50