




CORTE D-D'
ESCALA 1:50

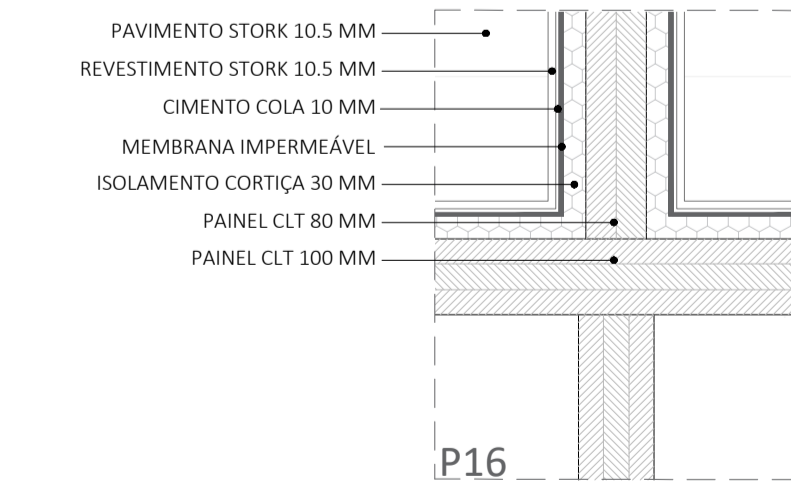

PORMENORES CONSTRUTIVOS
ESCALA 1:10

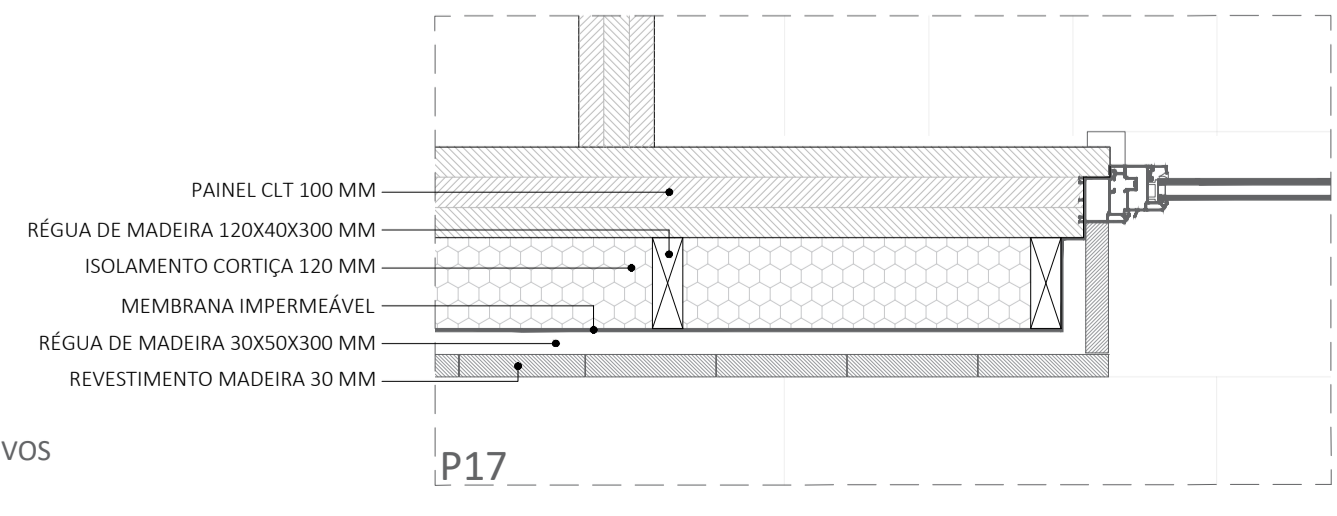

P17

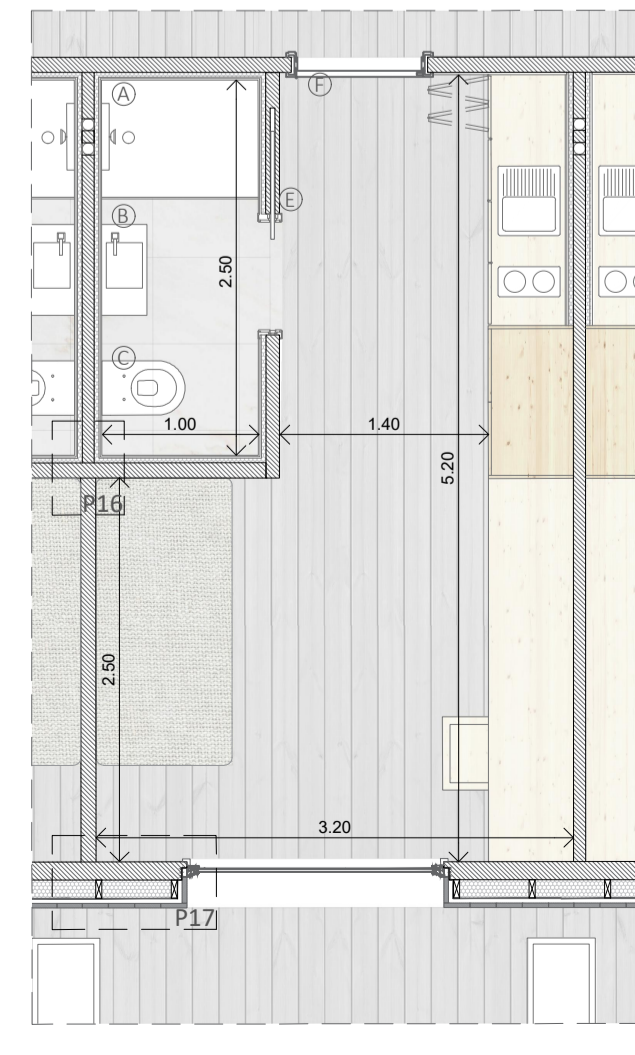

PLANTA SECCIONADA DE
MÓDULO DE QUARTO INDIVIDUAL
ESCALA 1:50